

PRZEBUDOWA DROGI GMINNEJ ŻŁAKÓW BOROWY-POPZECZKA-ZALESIE
GR. GMINY ŻYCHLIN, NR 105401E - ETAP III

PLAN ZAGOSPODAROWANIA TERENU skala:1:1000
ARKUSZ 3

STAROSTA ŁOWICKI
Powiatowy Urząd Stanu Cywilnego
Główny Urząd Metrológii i
Ważkościemiarstwa, rozważa i
wypowiada się o ważności
wzrostu pomiarów, o których mowa
w art. 18 ustawy z dnia 17 maja 1998 r.
Prawo geodezyjne i kartograficzne
(Dz.U. Nr 35, poz. 163 z późniejszymi
zmianami)
Liczba: 2009-07-08
Data: 2009-07-08

STAROSTA ŁOWICKI
Powiatowy Urząd Stanu Cywilnego
Główny Urząd Metrológii i
Ważkościemiarstwa, rozważa i
wypowiada się o ważności
wzrostu pomiarów, o których mowa
w art. 18 ustawy z dnia 17 maja 1998 r.
Prawo geodezyjne i kartograficzne
(Dz.U. Nr 35, poz. 163 z późniejszymi
zmianami)
Liczba: 2009-07-08
Data: 2009-07-08

Zdjęcie Satelitarne
Służba Map i Pomiarów
w Wydziale Geodezji, Kartografii
i Geoinformacji Urzędu Miejskiego

STAROSTWO POWIATOWE W ŁOWICZU
ul. Stanisława Wyspiańskiego 30
09-500 ŁOWICZ
tel. 046 837 5000, fax 046 837 5015
e-mail: starowice@powiatowolowicz.pl

Wycinek Mapy Ewidencyjnej
Zasadniczej
Obiekt: gm. Żółty obr. Żeleźc
Skala: 1:1000


STAROSTWO POWIATOWE W ŁOWICZU
ul. Stanisława Wyspiańskiego 30
09-500 ŁOWICZ
tel. 046 837 5000, fax 046 837 5015
e-mail: starowice@powiatowolowicz.pl

Wycinek Mapy Ewidencyjnej
Zasadniczej
Obiekt: gm. Żółty obr. Żeleźc
Skala: 1:1000

STAROSTA ŁOWICKI
Powiatowy Urząd Stanu Cywilnego
Główny Urząd Metrológii i
Ważkościemiarstwa, rozważa i
wypowiada się o ważności
wzrostu pomiarów, o których mowa
w art. 18 ustawy z dnia 17 maja 1998 r.
Prawo geodezyjne i kartograficzne
(Dz.U. Nr 35, poz. 163 z późniejszymi
zmianami)
Liczba: 2009-07-08
Data: 2009-07-08

STAROSTA ŁOWICKI
Powiatowy Urząd Stanu Cywilnego
Główny Urząd Metrológii i
Ważkościemiarstwa, rozważa i
wypowiada się o ważności
wzrostu pomiarów, o których mowa
w art. 18 ustawy z dnia 17 maja 1998 r.
Prawo geodezyjne i kartograficzne
(Dz.U. Nr 35, poz. 163 z późniejszymi
zmianami)
Liczba: 2009-07-08
Data: 2009-07-08

Zdjęcie Satelitarne
Służba Map i Pomiarów
w Wydziale Geodezji, Kartografii
i Geoinformacji Urzędu Miejskiego

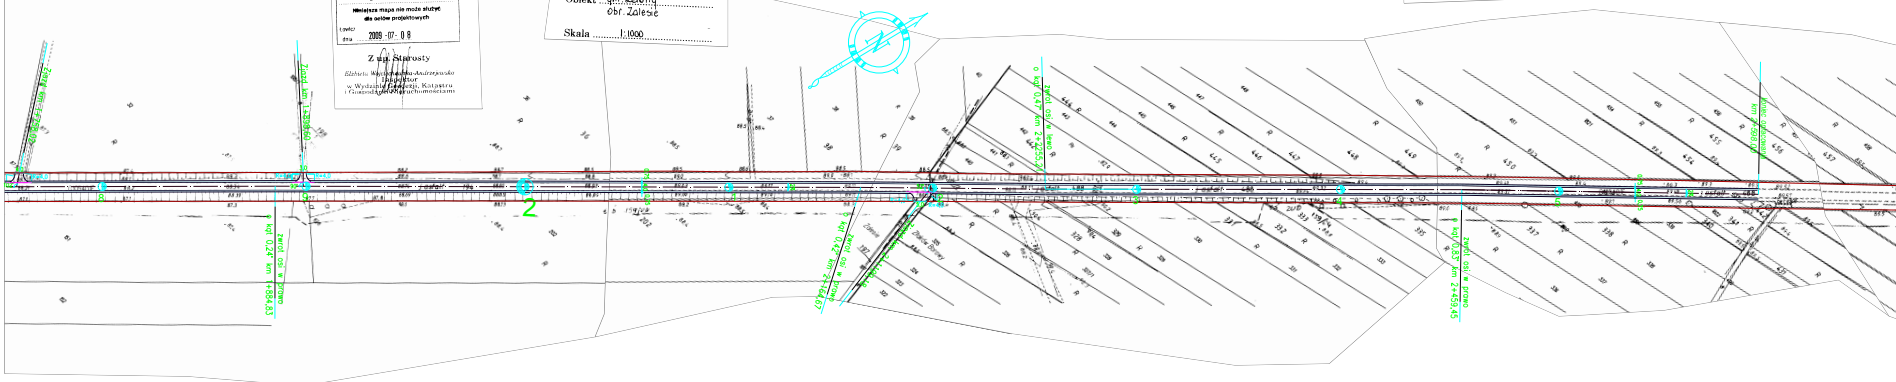

- LEGENDA:
- droga
 - pobocze
 - szczyty
 - krawężnik drogi
 - oś drogi
 - istniejąca gr. pasa drogowego
- PLK – początek łuku poziomego
 SLK – środek łuku poziomego
 KLK – koniec łuku poziomego
 PPP – początek prostej przejściowej
 KPP – koniec prostej przejściowej

PROTECH ul. A. Dąbrowskiego 48 09-500 ŁOWICZ		Skala: 1:1000	Projekt: 1000	Data: 2009-07-08
Zleceniodawca: Gmina Żółty		Wykonawca: Służba Map i Pomiarów w Wydziale Geodezji, Kartografii i Geoinformacji Urzędu Miejskiego		
Tytuł: PLAN ZAGOSPODAROWANIA TERENU		Arkusz 3		
Lp 1000-1001		Lp 1000-1002		
Lp 1000-1003		Lp 1000-1004		
Lp 1000-1005		Lp 1000-1006		
Lp 1000-1199		Lp 1000-1200		