


PRZEKRÓJ PIONOWY PRZEZ STUDNIĘ

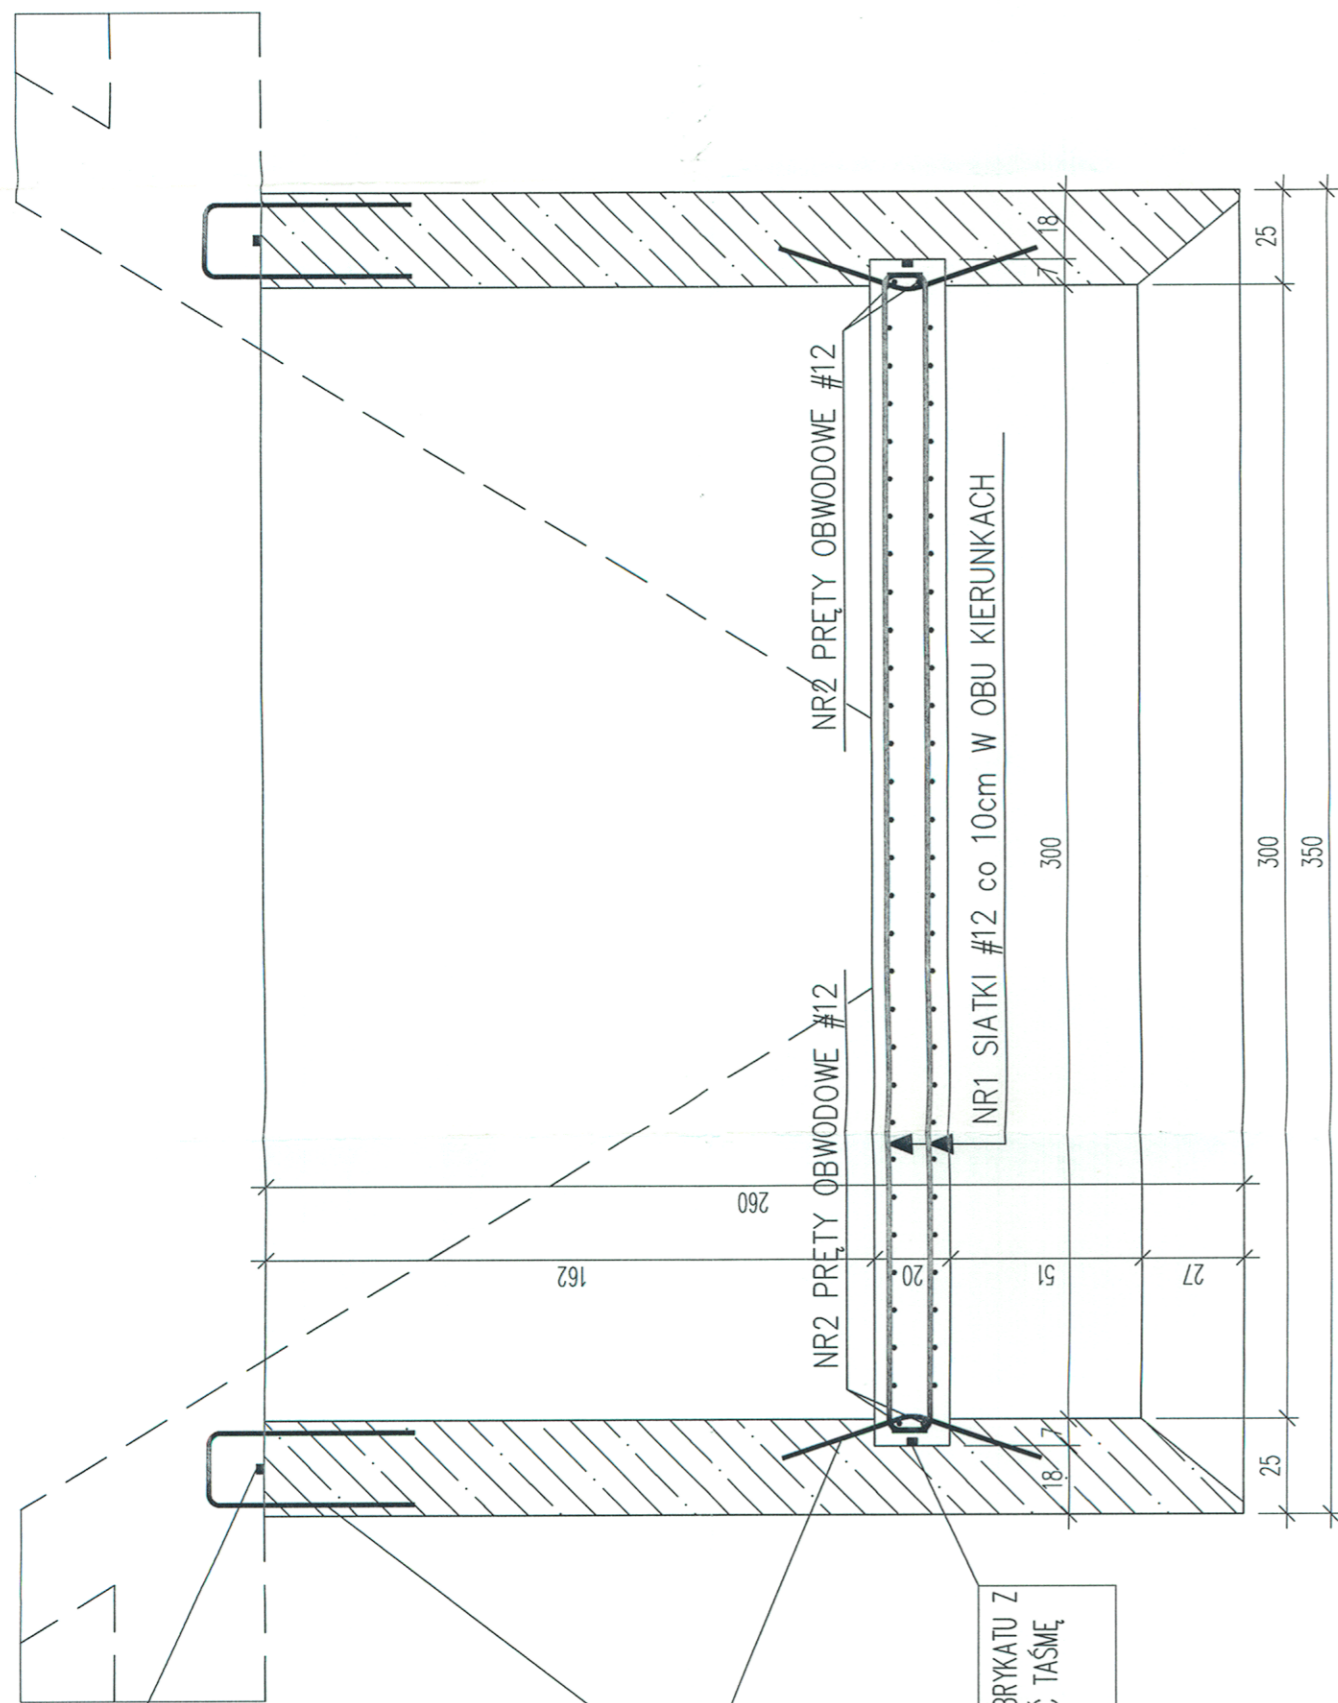

JAKO USZCZELNIENIE STYKU PREFABRYKATU Z MONOLITYCZNYM DNEM ZASTOSOWAĆ TAŚMĘ BENTONITOWĄ WATERSTOP RX 101

BETON C30/37 (B37) W8 F125

OTULINA PRĘTÓW ZBROJENIA GŁÓWNEGO: MIN. 5cm

STAL ZBROJENIOWA


A11N - B5500S # PRĘTY GŁÓWNE

A0 - S10S-b # SIEMENNA

ZBROJENIE PREFABRYKATU WG TECHNOLOGII DOSTAWCY.
Z PREFABRYKATU WYPUSZC ZBROJENIE ZESPALAJĄCE WG RYSUNKU. DOPUSZCZA SIĘ INNE KSZTAŁTY LUB SPOSÓB POŁĄCZENIA POD WARUNKIEM UZGODNIENIA ROZWIĄZANIA Z PROJEKTANTEM.

JAKO USZCZELNIENIE STYKU PREFABRYKATU Z MONOLITYCZNYM DNEM ZASTOSOWAĆ TAŚMĘ BENTONITOWĄ WATERSTOP RX 101

PRZEKRÓJ POZIOMY PRZEZ STUDNIĘ

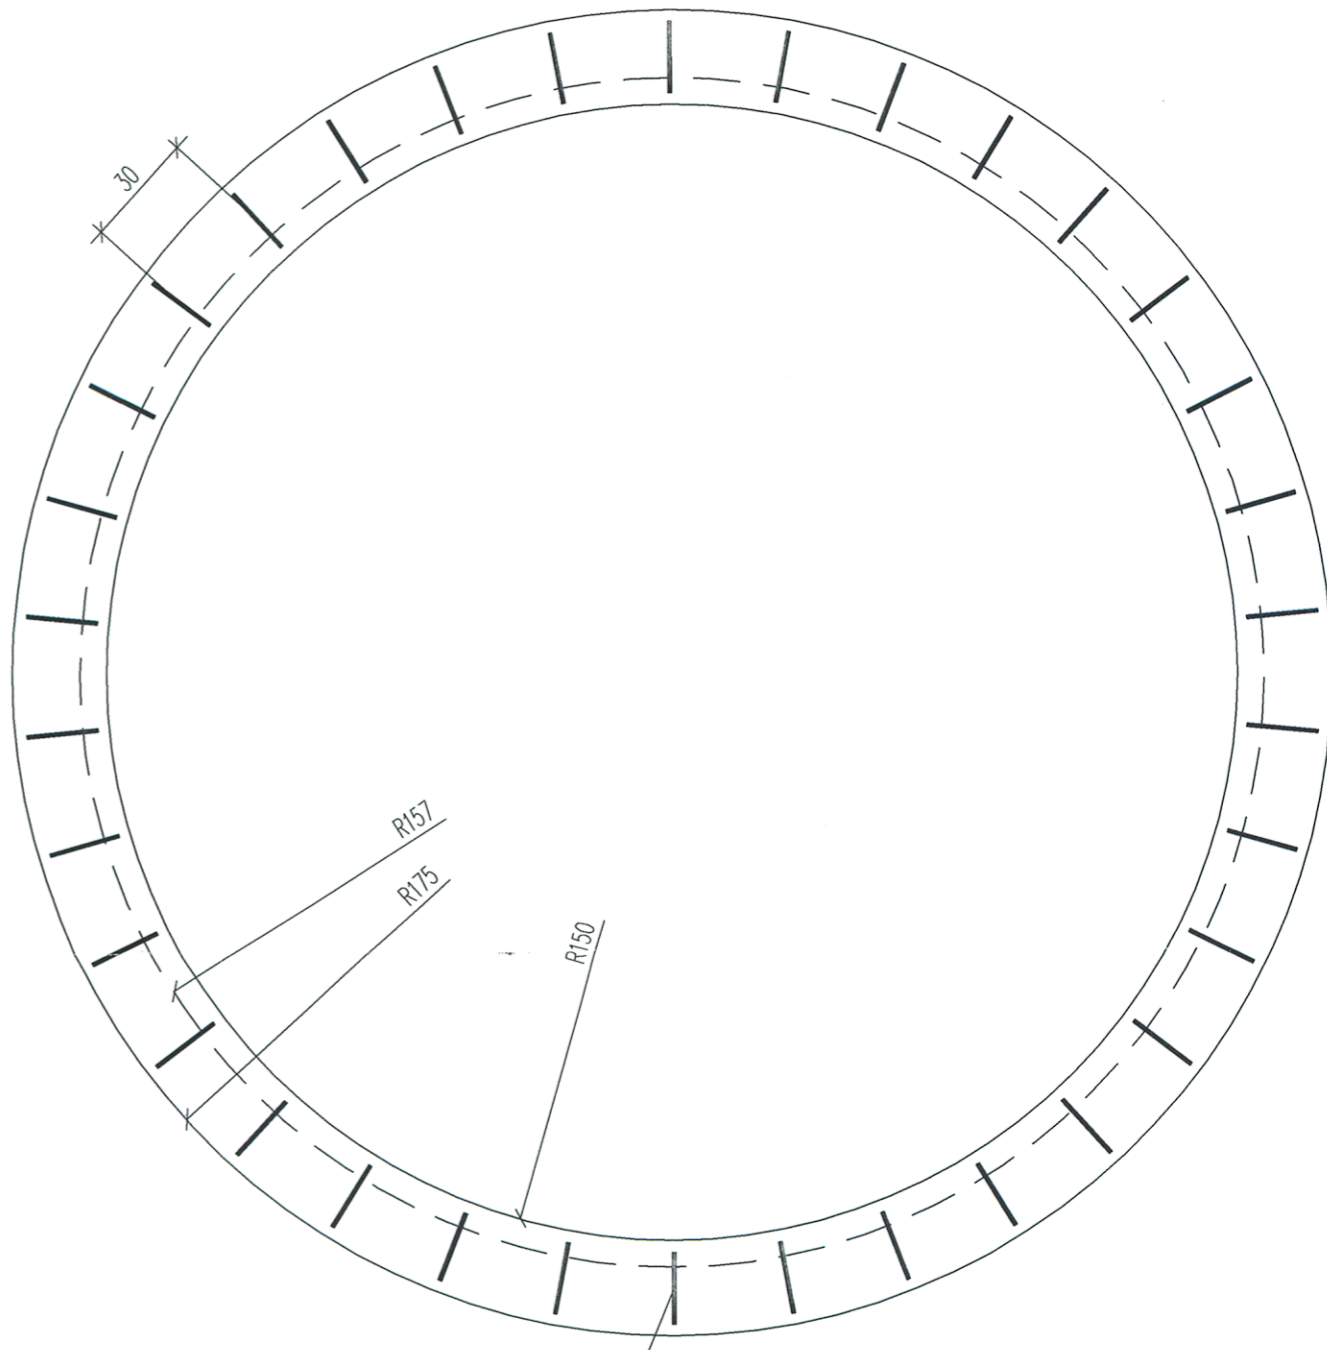

ZBROJENIE PREFABRYKATU WG TECHNOLOGII DOSTAWCY.
Z PREFABRYKATU WYPUSZC ZBROJENIE ZESPALAJĄCE WG RYSUNKU. DOPUSZCZA SIĘ INNE KSZTAŁTY LUB SPOSÓB POŁĄCZENIA POD WARUNKIEM UZGODNIENIA ROZWIĄZANIA Z PROJEKTANTEM.

NR2 PRĘTY OBWODOWE 2#12 L=995

ZESTAWIENIE STALI

Nr pręta	Ø (mm)	Stal	Długość pręta na 1 poz. (cm)	Ilość prętów pozycj (szt)	Długość pręta na 1 poz. (m)	Długość liczona B5500S #12	Ø12	Ø16
1	12	B5500S	995	2	620,00			
2	12	B5500S	995	2	19,90			
Razem długość prętów					639,90			
Ciężar prętów					0,388			1,578
Ciężar prętów dla danej średnicy					0,388			1,578
Ciężar łączny					568,23			568,23

UWAGA : Sumaryczna długość prętów jest długością rzeczywistą w osi pręta metodą B wg PN-EN ISO 3766:2006.

STWAROSZAWO POWIATOWA W ŁÓWIELEZU
WYDZIAŁ ARCHITEKTURALNO-BUDOWLANY
99-400 Łowicz, ul. Stanisławskiego 80a
tel./fax 46 837 88 78, 46 830 01 81
e-mail: ab@wydziałowicki.pl

RENK: ZAKRES RENKA

DATA

Tytuł projektu

OPRACOWANIE DOKUMENTACJI PROJEKTOWO - KOSZTORYSOWEJ BUDOWY OCZYSZCZALNI ŚCIEKÓW WE WSI STRUGIENICE GMINA ZDUNY

TOM III

INWESTOR
GMINA ZDUNY


ADRES:

99 - 440 Zduny1C
pow. Łowicki, woj. Łódzkie

GENERALNY PROJEKTANT

P.P.W. "BIOPROJEKT"

ADRES DO KORESPONDENCJI
97-300 Piotrków Tryb.
ul. Armii Krajowej 22b/9
(044) 737-09-10
bioprojekt@interia.pl
bioprojekt@bioprojekt.com.pl

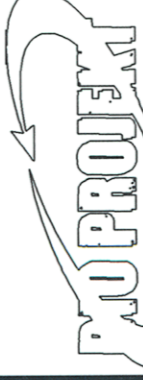

Grzegorz Jasłki
ul. Fabryczna 26
97-310 Moszczenica

NR KONTRAKTU: 92/09

NR UMOWY: 05.11.2009

DATA UMOWY: 05.11.2009

NR KONTRAKTU: 92.2009

DATA: 05.11.2009

NR RYSUNKU: -----

EXDERS: *[Signature]*

NR UZAMNIENIA: 007/2009/06

PROJEKTANT: GRZEGORZ JASŁKI

PRAC. ZABROJOSKI: Roman KAUZA

SPRZĄDZAJĄCY: Roman KAUZA

UD/BU/2517/02 10/01/PL

FAZA

ZNACZENIE FAZY

PB

ZNACZENIE BRANZY

AK

ZNACZENIE RYSUNKU

STUDNIA OPUSZCZANA I ZBROJENIE DNA STUDNI

REWIZJA

00

NR RYSUNKU

AK-35

SKALA

1:20

DATA

2011.03