


- UWAGI**
1. WSZYSTKIE RYSUNKI ROZPATRYWAĆ ŁĄCZNIE.
 2. WYKAZY STALI SĄ KONTYNUACJĄ Z POPRZEDNICH RYSUNKÓW.
 3. MINIMALNE OTLIENIE PRĘTÓW WYNOŚI 5cm


UWAGI

Wszystkie materiały budowlane muszą posiadać świadectwa dopuszczające je do użytkowania.
 Projekt konstrukcji rozpatrywać łącznie z projektem architektonicznym i projektami branżowymi, wszelkie wątpliwości konsultować z projektantem.


WIDOK Z GÓRY SKALA 1:100

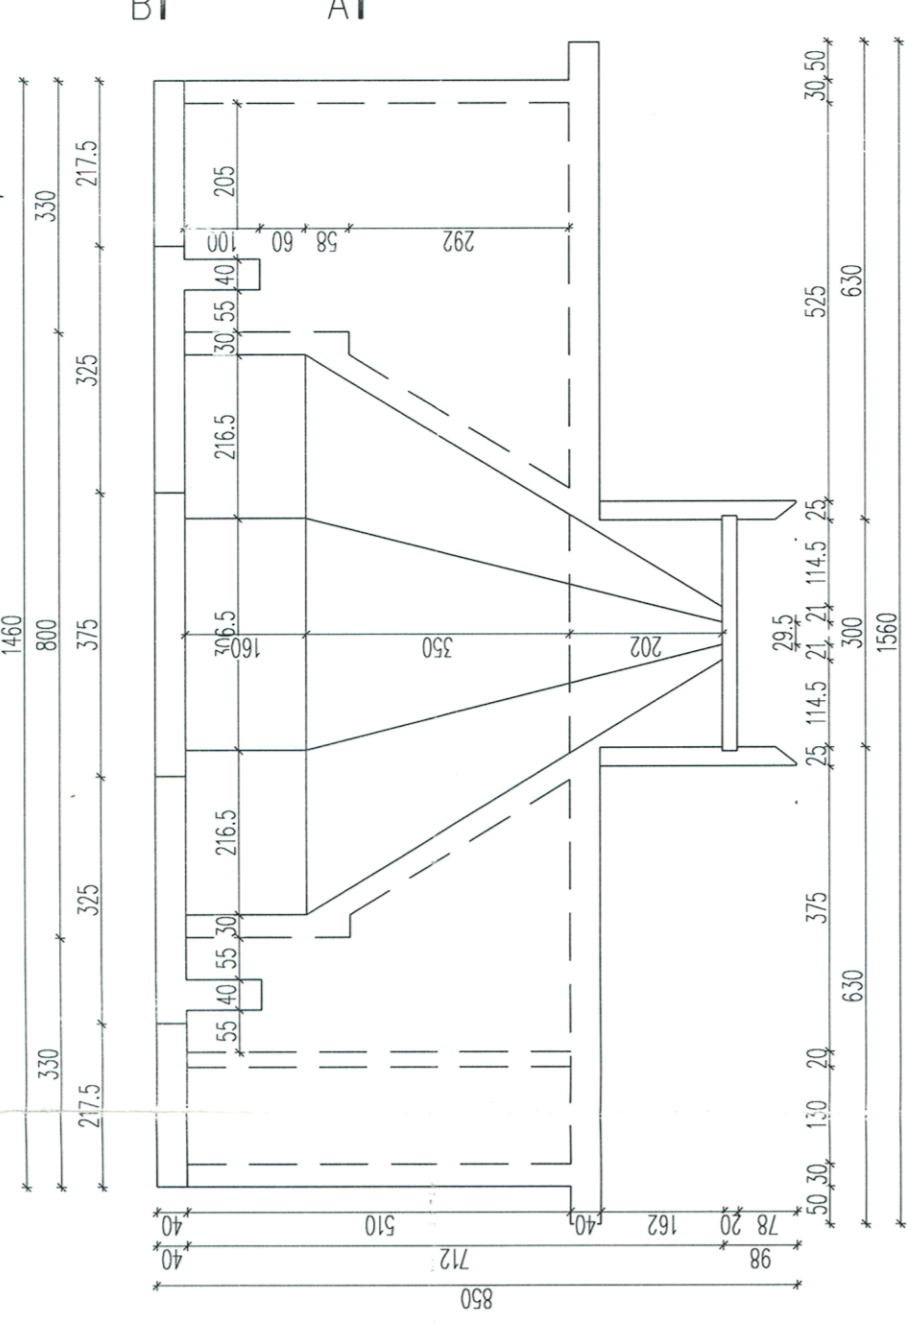


FRAGMENT PRZEKROJU POZIOMEGO B-B

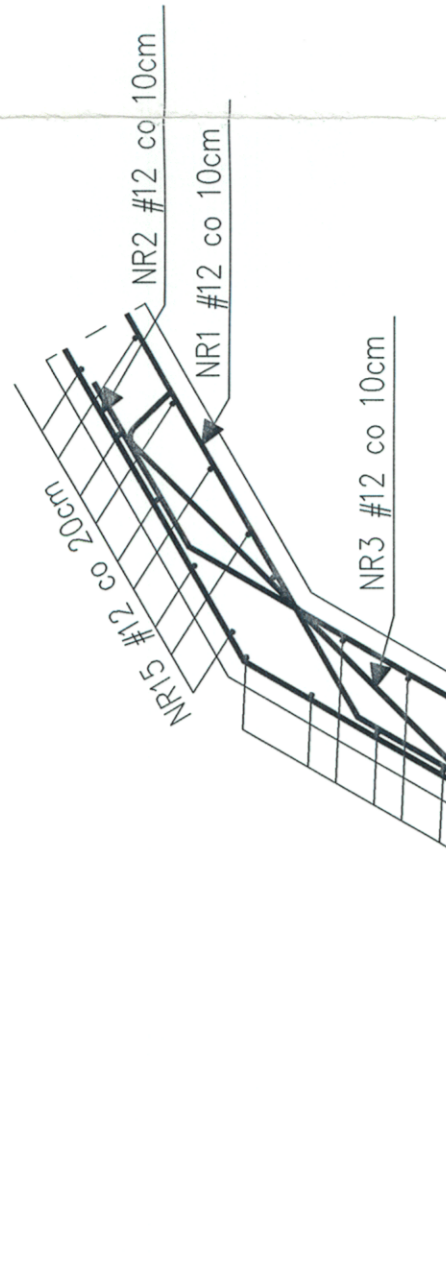

DOZBROJENIE NAROŻA OSADNIKA ŻELBETOWEGO SKALA 1:20

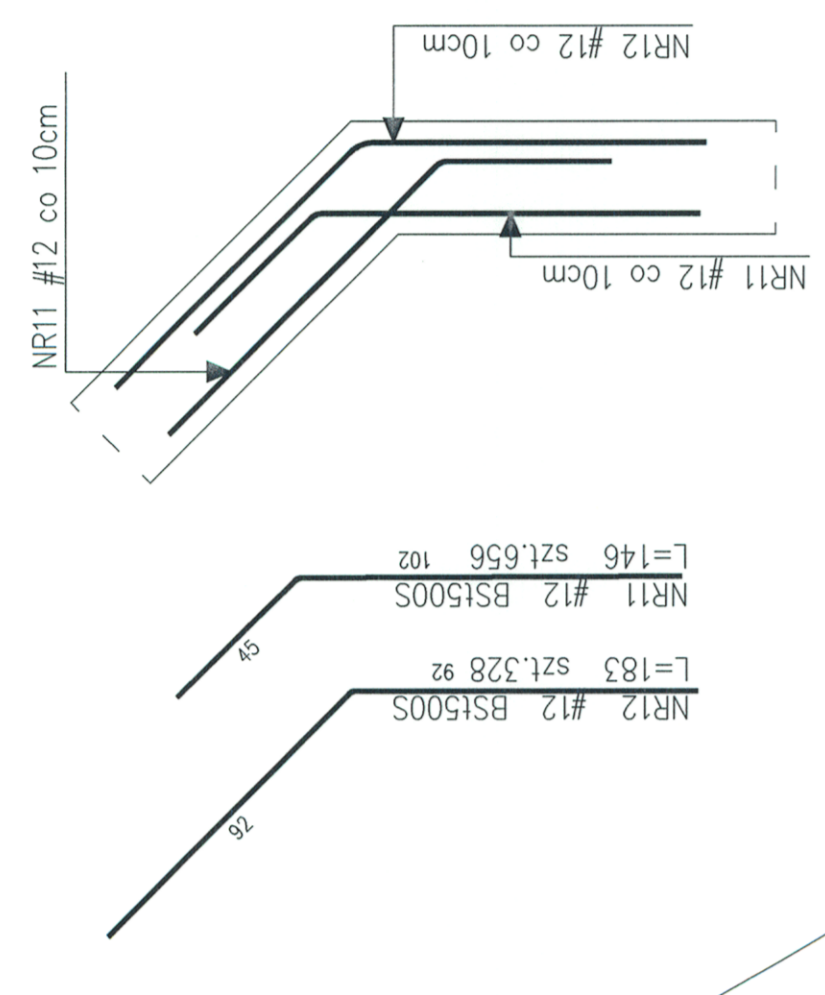

PRZEKRÓJ POZIOMY A-A SKALA 1:20

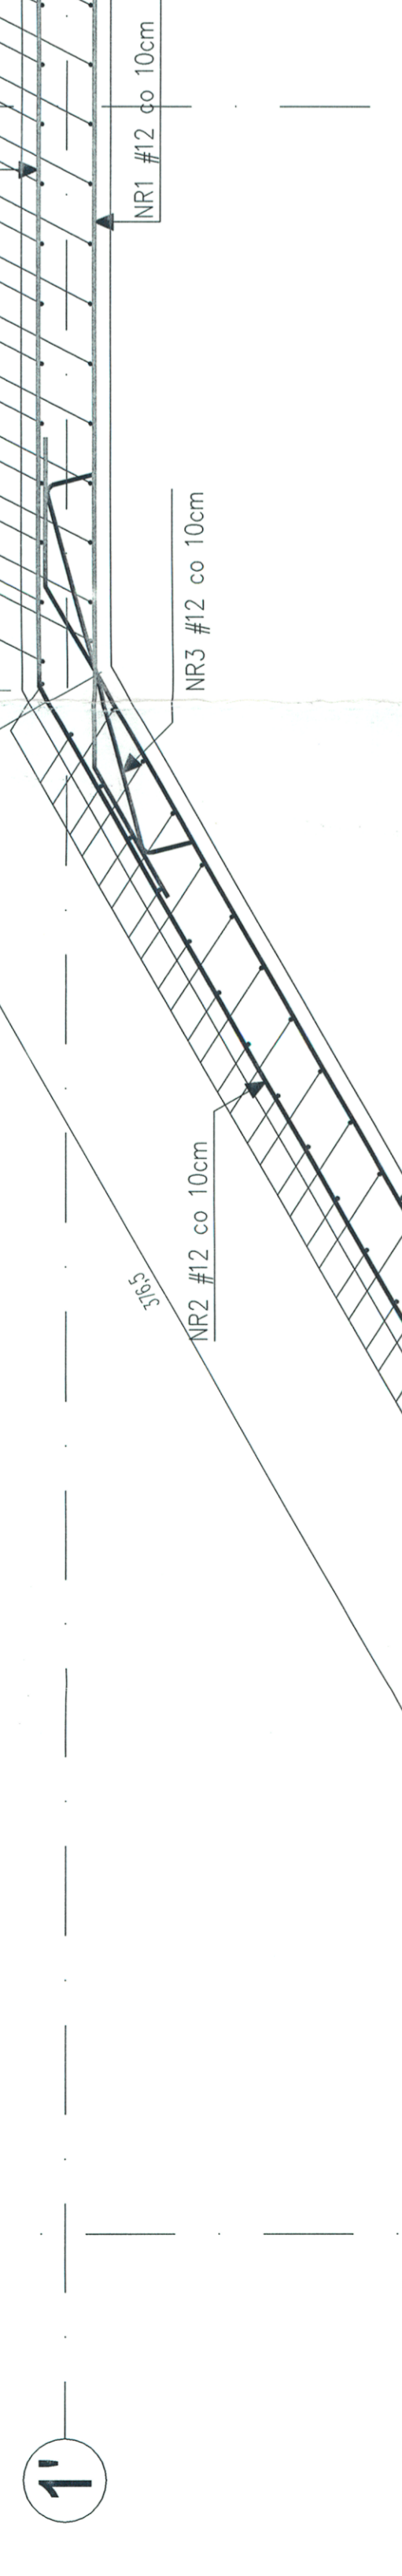

NR4 #12 BS15005 L=195 szt.102

NR5 #12 BS15005 L=274 szt.102

NR3 #12 co 10cm

NR4 #12 co 10cm

