




POZ. SR 1  
szt.7

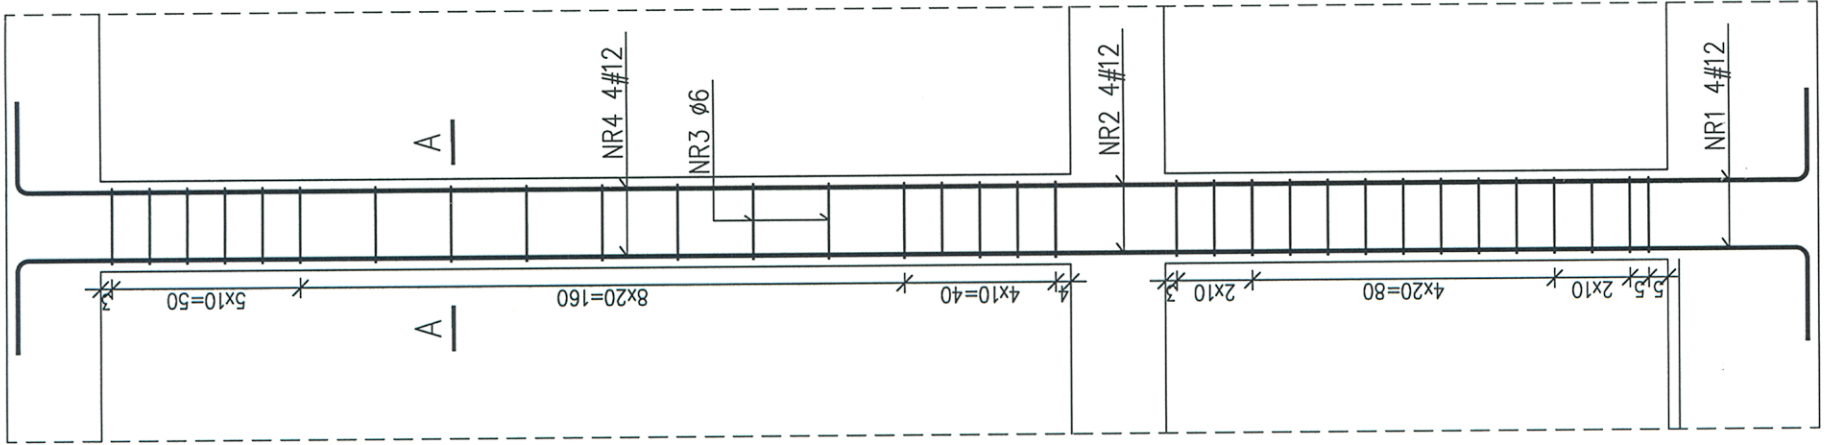

NR4 #12 BST500S  
L=302 szt.4  
279

NR2 #12 BST500S  
L=259 szt.4

NR1 #12 BST500S  
L=160 szt.4  
137

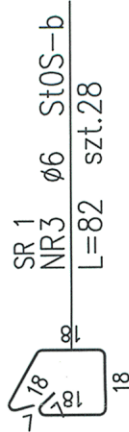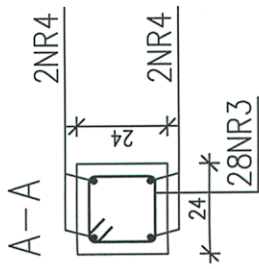

**UWAGA!**

Wszystkie materiały budowlane muszą posiadać świadectwa dopuszczające je do użytkowania.

Projekt konstrukcji rozpatrywać łącznie z projektem architektonicznym i projektami branżowymi, wszelkie wątpliwości konsultować z projektantem.

BETON C20/25 (B25)

OTULINA PRĘTÓW ZBROJENIA GŁÓWNEGO: 3cm

STAL ZBROJENIOWA

AIIIIN – BS1500S # PRĘTY GŁÓWNE

A0 – St0S–b Ø STRZEMIONA

**ZESTAWIENIE STALI**

Nr pręta	Ø	Stal	Długość pręta	Ilość		Długość łączna	
				prętów na 1 poz.	prętów łącznie	BS1500S	St0S–b
1	12	BS1500S	160	4	7	28	44,80
2	12	BS1500S	259	4	7	28	72,52
3	6	St0S–b	82	21	7	147	120,54
4	12	BS1500S	302	4	7	28	84,56
Razem długość prętów							201,88
Ciężar jednostkowy							0,888
Ciężar prętów dla danej średnicy							179,3
Ciężar łącznie							206,1

UWAGA : Sumaryczna długość prętów jest długością rzeczywistą w osi pręta metodą B wg PN-EN ISO 3766:2006.

STAROSTWIĘŻ POWIATOWY W ŁOWICZU  
WYDZIAŁ ARCHITEKTONICZNO-BUDOWLANY  
99-400 Łowicz, ul. Stanisławskięp 30a  
tel./fax 46 837 96 78, 46 660 01 91  
e-mail: ab@powiatlowicki.pl

REW. ZAKRES REMIZA

TYTUŁ PROJEKTU  
OPRACOWANIE DOKUMENTACJI PROJEKTOWO -  
KOSZTORYSOWEJ BUDOWY OCZYSZCZALNI ŚCIEKÓW WE WSI  
STRUGIENICE GMINA ZDUNY

TOM  
III

INWESTOR  
**GMINA  
ZDUNY**


ADRES:

99 - 440 Zduny1C  
pow. Łowicki, woj. Łódzkie

GENERALNY PROJEKTANT

**P.P.W. "BIOPROJEKT"**

97-300 Piotrków Tryb.  
ul. Armii Krajowej 22b/9  
(044) 737-09-10  
bioprojekt@interia.pl  
bioprojekt@bioprojekt.com.pl

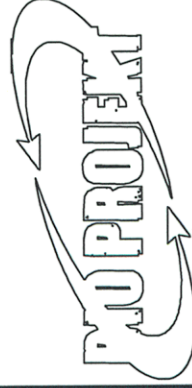

Grzegorz Jaśki  
ul. Fabryczna26  
97-310 Moszczenica

NR KONTRAKTU: .....  
NR UMOWY: 92/09  
DATA UMOWY: 05.11.2009  
NR KONTRAKTU: 92.2009  
DATA: 05.11.2009  
NR RYSUNKU: -----

JEDNOSTKA PROJEKTOWA  
**P.P.W. "BIOPROJEKT"**

Grzegorz Jaśki  
ul. Fabryczna 26  
97-310 Moszczenica

IMIĘ I NAZWISKO

Ryszard MES

Piotr ZABOROWSKI

Roman KALUZA

NR UPRAWNIEN

LOD/0338/PWOK/05

GP.W.7362/56394

LOD/BO/2571/02 101/01/1/c

PODPIS:

*[Signature]*

FAZA

**PROJEKT BUDOWLANY**

OZNACZENIE FAZY  
**PB**

BRANŻA

**ARCHITEKTURA, KONSTRUKCJA**

OZNACZENIE BRANŻY  
OGÓLNE  
**AK**

TYTUŁ RYSUNKU

**ZBROJENIE RDZENIE POZ. SR 1**

OZNACZENIE RYSUNKU  
SZCZEGÓLNE

SKALA  
**1:20**

NR RYSUNKU

**AK-22**

DATA

**2011.03**

REWIZJA

**00**