
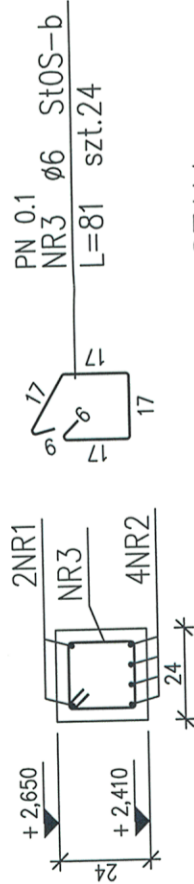


POZ. PN 0.1  
 szt.1

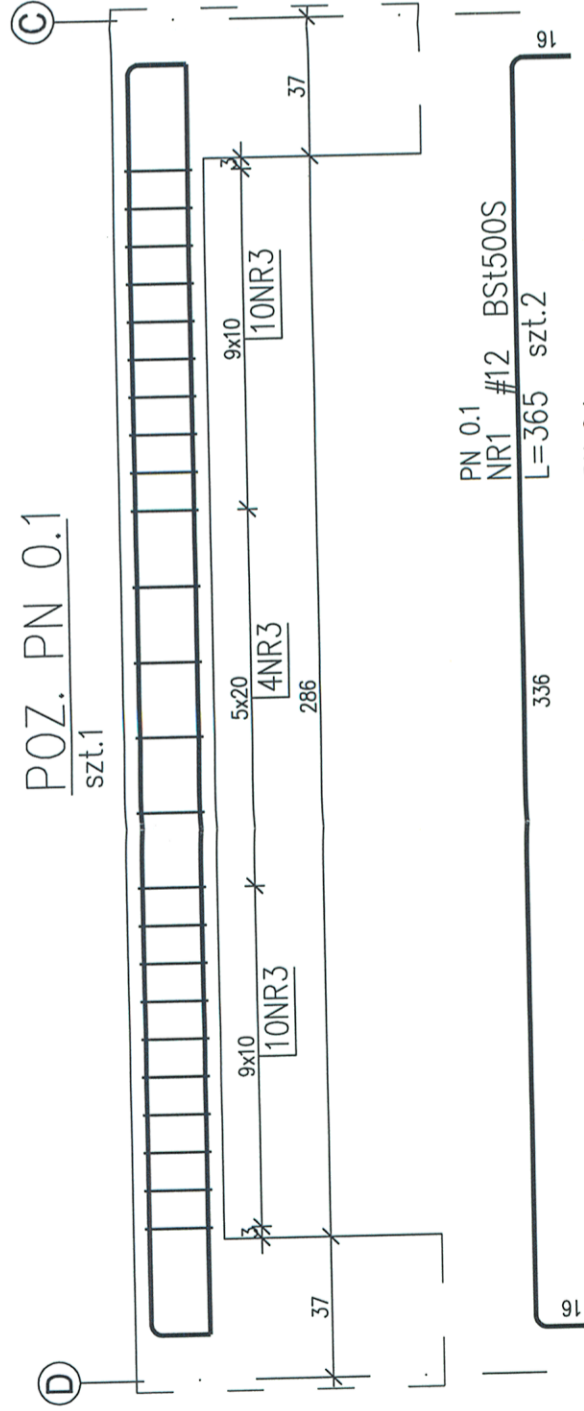

ZESTAWIENIE STALI

Nr pręta	Ø	Stal	Długość pręta	Ilość		Długość łączna	
				prętów na 1 poz.	pozycji	BSt500S	St0S-b
1	2	3	cm	szt.	Ø12	Ø6	m
1	12	BSt500S	365	2	1	7,30	
2	12	BSt500S	336	4	1	13,44	
3	6	St0S-b	81	24	1	19,44	19,44
Razem długość prętów						20,74	19,44
Ciężar jednostkowy						0,888	0,222
Ciężar prętów dla danej średnicy						18,4	4,3
Ciężar łącznie						22,7	

UWAGA : Sumaryczna długość prętów jest długością rzeczywistą w osi pręta metodą B wg PN-EN ISO 3766:2006.

UWAGA!

Wszystkie materiały budowlane muszą posiadać świadectwa dopuszczające je do użytkowania.  
 Projekt konstrukcji rozpatrywać łącznie z projektem architektonicznym i projektami branżowymi, wszelkie wątpliwości konsultować z projektantem.

BETON C20/25 (B25)

OTULINA PRĘTÓW ZBROJENIA GŁÓWNEGO: 3cm

STAL ZBROJENIOWA  
 AIIIIN - BSt500S # PRĘTY GŁÓWNE  
 A0 - St0S-b Ø STRZEMIONA

REW. ZAKRES REWIZJI

DATA

TYTUŁ PROJEKTU

OPRACOWANIE DOKUMENTACJI PROJEKTOWO -  
 KOSZTORYSOWEJ BUDOWY OCZYSZCZALNI ŚCIEKÓW WE WSI  
 STRUGIENICE GMINA ZDUJNY

TOM

III

INWESTOR

GMINA  
 ZDUJNY

ADRES:


99 - 440 Zduny1C  
 pow. Łowicki, woj. Łódzkie

GENERALNY PROJEKTANT

ADRES DO KORESPONDENCJI

P.P.W. "BIOPROJEKT"

97-300 Piotrków Tryb.  
 ul. Armii Krajowej 22b/9  
 (044) 737-09-10  
[bioprojekt@interia.pl](mailto:bioprojekt@interia.pl)  
[bioprojekt@bioprojekt.com.pl](mailto:bioprojekt@bioprojekt.com.pl)

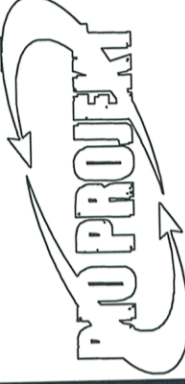

Grzegorz Jaśki  
 ul. Fabryczna 26  
 97-310 Moszczenica

NR KONTRAKTU: .....  
 NR UMOWY: 92/09  
 DATA UMOWY: 05.11.2009

JEDNOSTKA PROJEKTOWA  
 P.P.W. "BIOPROJEKT"

Grzegorz Jaśki  
 ul. Fabryczna 26  
 97-310 Moszczenica

NR KONTRAKTU: 92.2009  
 DATA: 05.11.2009  
 NR RYSUNKU: -----

IMIĘ I NAZWISKO: Ryszard MES  
 PROJEKTANCI: Piotr ZABOROWSKI  
 SPRAWDZAJĄCY: Roman KALUZA  
 NR UPRAWNIENI: L00/0336/PWOK/05  
 GP.W.7342(56)94  
 L00/B0/2571/02 101/01/WŁ

FAZA

PROJEKT BUDOWLANY

OZNACZENIE FAZY

PB

BRANŻA

ARCHITEKTURA, KONSTRUKCJA

OZNACZENIE BRANŻY OGÓLNE

AK

TYTUŁ RYSUNKU

ZBROJENIE NADPROŻA POZ. PN 0.1

OZNACZENIE RYSUNKU SZCZEGÓLNE

SKALA

1:20

NR RYSUNKU

AK-20

REWIZJA

00

DATA  
 2011.03