
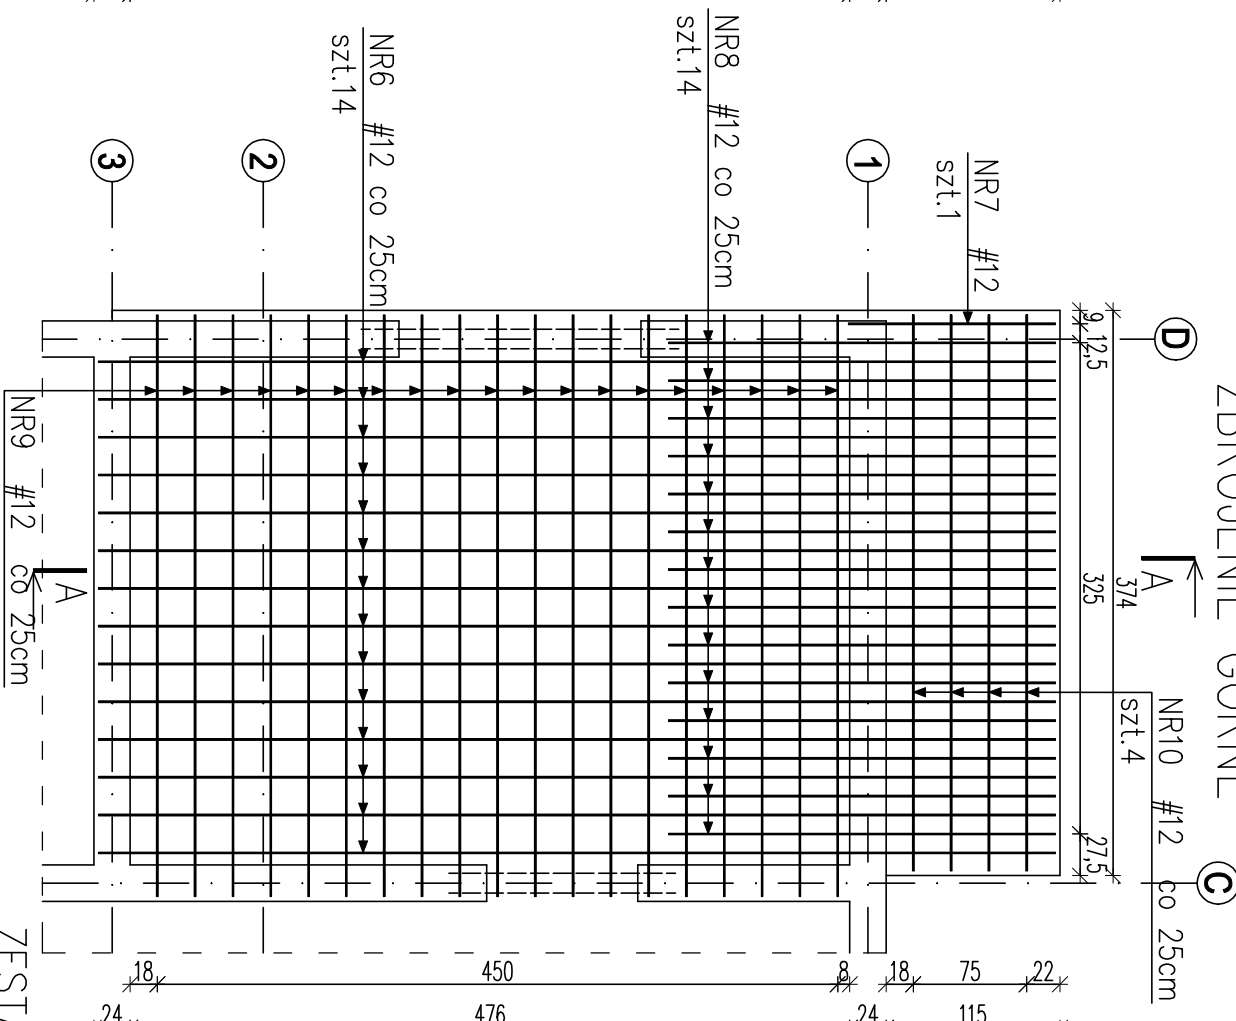


POZ. PS 0.2
szt.1

ZBROJENIE GÓRNE
NR10 #12 co 25cm
szt.4

ZBROJENIE DOLNE
NR5 #12 co 25cm
szt.4

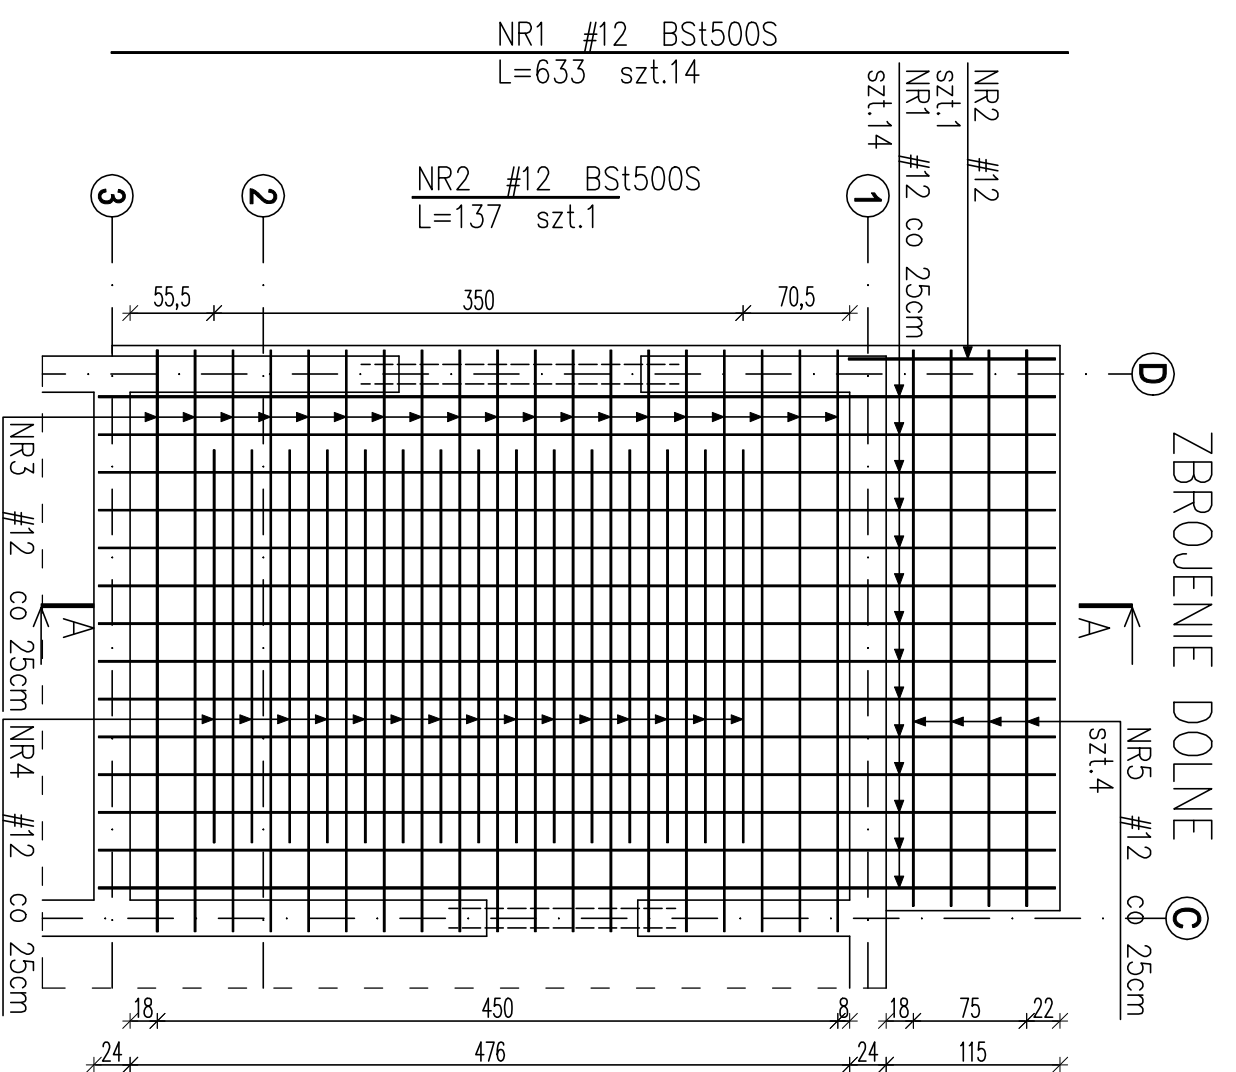

ZESTAWIENIE STALI

Nr	Ø	Stal	Długość pręta	prętów na 1 poz.	ilość prętów	prętów łącznie	Dł. łączna
pręta	mm		cm		szt.	łącznie	Ø12 m
1	12	BSt500S	633	14	1	14	88,62
2	12	BSt500S	137	1	1	1	1,37
3	12	BSt500S	385	19	1	19	73,15
4	12	BSt500S	260	15	1	15	39,00
5	12	BSt500S	368	4	1	4	14,72
6	12	BSt500S	653	14	1	14	91,42
7	12	BSt500S	148	1	1	1	1,48
8	12	BSt500S	265	14	1	14	37,10
9	12	BSt500S	418	19	1	19	79,42
10	12	BSt500S	379	4	1	4	15,16
Razem długość prętów							441,44
Ciepła jednostkowy							kg/mb
Ciepła prętów dla danej średnicy							kg
Ciepła łącznie							kg
							392,0
							392,0

UWAGA : Sumaryczna długość prętów jest długością rzeczywistą w osi pręta metodą B wg PN-EN ISO 3766:2006.

UWAGA!
Wszystkie materiały budowlane muszą posiadać świadectwa dopuszczające je do użytkowania.
Projekt konstrukcji rozpatrywając zgodnie z projektem architektonicznym i projektami branżowymi, wszelkie wątpliwości konsultować z projektantem.

NR6 #12 BSt500S
L=653 szt.14
NR8 #12 BSt500S
L=265 szt.14
NR7 #12 BSt500S
L=148 szt.1
L=137
L=250

BETON C20/25 (B25)
OTULINA PRĘTÓW ZBROJENIA GRUBOŚĆ: 3cm
STAL ZBROJENIOWA
AIIIIN - BSt500S # PRĘTY GŁÓWNE
A0 - S0S-b Ø STRZEMIONA

REW	ZAKRES REWIZJI	DATA
.....
.....
.....
.....
.....

Tytuł projektu
OPRACOWANIE DOKUMENTACJI PROJEKTOWO - KOSZTORYSOWEJ BUDOWY OCZYSZCZALNI ŚCIEKÓW WE WSI STRUGIENICE GMINA ZDUNY

TOM III

INWESTOR
GMINA ZDUNY

Adres:
99 - 440 Zdunyc
pow. Łowicki, woj. Łódzkie

GENERALNY PROJEKTANT
P.P.W. "BIOPROJEKT"

Adres do korespondencji:
97-300 Piotrków Tryb.
ul. Armii Krajowej 22b/9
(044) 737-09-10
bioprojekt@interia.pl
bioprojekt@bioprojekt.com.pl

JEDNOSTKA PROJEKTOWA
P.P.W. "BIOPROJEKT"
Grzegorz Jaśki
ul. Fabryczna 26
97-310 Mszczonowica

Grzegorz Jaśki
ul. Fabryczna 26
97-310 Mszczonowica

Nr kontraktu:
Nr umowy:	92/09
Data umowy:	05.11.2009
Nr kontraktu:	92.2009
Data:	03.11.2009
Nr rysunku:

MIEJSCOWOŚĆ I NAZWISKO
Ryszard MIES
PROJEKTANCI:
Piotr ZABROŃSKI
SPRAWOZDAJĄCY:
Roman KARUZA

Nr uprawnień:
L00/0339/P/MOK/05
GP.IV.2342/5094
L00/80/2571/02 10/101/WK

PODPIS:

FAZA
PROJEKT BUDOWLANY

BRANŻA
ARCHITEKTURA, KONSTRUKCJA

Tytuł rysunku
ZBROJENIE PŁYTY ŻELBETOWEJ POZ. PS 0.2

OZNACZENIE BRANŻY OGÓLNE
AK

OZNACZENIE RYSUNKU SZCZEGÓLNE
AK

SKALA
1:50

NR RYSUNKU
AK-27

REWIZJA
00

DATA
2011.03