



POZ. PN 0.1
szt.1

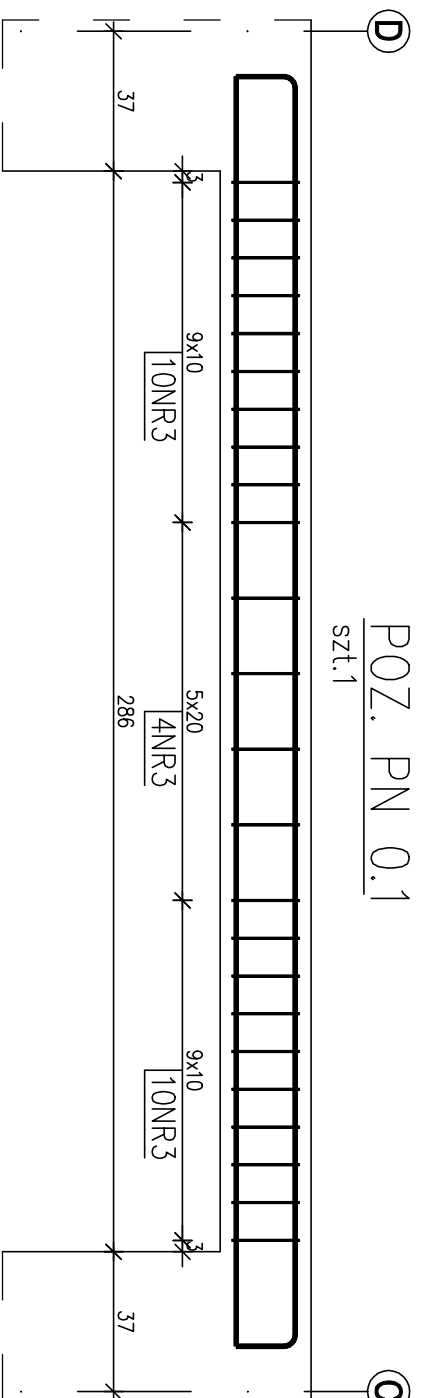

| | |
|--|--|
| PN 0.1 NR1 #12 BSt500S L=365 szt.2 | PN 0.1 NR2 #12 BSt500S L=336 szt.4 |
|--|--|

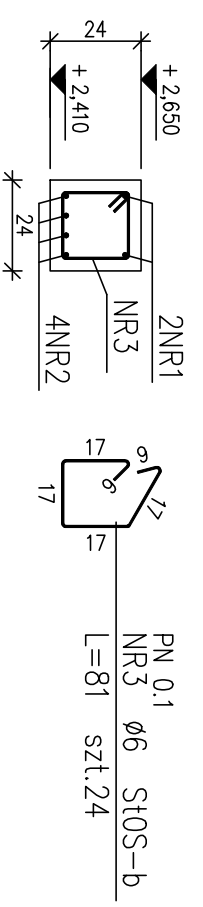

ZESTAWIENIE STALI

| Nr pręta | Stal | Długość pręta [cm] | Ilość | | Długość łączna BSt500S [m] | Stos-b φ6 |
|----------------------------------|---------|--------------------|-----------|---------|----------------------------|-----------|
| | | | na 1 poz. | pozycji | | |
| PN 0.1 | | | | | | |
| 1 | BSt500S | 365 | 2 | 1 | 2 | 7,30 |
| 2 | BSt500S | 336 | 4 | 1 | 4 | 13,44 |
| 3 | StoS-b | 81 | 24 | 1 | 24 | 19,44 |
| Razem długość prętów | | | | | | 20,74 |
| Ciężar jednostkowy | | | | | | 0,888 |
| Ciężar prętów dla danej średnicy | | | | | | 18,4 |
| Ciężar łącznie | | | | | | 22,7 |

UWAGA : Sumaryczno długość prętów jest długością rzeczywistą w osi pręta metodą B wg PN-EN ISO 3766:2006.

UWAGA!

Wszystkie materiały budowlane muszą posiadać świadectwo dopuszczające je do użytkowania.
Projekt konstrukcji rozpatrywać łącznie z projektem architektonicznym i projektami branżowymi, wszelkie wątpliwości konsultować z projektantem.

BETON C20/25 (B25)

OTULINA PRĘTÓW ZBROJENIA GŁÓWNEGO: 3cm

STAL ZBROJENIOWA
AIIIIN - BSt500S # PRĘTY GŁÓWNE
A0 - StoS-b Ø STRZEMIOMA

| | | |
|-------|----------------|-------|
| REW. | ZAKRES REWIZJI | DATA |
| | | |

Tytuł projektu: OPRACOWANIE DOKUMENTACJI PROJEKTOWO - KOSZTORYSOWEJ BUDOWY OCZYSZCZALNI ŚCIEKÓW WE WSI STRUGIENICE GMINA ZDUNY

TOM III

INWESTOR: GMINA ZDUNY
ADRES: 99 - 440 Zduny1C pow. Łowicki, woj. Łódzkie

GENERALNY PROJEKTANT: P.P.W. "BIOPROJEKT"
ADRES DO KORESPONDENCJI: 97-300 Piotrków Tryb. ul. Armii Krajowej 22b/9 (044) 737-09-10 bioprojekt@interia.pl bioprojekt@bioprojekt.com.pl



Grzegorz Jaśki
ul. Fabryczna 26
97-310 Moszczenica

| | |
|---------------|------------|
| NR KONTRAKTU: | |
| NR UMOWY: | 97/09 |
| DATA UMOWY: | 05.11.2009 |
| NR KONTRAKTU: | 92.2009 |
| DATA: | 05.11.2009 |
| NR RYSUNKU: | ----- |
| PODS: | |

JEDYNOŚĆKA PROJEKTOWA: P.P.W. "BIOPROJEKT"
Grzegorz Jaśki
ul. Fabryczna 26
97-310 Moszczenica

IMIĘ I NAZWISKO: Ryszard MĘS
PROJEKTANCI: Piotr ZABOROWSKI
SPRAWOZDAJĄCY: Roman KALUŻA

NR UPRAWNIENI: L00/0338/PWK/05
GP.N/342/56194
L00/BO/2571/02 101/01/WK

| | |
|---|-----------------------------------|
| FAZA: PROJEKT BUDOWLANY | OZNACZENIE FAZY: PB |
| BRANŻA: ARCHITEKTURA, KONSTRUKCJA | OZNACZENIE BRANŻY OSOBNIE: AK |
| Tytuł rysunku: ZBROJENIE NADPROŻA POZ. PN 0.1 | OZNACZENIE RYSUNKU SZCZEGÓLNE: AK |
| SKALA: 1:20 | NR RYSUNKU: AK-20 |
| DATA: 2011.03 | REWIZJA: 00 |