


RZUT PARTERU 1:50

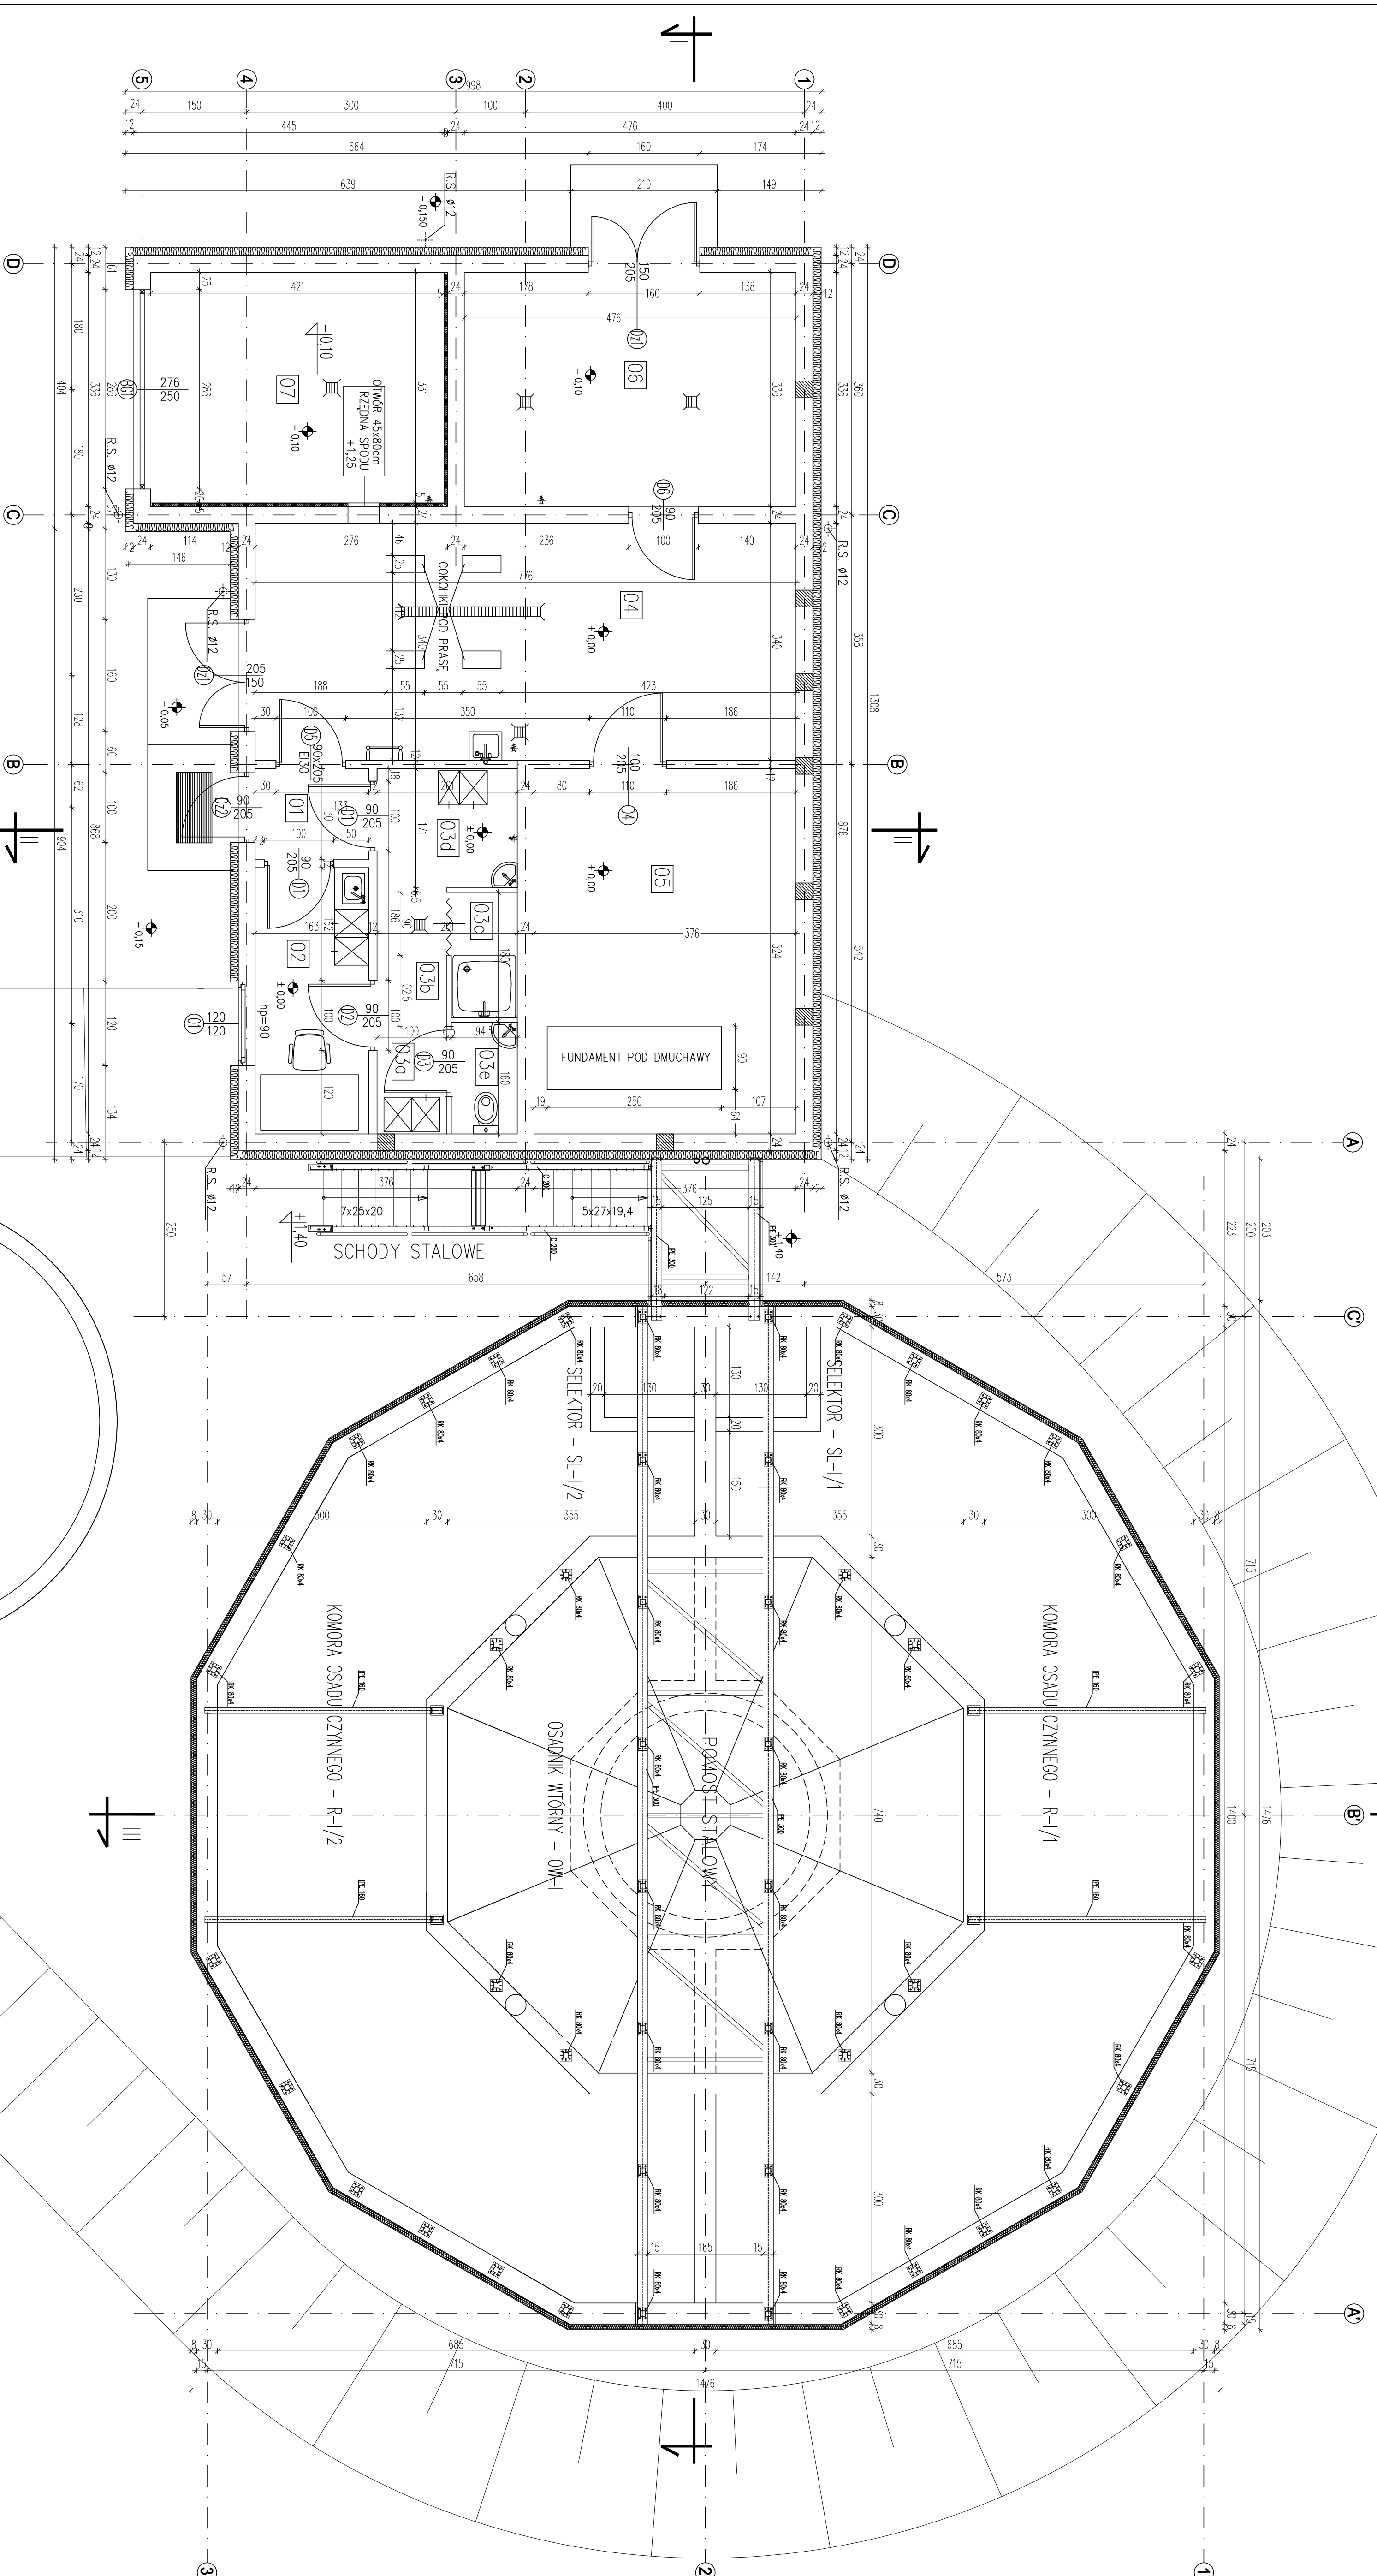

ZBIORNIK OSADU
WG PROJEKTU TECHNOLOGII

ZESTAWIENIE POMIESZCZEŃ			
NR	PRZEZNACZENIE POM.	POSAZDZIA	POWIERZCHONIA m ²
01	KORYTARZ	GRES	2,12
02	POMIESZCZENIE SOCJALNE	GRES	6,23
03a	SZATNIA PRZEPUSZTOWA	TERAKOTA	1,54
03b	Szafki odzieży wierzchniej	TERAKOTA	1,99
03c	Komunikacja	TERAKOTA	1,70
03d	Netysek	TERAKOTA	3,44
03e	Szafki odzieży roboczej	TERAKOTA	1,51
04	WC	GRES	26,58
05	POMIESZCZENIE PRASY TECHNOLOGICZNE	GRES	19,7
06	POMIESZCZENIE TECHNOLOGICZNE	GRES	15,95
07	MAGAZYN SKRAPEK I PASKU	GRES	13,94
	MAGAZYN OSADU	POSADZKA CEMENTOWA	13,94

- UWAGI:
1. RYSUNEK ROZPATRYWAĆ ŁĄCZNIE Z RYSUNKAMI INSTALACYJNYMI I TECHNOLOGICZNYMI. WSZELKIE ZAUWAŻONE ROZBEŻNOŚCI ZGASZCZĄ PROJEKTANTOMI W CELU WYKASNIENIA.
 2. WSZYSTKIE OTWORY W ŚCIANACH I STROPIE ZWIĄZANE Z TECHNOLOGIĄ I INSTALACJAMI WENIEPRZYJAZNYMI ORAZ PRZYKŁADZAMI ZEWNĘTRZNYMI WYKONAĆ WG PROJEKTUW INSTALACJI I TECHNOLOGII. OTWORY WYKONAĆ NA ETAPIE MONTAŻU I WLEPIENIA ELEMENTÓW BUDOWNICZYCH LUB WCIERNIĆ W GOTOWYCH ELEMENTACH MONTOWYCH I STROPACH.
 3. ELEMENTY KONSTRUKCYJNE POKAZANO NA RYSUNKU AK-13.

±0,00 = 90,00 m.n.p.m.

<p>INWESTOR: GINNA ZDUNY 99-440 Zduny pow. Łódzkie</p>		<p>ADRES: 99-440 Zduny pow. Łódzkie</p>	
<p>PROJEKTANT: P.P.W. "BIOPROJEKT" Gzregorz Jasłki ul. Fabryczna 26 97-510 Koszęcin</p>			
<p>ADRES PROJEKTU: 97-500 Piatkow Trzb. ul. Armii Krajowej 22a9 97-510 Koszęcin ul. Armii Krajowej 22a9 97-510 Koszęcin ul. Armii Krajowej 22a9 97-510 Koszęcin</p>		<p>DATA: 05.11.2009</p>	
<p>PROJEKT: ARCHITEKTURA, KONSTRUKCJA</p>		<p>BRANŻA: PB</p>	
<p>TYTUŁ: RZUT PARTERU</p>		<p>SKALA: 1:50</p>	
<p>DATA: 2014.03</p>		<p>NUMER: AK-01</p>	