

**STAROSTWO POWIATOWE W ŁĘCZNYCU
WYDZIAŁ ARCHITEKTONICZNO-BUDOWLANY
99-400 Łowicz, ul. Staniątawskiego 99a
tel./fax 46 837 66 78, 46 830 01 31
e-mail: ab@powiatlowicki.pl**

REW. ZAKRES REWIZJI DATA

Tytuł projektu: **OPRACOWANIE DOKUMENTACJI PROJEKTOWO - KOSZTORYSOWEJ BUDOWY OCZYSZCZALNI ŚCIEKÓW WE WSI STRUGIENICE GMINA ZDUNY**

INWESTOR: **GINA ZDUNY**
ADRES: **99 - 440 Zduny1C pow. Łowicki, woj. Łódzkie**

GENERALNY PROJEKTANT: **P.P.W. "BIOPROJEKT"**
97-300 Piotrków Tryb. ul. Armii Krajowej 22b/5 (044) 737-09-10 bioprojekt@interia.pl bioprojekt@bioprojekt.com.pl

Grzegorz Jaśki ul. Fabryczna 26 97-310 Moszczenica

JEDNOSTKA PROJEKTOWA: **P.P.W. "BIOPROJEKT"**
Grzegorz Jaśki ul. Fabryczna 26 97-310 Moszczenica


IMIĘ I NAZWISKO: Roman Kakuza
PROJEKTANT: Ryszard Mes
SPRAWDZAJĄCY: Roman Kakuza

NR KONTRAKTU: 92/09
NR UMOWY: 05.11.2009
DATA UMOWY: 92.2009
NR KONTRAKTU: 05.11.2009
DATA: NR RYSUNKU: 101/01/ML

PROJEKT: **PROJEKT BUDOWLANY**
BRANŻA: **ARCHITEKTURA, KONSTRUKCJA**
TYTUŁ RYSUNKU: **ZBROJENIE PŁYTY ŻELBETOWEJ POZ. PS.0.1**

SKALA: **1:50**
DATA: **2011.03**

NR RYSUNKU: **AK-26**
REWIZJA: **00**

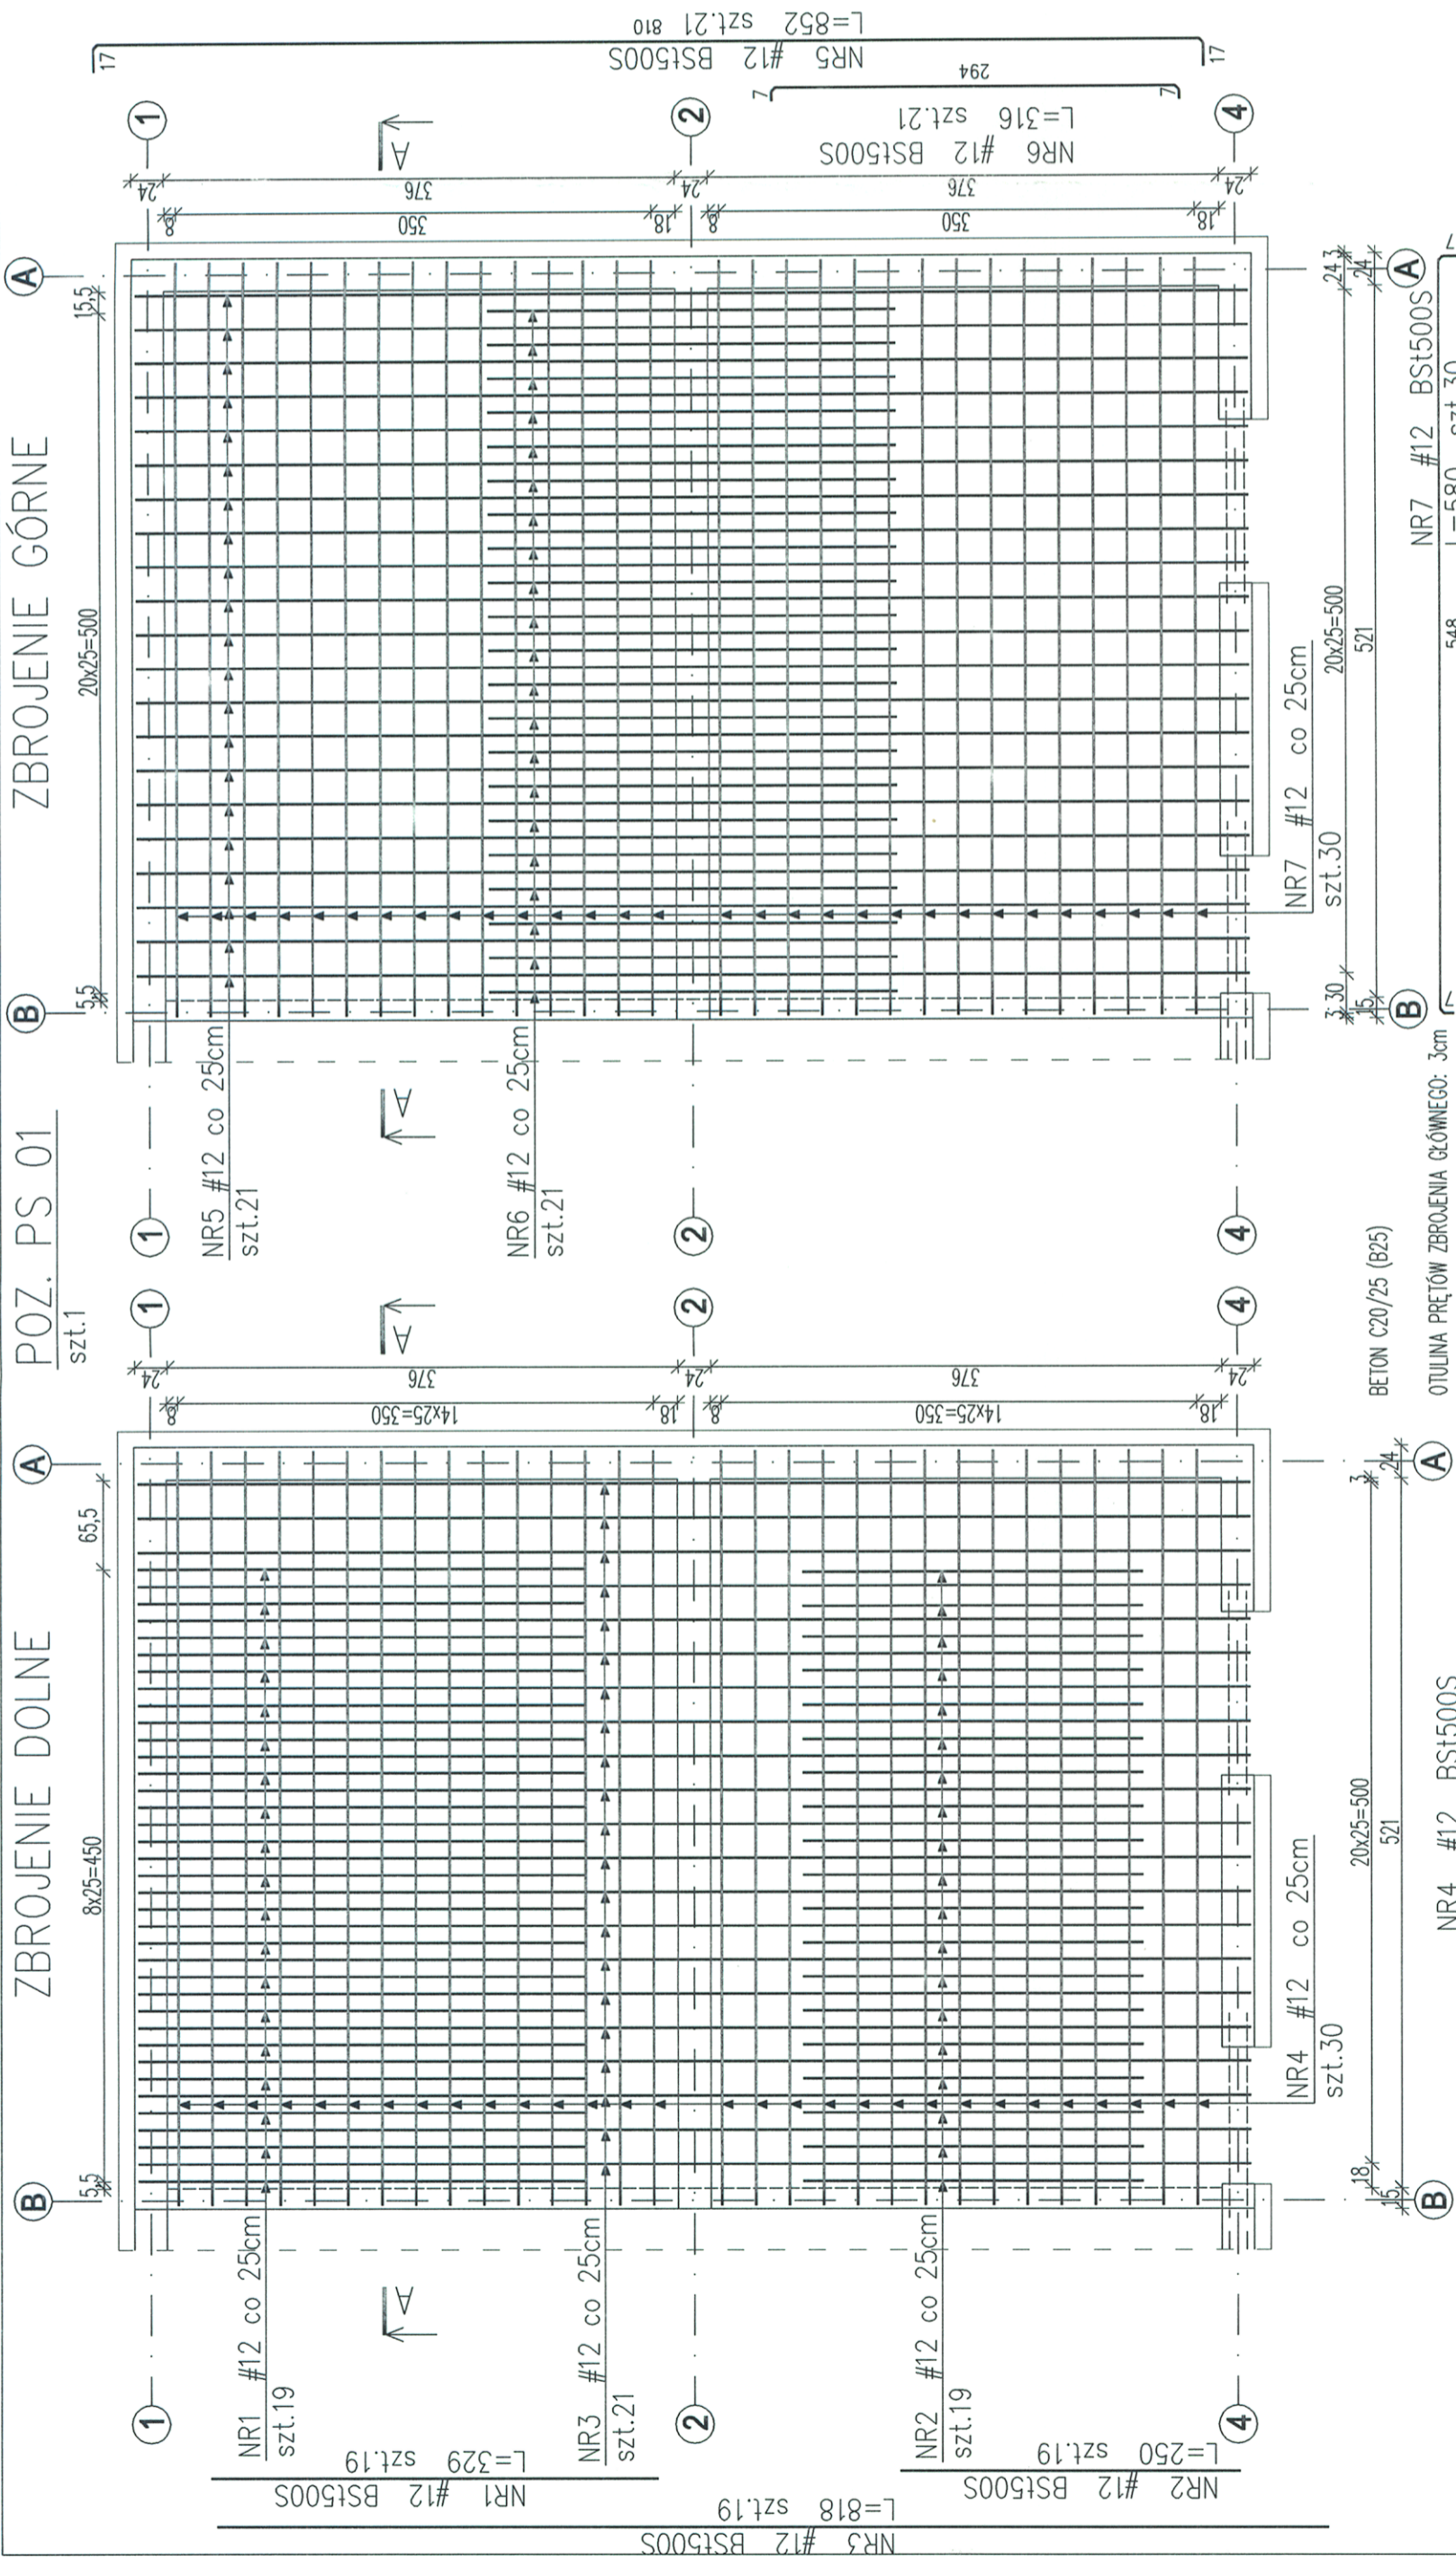

Nr pręta	φ	Stal	Długość pręta	Ilość prętów na 1 poz.	Ilość prętów łącznych	Dł. łączna BSt500S	φ12	(m)
1	12	BSt500S	329	19	1	19	62.51	
2	12	BSt500S	250	19	1	19	47.50	
3	12	BSt500S	818	19	1	19	155.42	
4	12	BSt500S	554	30	1	30	166.20	
5	12	BSt500S	852	21	1	21	178.92	
6	12	BSt500S	316	21	1	21	66.36	
7	12	BSt500S	580	30	1	30	174.00	
Razem długość prętów						[mb]	850.91	
Ciężar jednostkowy						[kg/mb]	0.888	
Ciężar prętów dla danej średnicy						[kg]	755.6	
Ciężar łączny						[kg]	755.6	

UWAGA: Sumaryczna długość prętów jest długością rzeczywistą w osi pręta metodą B wg PN-EN ISO 3766:2006.

UWAGA!
Wszystkie materiały budowlane muszą posiadać świadectwa dopuszczające je do użytkowania.
Projekt konstrukcji rozpatrywać łącznie z projektem architektonicznym i projektami branżowymi, wszelkie wątpliwości konsultować z projektantem.

