


STAROSTWO POWIATOWE W ŁOWICZU
 WYDZIAŁ ARCHITEKTONICZNO-BUDOWLANY
 99-400 Łowicz, ul. Stanisławskiego 30a
 tel./fax 46 837 56 78, 46 830 01 31
 e-mail: ab@powiatowicki.pl

POZ. BK 1.1
 szt.1

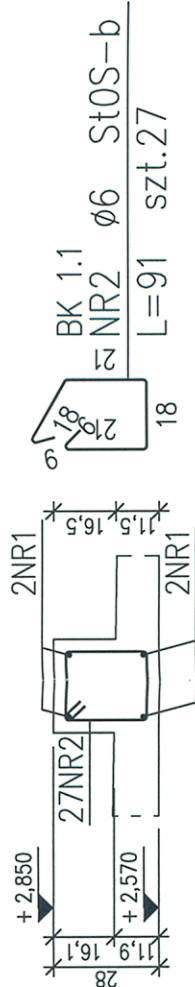

ŁĄCZNA DŁUGOŚĆ COKOŁU L=800cm
 ŁĄCZNA DŁUGOŚĆ PRĘTÓW NR 1 L=3500cm
 PRĘTY ŁĄCZYĆ NA ZAKŁAD MIN 60cm

BK 1.1
 NR1 #12 BSt500S
 L=3500 szt.1

ZESTAWIENIE STALI

Nr pręta	Ø	Stal	Długość pręta [cm]	ilość prętów na 1 poz.	ilość pozycji [szt]	Długość łączna	
						BSt500S Ø12 [m]	St0S-b Ø6
BK 1.1	12	BSt500S	3500	1	1	35,00	24,57
2	6	St0S-b	91	27	1	35,00	24,57
Razem długość prętów [mb]						35,00	24,57
Ciężar jednostkowy [kg/mb]						0,888	0,222
Ciężar prętów dla danej średnicy [kg]						31,1	5,5
Ciężar łącznie [kg]						36,6	

UWAGA : Sumaryczna długość prętów jest długością rzeczywistą w osi pręta metodą B wg PN-EN ISO 3766:2006.

UWAGA!

Wszystkie materiały budowlane muszą posiadać świadectwa dopuszczające je do użytkowania.

Projekt konstrukcji rozpatrywać łącznie z projektem architektonicznym i projektami branżowymi, wszelkie wątpliwości konsultować z projektantem.

BETON C20/25 (B25)

OTULINA PRĘTÓW ZBROJENIA GŁÓWNEGO: 3cm

STAL ZBROJENIOWA

AIIIIN - BSt500S # PRĘTY GŁÓWNE

A0 - St0S-b Ø STRZEMIONA

REK. ZAKRES REWIZJA	DATA
TYTUŁ PROJEKTU OPRACOWANIE DOKUMENTACJI PROJEKTOWO - KOSZTORYSOWEJ BUDOWY OCZYSZCZALNI ŚCIEKÓW WE WSI STRUGIENICE GMINA ZDUNY	
INWESTOR GMINA ZDUNY 99 - 440 Zduny1C pow. Łowicki, woj. Łódzkie	
ADRES DO KORESPONDENCJI P.P.W. "BIOPROJEKT" Grzegorz Jaśki ul. Fabryczna26 97-310 Moszczenica	
GENERALNY PROJEKTANT P.P.W. "BIOPROJEKT" Grzegorz Jaśki ul. Fabryczna 26 97-310 Moszczenica	
JEDNOSTKA PROJEKTOWA P.P.W. "BIOPROJEKT" Grzegorz Jaśki ul. Fabryczna 26 97-310 Moszczenica	
IMIĘ I NAZWISKO Ryszard MES	NR UPRAWNIENI LOD/0338/PWOK/05
PROJEKTANCI Piotr ZABOROWSKI	GP.W.7342(56)94
SPRAWDZAJĄCY: Roman KALUŻA	LOD/BO/2571/02 101/01/WL
FAZA PROJEKT BUDOWLANY	
OZNACZENIE FAZY PB	
BRANŻA ARCHITEKTURA, KONSTRUKCJA	
OZNACZENIE BRANŻY OGÓLNE AK	
TYTUŁ RYSUNKU ZBROJENIE COKOŁU POZ. BK. 1.1	
SKALA 1:20	NR RYSUNKU
DATA 2011.03	REWIZJA 00