
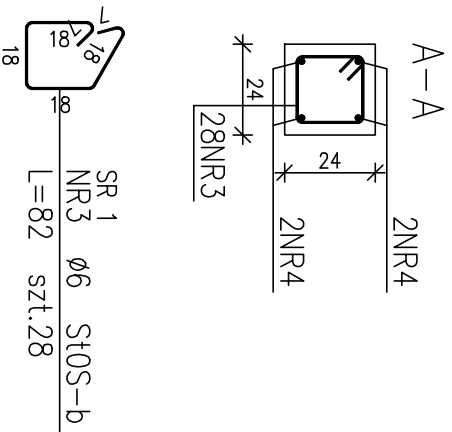


POZ. SR 1
szt.7

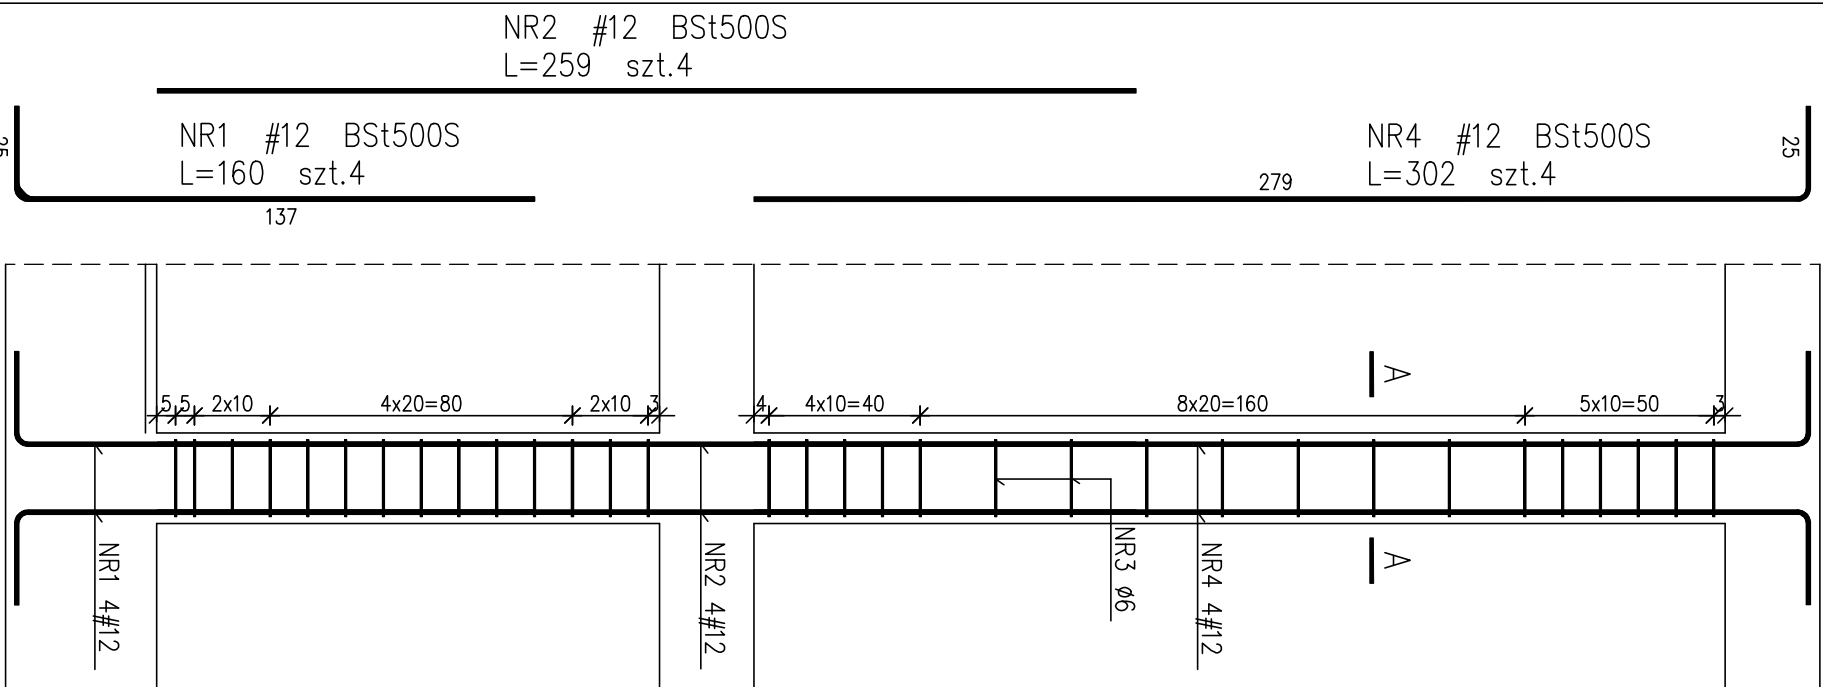

UWAGA!

Wszystkie materiały budowlane muszą posiadać świadectwa dopuszczające je do użytkowania.
Projekt konstrukcji rozpatrywać łącznie z projektem architektonicznym i projektami branżowymi, wszelkie wątpliwości konsultować z projektantem.

BETON C20/25 (B25)

OTULINA PRĘTÓW ZBROJENIA GŁÓWNEGO: 3cm

STAL ZBROJENIOWA
AIIIIN – BSt500S # PRĘTY GŁÓWNE
A0 – St0S-b Ø STRZEMIOWA

ZESTAWIENIE STALI

Nr pręta	Ø	Stal	Długość pręta	Ilość prętów		Długość łączna BSt500S Ø12	St0S-b Ø6
				na 1 poz.	pozycji		
1	12	BSt500S	160	4	7	28	44,80
2	12	BSt500S	259	4	7	28	72,52
3	6	St0S-b	82	21	7	147	120,54
4	12	BSt500S	302	4	7	28	84,56
Razem długość prętów						120,88	120,54
Ciężar jednostkowy						0,888	0,222
Ciężar prętów dla danej średnicy						179,3	26,8
Ciężar łącznie						206,1	206,1

UWAGA : Sumaryczna długość prętów jest długością rzeczywistą w osi pręta metodą B wg PN-EN ISO 3766:2006.

REW.	ZAKRES REWIZJI	DATA
■ ■ ■
■ ■ ■
■ ■ ■

TYTUŁ PROJEKTU
OPRACOWANIE DOKUMENTACJI PROJEKTOWO - KOSZTORYSOWEJ BUDOWY OCZYSZCZALNI ŚCIEKÓW WE WSI STRUGIENICE GMINA ZDUNY

TOM
III

INWESTOR
GMINA ZDUNY


ADRES:
99 - 440 Zduny1C
pow. Łowicki, woj. Łódzkie

GENERALNY PROJEKTANT

P.P.W. "BIOPROJEKT"

ADRES DO KORESPONDENCJI:

97-300 Piotrków Tryb.
ul. Armii Krajowej 22b/9
(044) 737-09-10
bioprojekt@interia.pl
bioprojekt@bioprojekt.com.pl

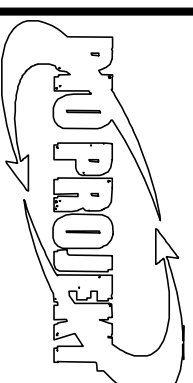

Grzegorz Jaśki
ul. Fabryczna 26
97-310 Moszczenica

NR KONTRAKTU:

NR UMOWY: 97/09

DATA UMOWY: 05.11.2009

NR KONTRAKTU: 92-2009

DATA: 05.11.2009

NR RYSUNKU:

JEDYNOŚĆ PROJEKTOWA
P.P.W. "BIOPROJEKT"

Grzegorz Jaśki
ul. Fabryczna 26
97-310 Moszczenica

IMIĘ I NAZWISKO

Ryszard MIES

NR UPRAWNIENI

LOD/0338/PWK/05

PODSZ.

PROJEKTANCI:

Piotr ZABOROWSKI

GP.N/7342/56194

PRAMÓWZAJĄCY:

Roman KALUZA

LOD/BO/2571/02

101/01/WK

FAZA

PROJEKT BUDOWLANY

OZNACZENIE FAZY

BRANŻA

ARCHITEKTURA, KONSTRUKCJA

OZNACZENIE BRANŻY OGÓLNE

AK

TYTUŁ RYSUNKU

ZBROJENIE RDZENIE POZ. SR 1

OZNACZENIE RYSUNKU SZCZEGÓLNE

SKALA

1:20

NR RYSUNKU

REWIZJA

DATA

2011.03

AK-22

00