



POZ. SR 4  
szt.1

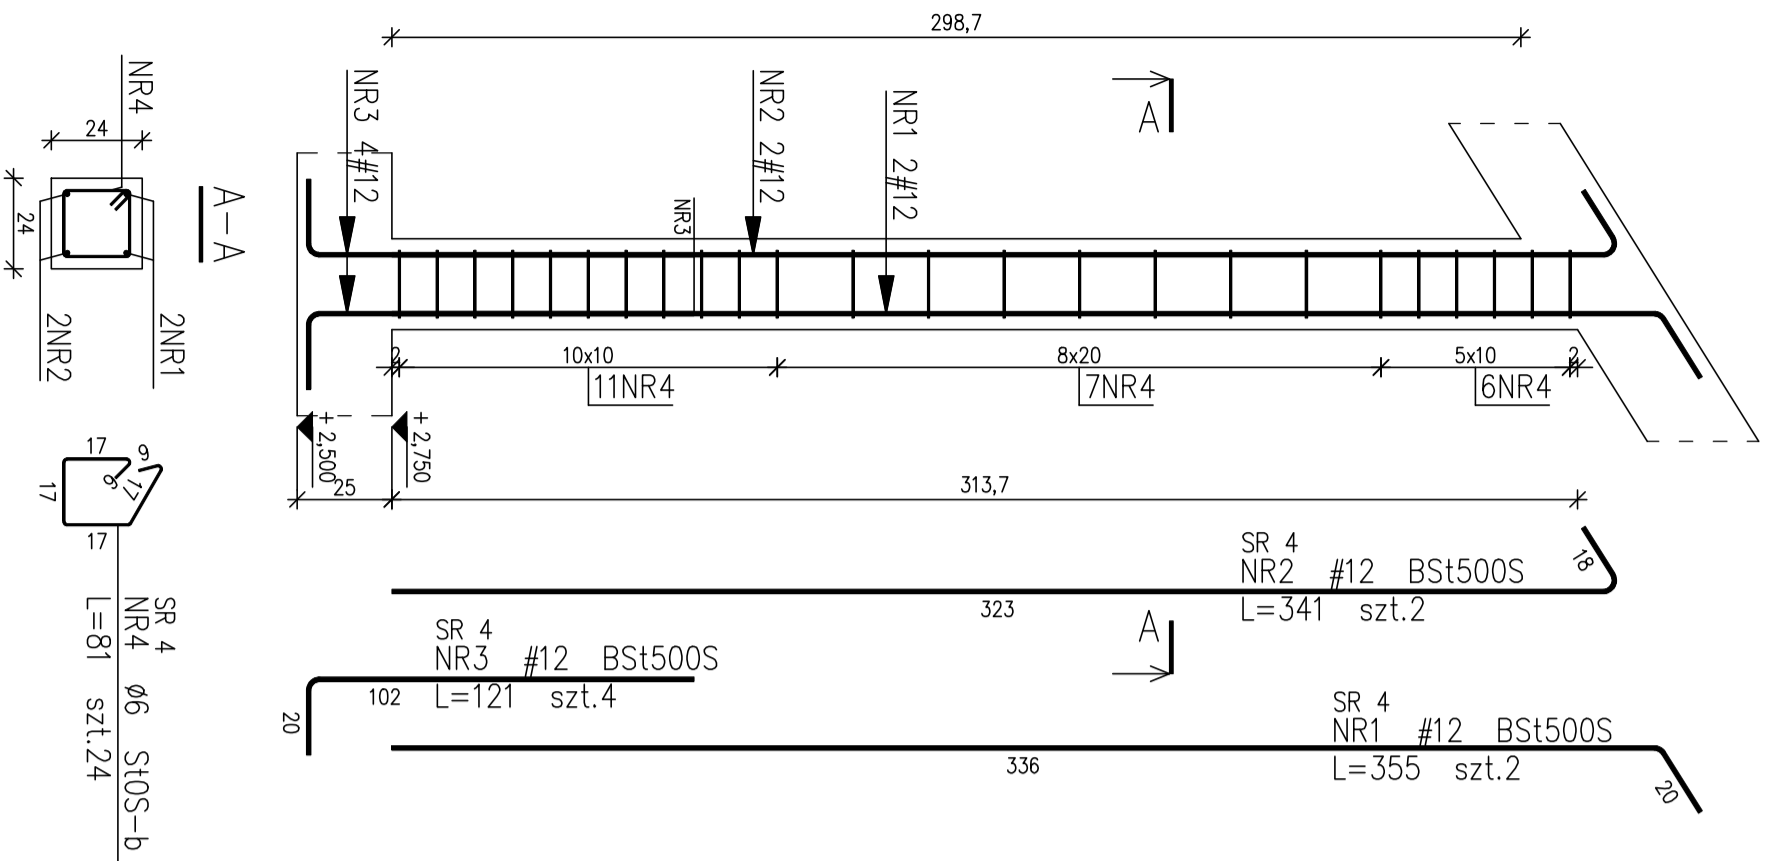

POZ. SR 5  
szt.1

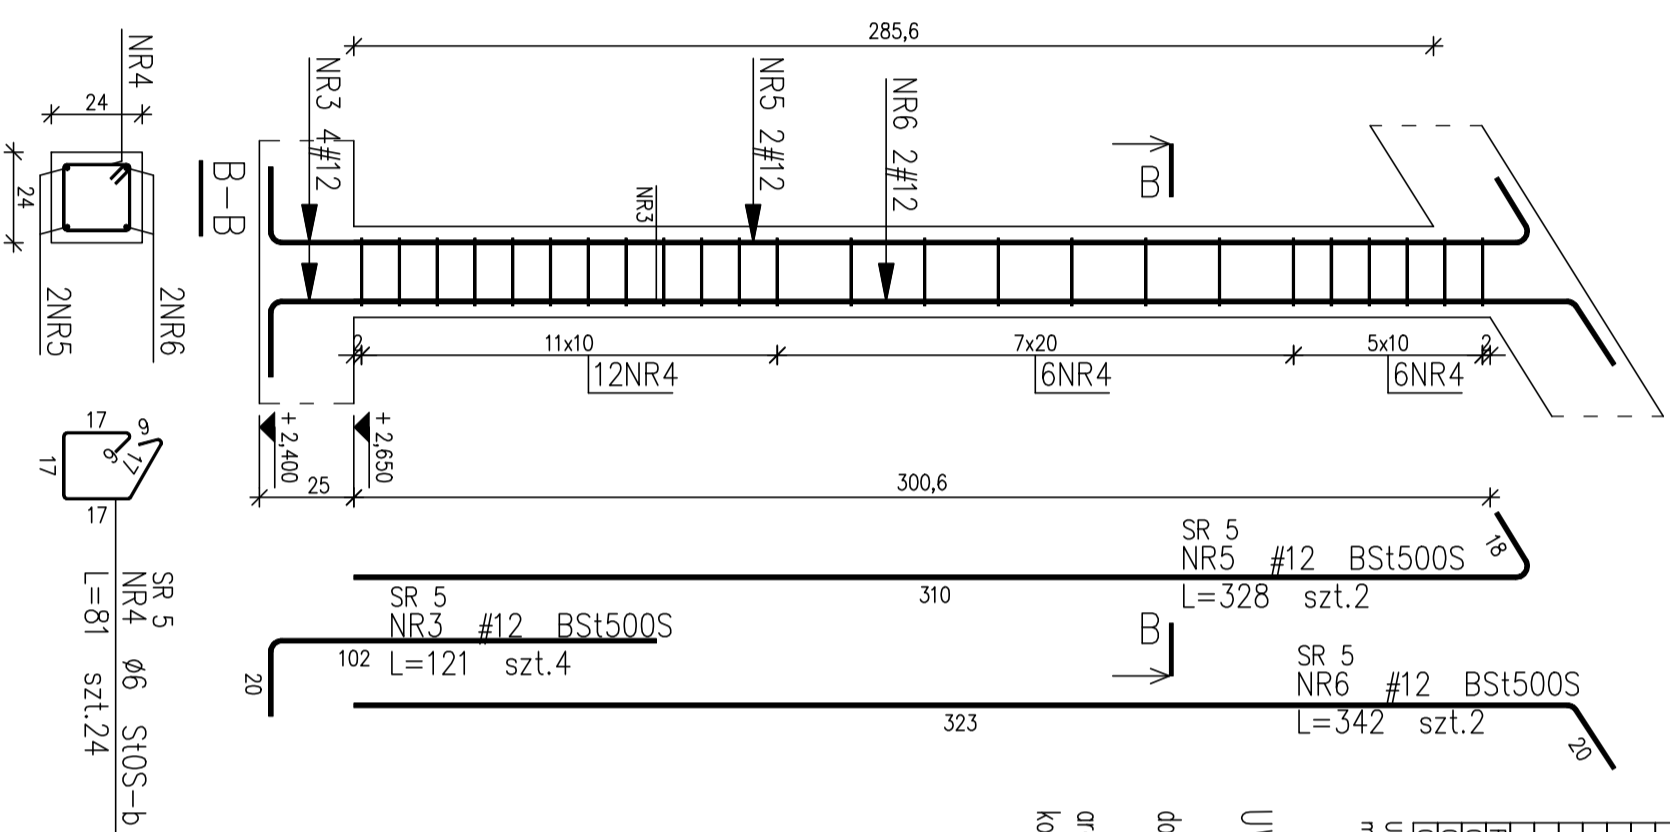

### ZESTAWIENIE STALI

Nr pręta	Ø	Stal	Długość pręta [cm]	prętów no I poz.	Ilość		Długość łączna	
					pozycji	prętów łącznie	BSt500S Ø12 [m]	St0S-b Ø6
SR 4								
1	12	BSt500S	355	2	1	2	710	
2	12	BSt500S	341	2	1	2	682	
3	12	BSt500S	121	4	1	4	484	
4	6	St0S-b	81	24	1	24	19,44	
SR 5								
3	12	BSt500S	121	4	1	4	484	
4	6	St0S-b	81	24	1	24	19,44	
5	12	BSt500S	328	2	1	2	656	
6	12	BSt500S	342	2	1	2	684	
Razem długość prętów							36,88	
Całkowita długość prętów							0,888	0,222
Ciężar prętów dla danej średnicy							32,9	8,6
Ciężar łączny							41,5	

UWAGA : Sumaryczna długość prętów jest długością rzeczywistą w osi pręta metodą B wg PN-EN ISO 3766:2006.

### UWAGI:

Wszystkie materiały budowlane muszą posiadać świadectwo dopuszczające je do użytkowania.  
Projekt konstrukcji rozpatrywca łącznie z projektem architektonicznym i projektami branżowymi, wszelkie wątpliwości konsultować z projektantem.

BETON C20/25 (B25)

OTULINA PRĘTÓW ZBROJENIA GŁÓWNEGO: 3cm

STAL ZBROJENIOWA  
AIIIIN - BSt500S # PRĘTY GŁÓWNE  
A0 - St0S-b Ø STRZEMIOWA


REW.	ZAKRES REWIZJI	DATA
.....	.....	.....

TYTUŁ PROJEKTU  
OPRACOWANIE DOKUMENTACJI PROJEKTOWO -  
KOSZTORYSOWEJ BUDOWY OCZYSZCZALNI ŚCIEKÓW WE WSI  
STRUGIENICE GMINA ZDUNY

INWESTOR  
**GMINA ZDUNY**

ADRES:  
99 - 440 Zduny1C  
pow. Łowicki, woj. Łódzkie

GENERALNY PROJEKTANT  
**P.P.W. "BIOPROJEKT"**

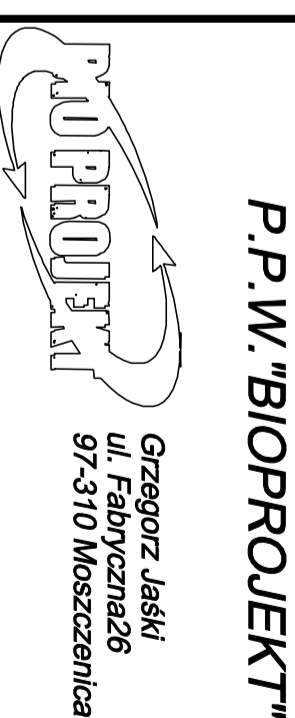

ADRES DO KORESPONDENCJI:  
97-300 Piotrków Tryb.  
ul. Armii Krajowej 22b/9  
(044) 737-09-10  
bioprojekt@interia.pl  
bioprojekt@bioprojekt.com.pl

JEDYNOŚĆ PROJEKTOWA  
**P.P.W. "BIOPROJEKT"**  
Gzregorz Jaśki  
ul. Fabryczna 26  
97-310 Moszczenica

IMIĘ I NAZWISKO	RYSOWAŁ	NR UPRAWNIENIA	PROJEKTANT	PROJEKTANT
Piotr Zaborowski	L00/0338/PWCK/05	Gr.N/2342/59/94	Roman Kaluża	L00/B0/2371/02 101/01/MK

FAZA  
**PROJEKT BUDOWLANY**

BRANŻA  
**ARCHITEKTURA, KONSTRUKCJA**

TYTUŁ RYSUNKU  
**ZBROJENIE RDZENI POZ. SR 4 ORAZ SR 5**

SKALA  
1:20

NR RYSUNKU  
AK-24

DATA  
2011.03

REWIZJA  
00