


STAROSTWA OJZOWIATOWYCH W POWIATOWIE
 WYDZIAŁ GEODEZJI I KARTOGRAFII
 ul. Wolności 10, 20-030 Opatów
 tel. 800 09 11, 800 04 11, 880 00 84
 e-mail: SRO@powiatowicki.pl

KO - KONIEC OPR.
 0+949,00

Działka nr 716
 Droga Gminna Nr 105420E
 wł. Gmina Zduny 1c
 99-440 Zduny

Wyniek Ma...
 Wyliczeniowej
 Zaradniczej
 Obiekt... gm. Zduny, dr. Adamy.
 Skala 1:1000

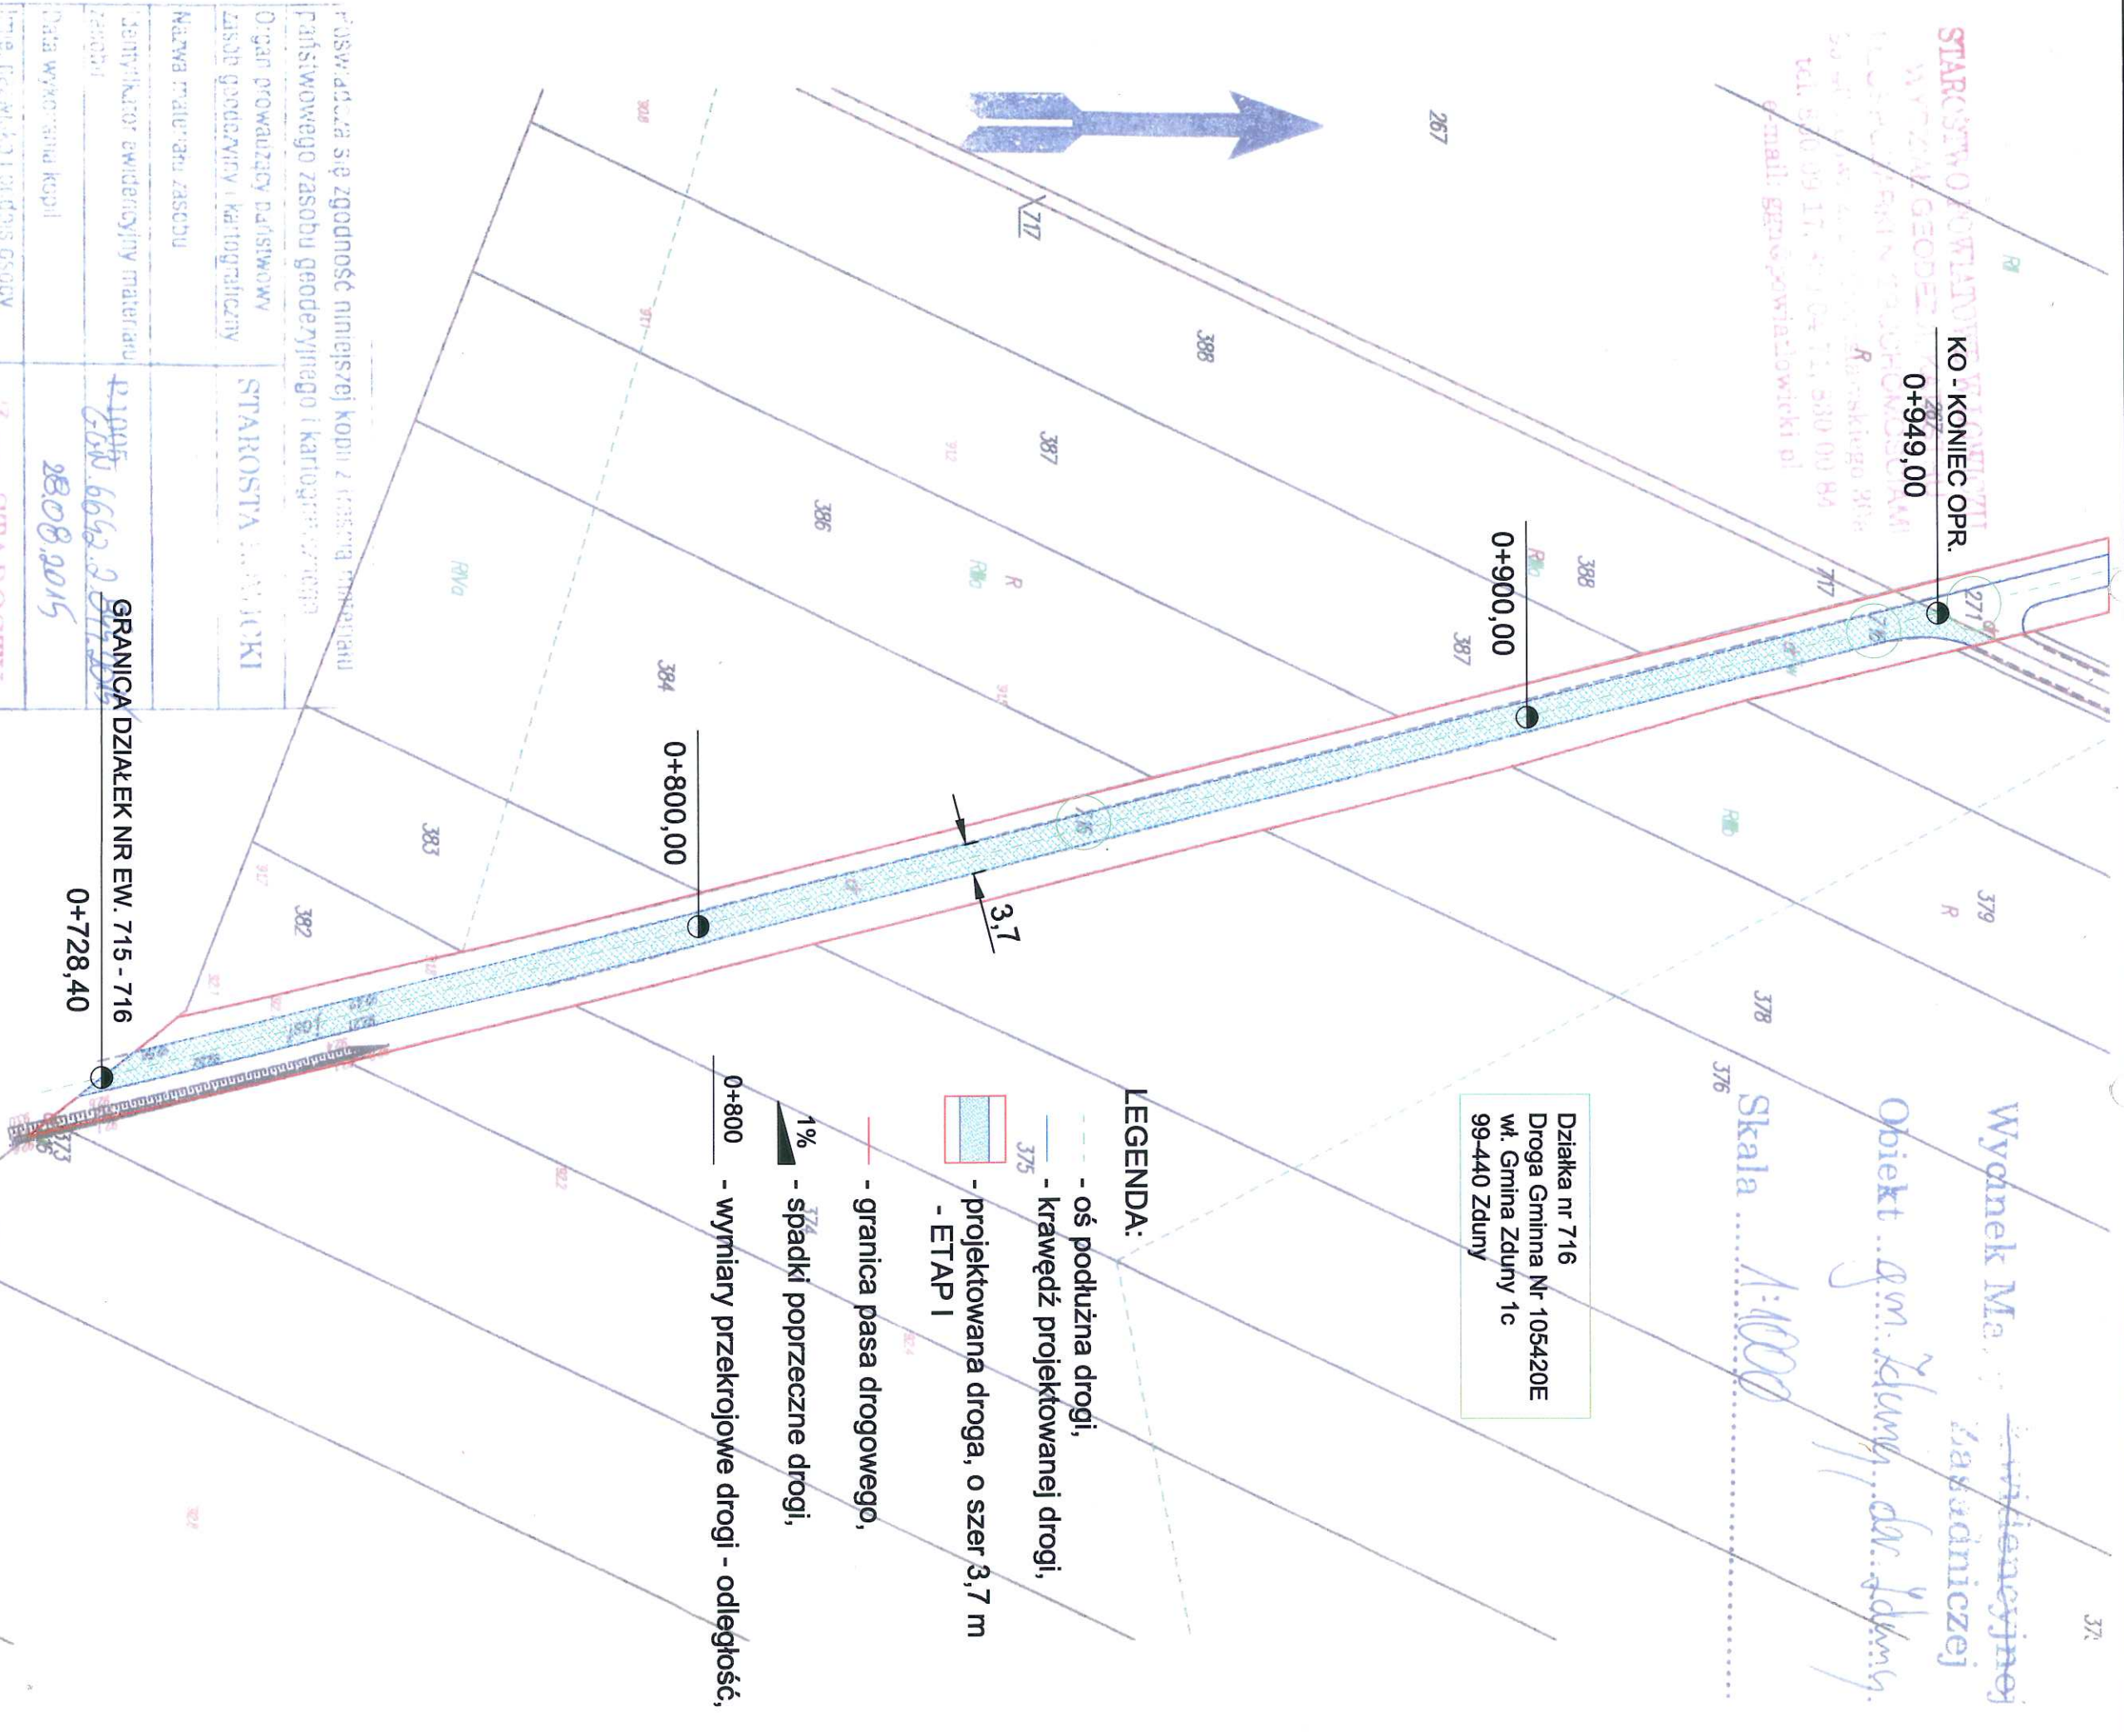

LEGENDA:

- - - oś podłużna drogi,
- - - krawędź projektowanej drogi,
- - - projektowana droga, o szer 3,7 m - ETAP I
- - - granica pasa drogowego,
- 1% ▽ - spadki poprzeczne drogi,
- 0+800 - wymiary przekrojowe drogi - odległość,

Proszę dobrać się zgodność niniejszej kopii z oryginałem materiału Państwowego zasobu geodezyjnego i kartograficznego

Organ prowadzący Państwowy zasób geodezyjny i kartograficzny	STAROSTWA SIENICKI
Nazwa materiału zasobu	
Identyfikator ewidencyjny materiału zasobu	410005 6642 0 011005
Data wykonania kopii	28.08.2015
Imię, nazwisko i adres osoby wykonującej kopię	Z up. STAROSTY
Adres i nr tel. organu	

GRANICA DZIAŁEK NR EW. 715 - 716
 0+728,40

Investor: Gmina Zduny Zduny 1C 99-440 Zduny	Nazwa Projektu/Objektu: Remont drogi gminnej Nr 105420E relacji Zduny - Jackowice, gmina Zduny - ETAP I.
Branża: Drogowa	Skala: 1:1000
Nazwa rysunku: Projekt zagospodarowania terenu.	Projektował: mgr inż. Tomasz Siennicki upr. bud. 914/94/WL
	Opracował: mgr Magdalena Gnodrowska - Pawlikowska
	Data: październik 2015 rok
	Nr rysunku: 2.1.