


siatka zbrojeniowa zestali 34 GS Ø 12 mm
góra i dołem
beton płyty B -25

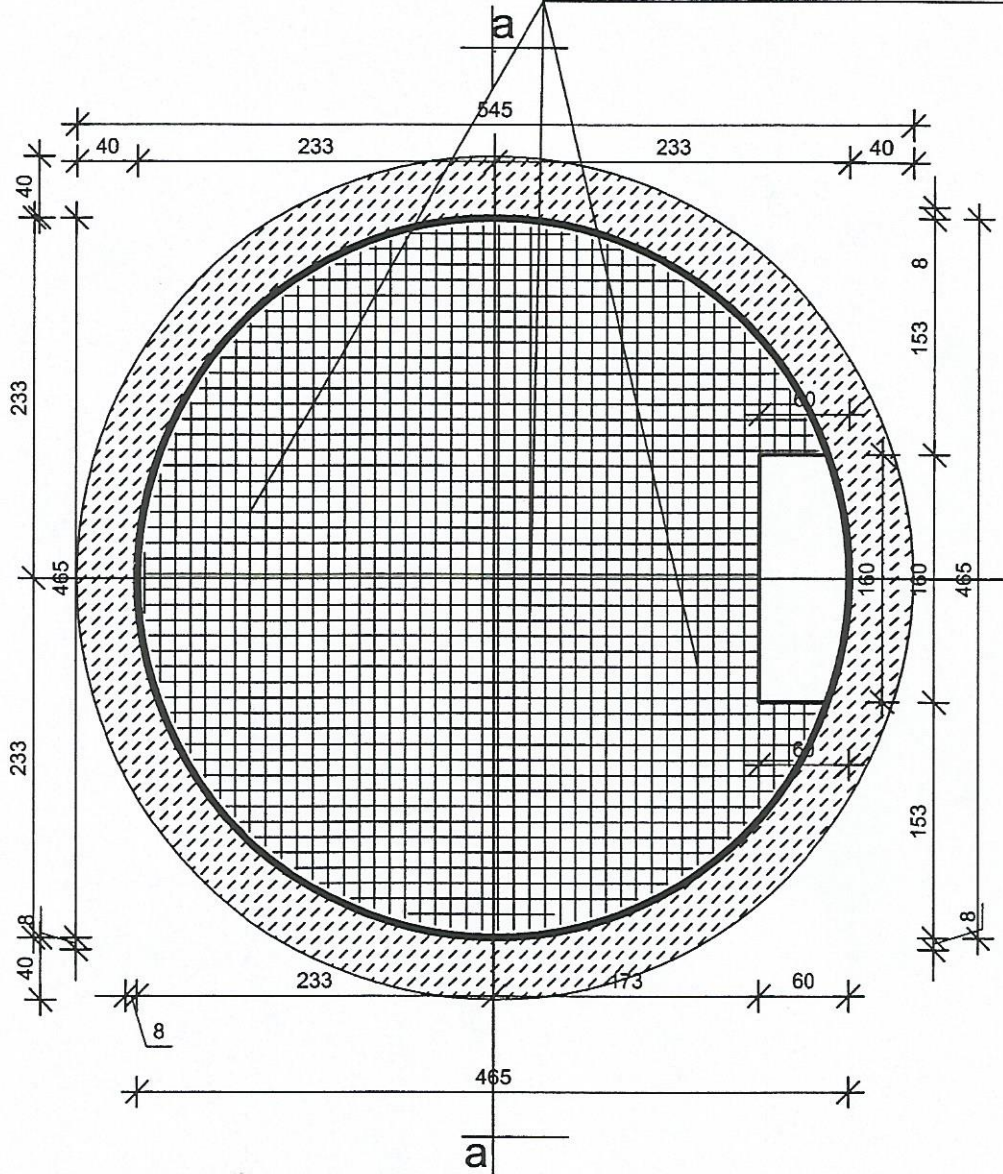

ZESTAWIENIE STALI PŁYTY FUNDAMENTOWEJ

Nr pręta	Średnic a mm	Długość pręta cm.	Ilość szt.	łącznie długość wg średnic
1	12	45 - 455	90 x 2 = 180x4,55 x 0,78	638,82
Masa jednostkowa – kg/m				0,888
Masa ogółem - kg				567,30

Inwestycja: Budowa zbiornika wyrównawczego wody wraz z zestawem pomp sieciowych, na terenie istniejącej stacji uzdatniania wody położonej we wsi Złaków Borowy w obrębie działki ewidencyjnej o numerze 1289
Nazwa opracowania: Budowa płyty fundamentowej pod zbiornik wyrównawczy

Tytuł rysunku	RZUT SIATKI ZBROJENIOWEJ	Skala 1:50	Rys. nr 2
Imię i nazwisko projektanta, nr uprawnień, podpis	<i>mgr inż. Andrzej Wojtyś</i> upr. bud. 143/81/Sk-ce upr. drog. 143/88/Sk-ce	luty 2016 r	