

USŁUGI GEODEZYJNE  
mgr inż. Henryk Leśniak  
99-400 Łowicz, ul. Starzyńskiego 1/82  
tel. 0-46/837-2336 nr rej. 1836  
NIP 834-105-04-28; REGON 750066225

**Wycinek Mapy Zasadniczej**

Obiekt Gm. Zduny  
obr. Złaków Kośc. Złaków N.

Skala 1:1000

Ozn. arkusza 103.333.093.094


Niniejsza mapa powstała jako kopia (powiększenie) mapy zasadniczej w skali 1:500 (1:1000).

GEODETA  
mgr inż. Henryk Leśniak  
nr rej. 1836

2005-06-13  
478-19106

2005-06-13

*[Handwritten signature]*

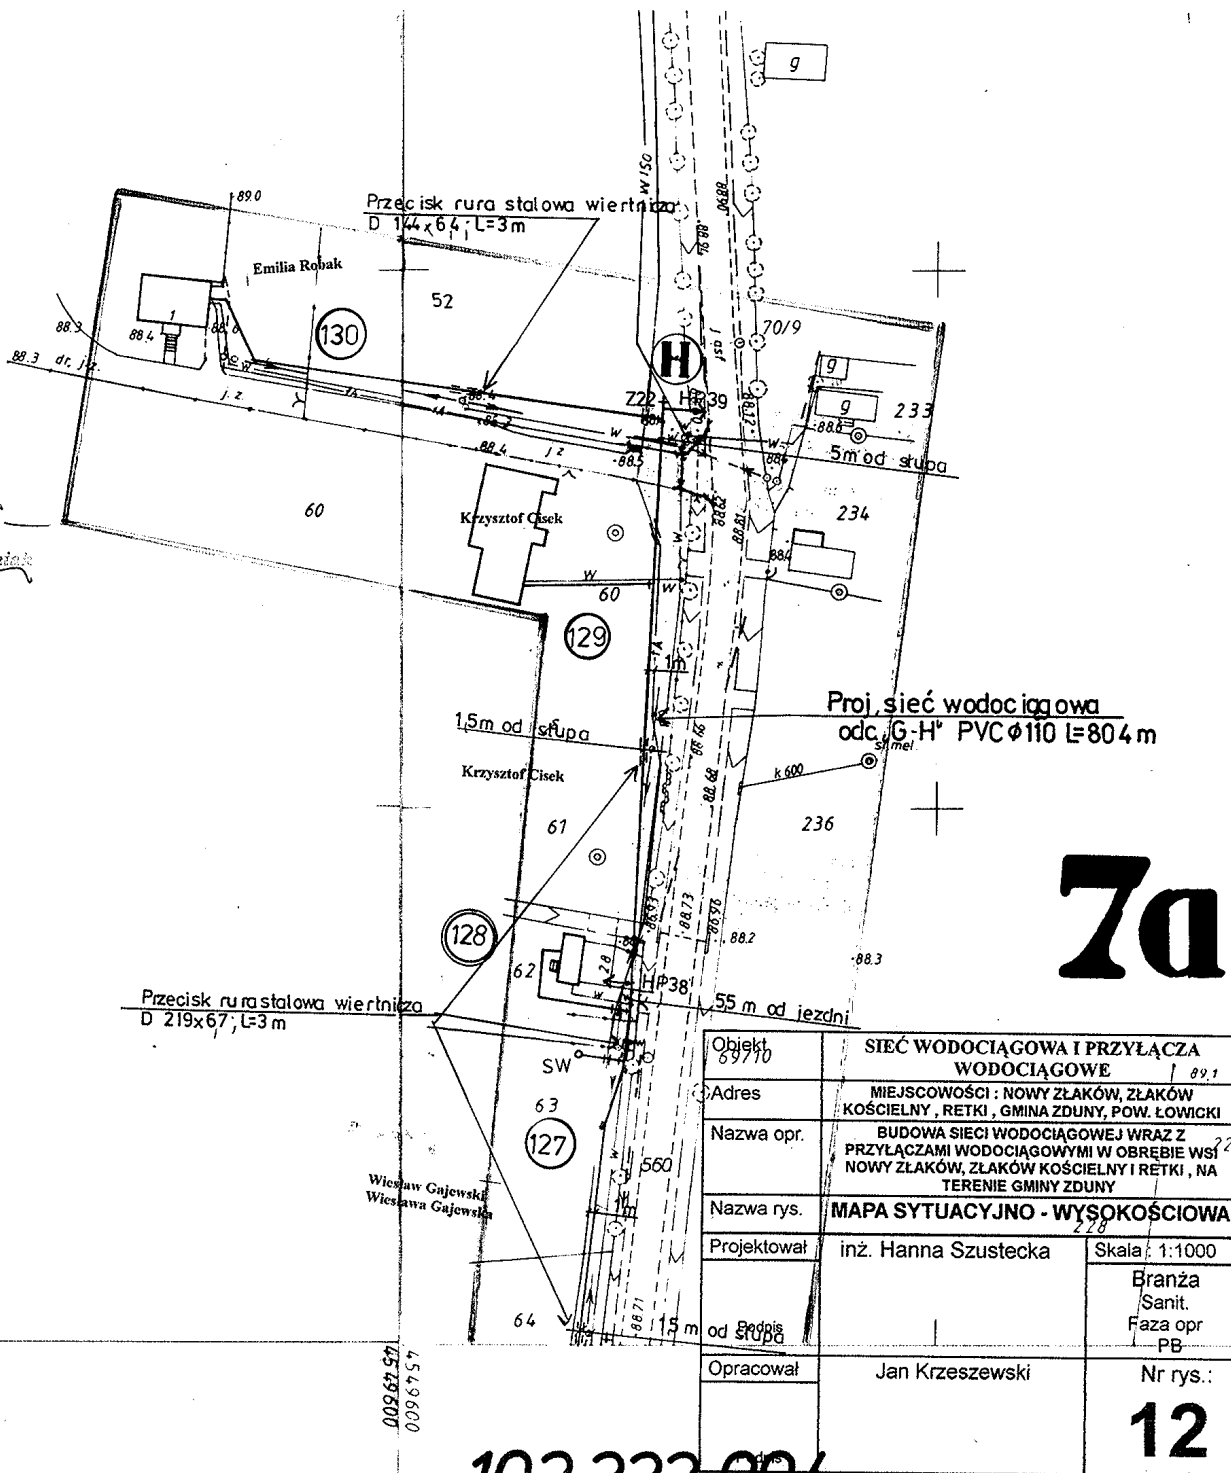

**7a**

Obiekt	SIEĆ WODOCIĄGOWA I PRZYŁĄCZA WODOCIĄGOWE	
Adres	MIEJSCOWOŚCI: NOWY ŻŁAKÓW, ŻŁAKÓW KOŚCIELNY, RETKI, GMINA ZDUNY, POW. ŁOWICKI	
Nazwa opr.	BUDOWA SIECI WODOCIĄGOWEJ WRAZ Z PRZYŁĄCZAMI WODOCIĄGOWYMI W OBREBIE WSI NOWY ŻŁAKÓW, ŻŁAKÓW KOŚCIELNY I RETKI, NA TERENIE GMINY ZDUNY	
Nazwa rys.	MAPA SYTUACYJNO - WYSOKOŚCIOWA	
Projektował	inż. Hanna Szustecka	Skala: 1:1000
		Branża Sanit. Faza opr PB
Opracował	Jan Krzeszewski	Nr rys.: <b>12</b>

103.333.094  
1:1000