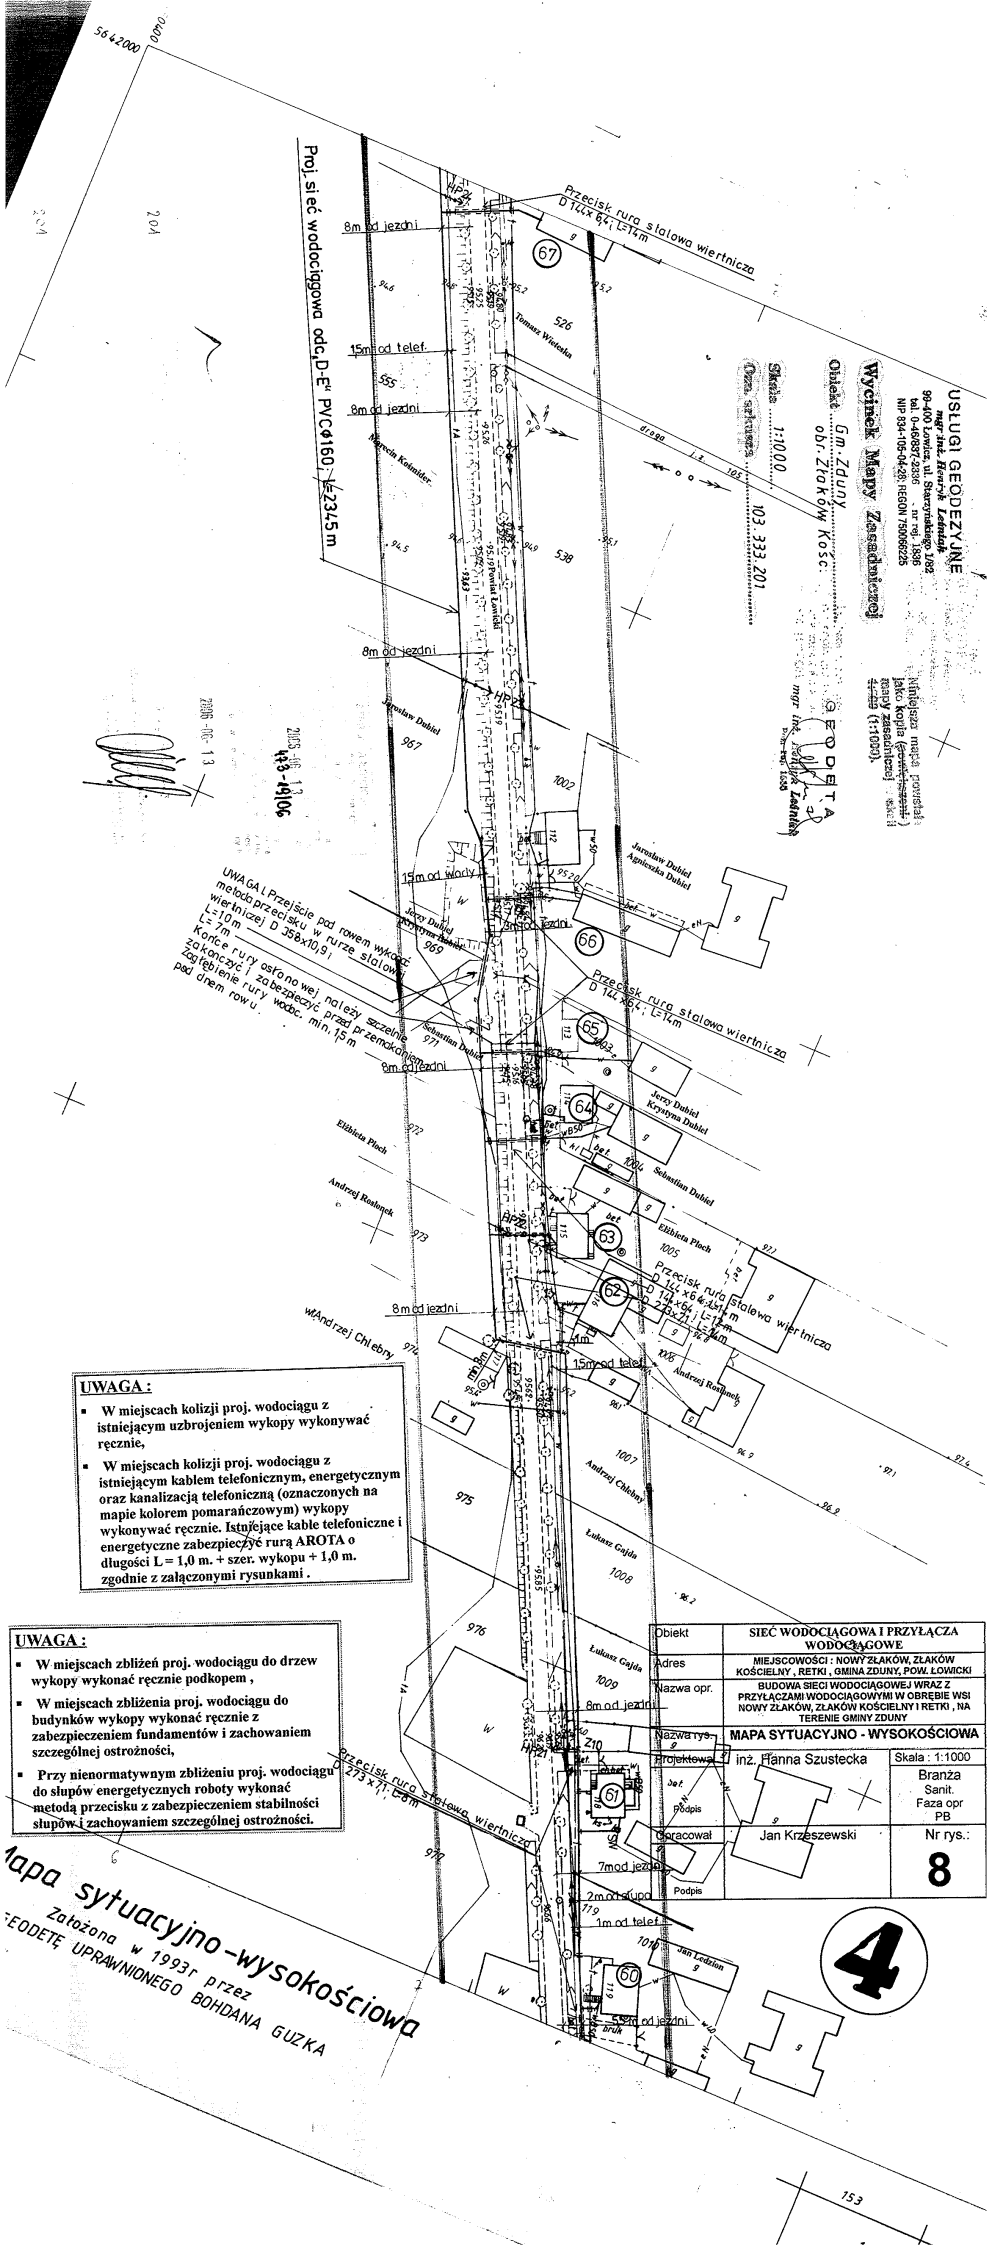

UWAGA :

- W miejscach kolizji proj. wodociągu z istniejącym uzbrojeniem wykopy wykonywać ręcznie,
- W miejscach kolizji proj. wodociągu z istniejącym kablem telefonicznym, energetycznym oraz kanalizacją telefoniczną (oznaczonych na mapie kolorem pomarańczowym) wykopy wykonywać ręcznie. Istniejące kable telefoniczne i energetyczne zabezpieczyć rurą AROTA o długości L = 1,0 m. + szer. wykopu + 1,0 m. zgodnie z załączonymi rysunkami .

UWAGA :

- W miejscach zbliżeń proj. wodociągu do drzew wykopy wykonać ręcznie podkopem ,
- W miejscach zbliżenia proj. wodociągu do budynków wykopy wykonać ręcznie z zabezpieczeniem fundamentów i zachowaniem szczególnej ostrożności,
- Przy nienormatywnym zbliżeniu proj. wodociągu do słupów energetycznych roboty wykonać metodą przecisku z zabezpieczeniem stabilności słupów i zachowaniem szczególnej ostrożności.

Obiekt	SIEĆ WODOCIĄGOWA I PRZYŁĄCZA WODOCIĄGOWE
Adres	MIEJSCOWOŚCI : NOWY ZŁAKÓW, ZŁAKÓW KOŚCIELNY , RETKI , GMINA ZDUNY, POW. ŁOWICKI
Nazwa opr.	BUDOWA SIECI WODOCIĄGOWEJ WRAZ Z PRZYŁĄCZAMI WODOCIĄGOWYMI W OBRĘBIE WSI NOWY ZŁAKÓW, ZŁAKÓW KOŚCIELNY I RETKI , NA TERENIE GMINY ZDUNY
Nazwa rys.	MAPA SYTUACYJNO - WYSOKOŚCIOWA
Projektował	inż. Hanna Szustecka — Skala : 1:1000 — Branża Sanit. Faza opr PB
Opracował	Jan Krzeszewski — Nr rys.: 8

4