


2

USŁUGI GEODEZYJNE
mgr inż. Henryk Leśniak
19-400 Łowicz, ul. Starzyńskiego 1/82
tel. 0-46/837-2336 nr rej. 1836
NIP 834-105-04-28; REGON 750066225

GEODETA
mgr inż. Henryk Leśniak
Dnia 16.12.2008

STAROSTA ŁOWICKI
Powiatowy Ośrodek Dokumentacji
Geodezyjnej i Kartograficznej w Łowiczu
Na obszarze oznaczonym linią ... dokonano
aktualizacji treści mapy zasadniczej. Dokumenty
z pomiaru uzgodniono i przekazano do zasobu
powiatowego w 2008-04-07 ewidencjonowano
pod nr. 539-03/08
Niniejsza mapa ma charakter projektowy.
Projektowane obiekty budowlane wymagające
pozwolenia na budowę podlegają wyliczeniu
i inwentaryzacji powykonawczej przez jednostki
uprawnione do wykonywania prac geodezyjnych.
Łowicz
dnia 2008-04-07

Z up. Starosty
Elżbiety Wojciechowskiej-Andrzejewskiej
Inspektor
w Wydziale Geodezji, Katastru
i Gospodarki Nieruchomościami

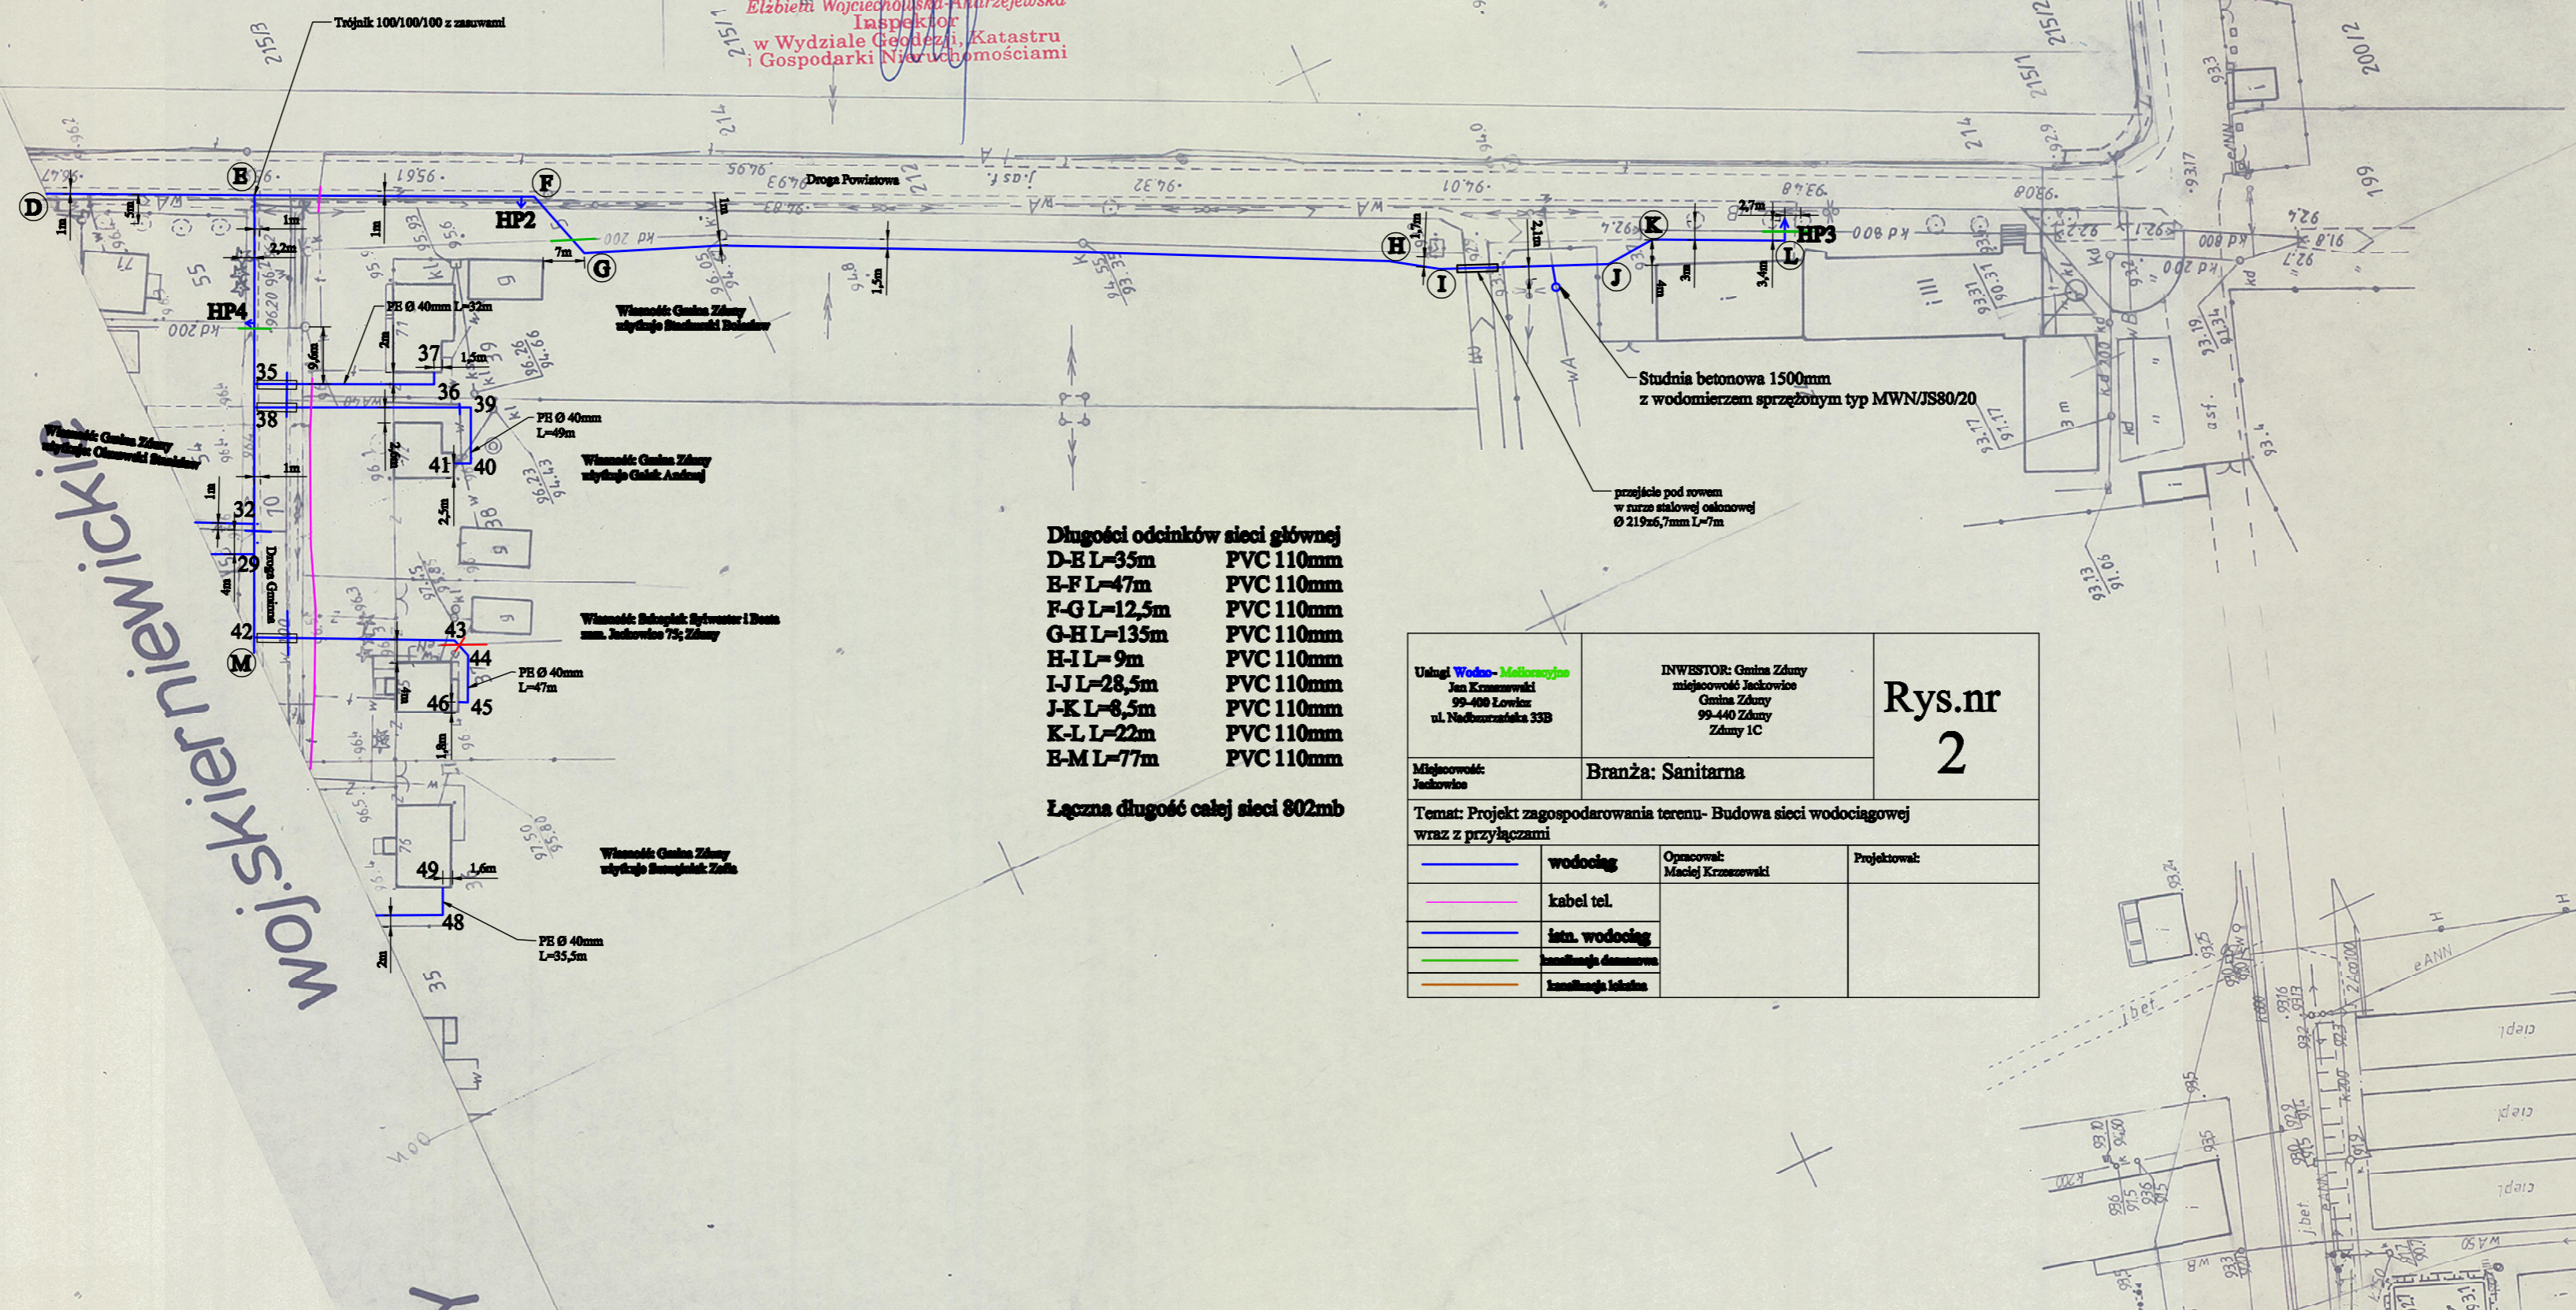

- Długości odcinków sieci głównej
- D-E L=35m PVC 110mm
 - E-F L=47m PVC 110mm
 - F-G L=12,5m PVC 110mm
 - G-H L=135m PVC 110mm
 - H-I L=9m PVC 110mm
 - I-J L=28,5m PVC 110mm
 - J-K L=8,5m PVC 110mm
 - K-L L=22m PVC 110mm
 - E-M L=77m PVC 110mm

Łączna długość całej sieci 802mb

Utwór Wodno-Melioracyjny Jan Krzyszczak 99-400 Łowicz ul. Niebożniczka 33B	INWESTOR: Gmina Zduńki miejscowość Jaskowice Główna Zduńki 99-440 Zduńki Zduńki 1C	Rys.nr 2
Miejscowość: Jaskowice	Branża: Sanitarna	
Temat: Projekt zagospodarowania terenu- Budowa sieci wodociągowej wraz z przyłączami		
— wodociąg	Opracował: Maciej Krzyszczak	Projektował:
— kabel tel.		
— istn. wodociąg		
— kanalizacja deszczowa		
— kanalizacja ściekowa		

wojskier niewicki