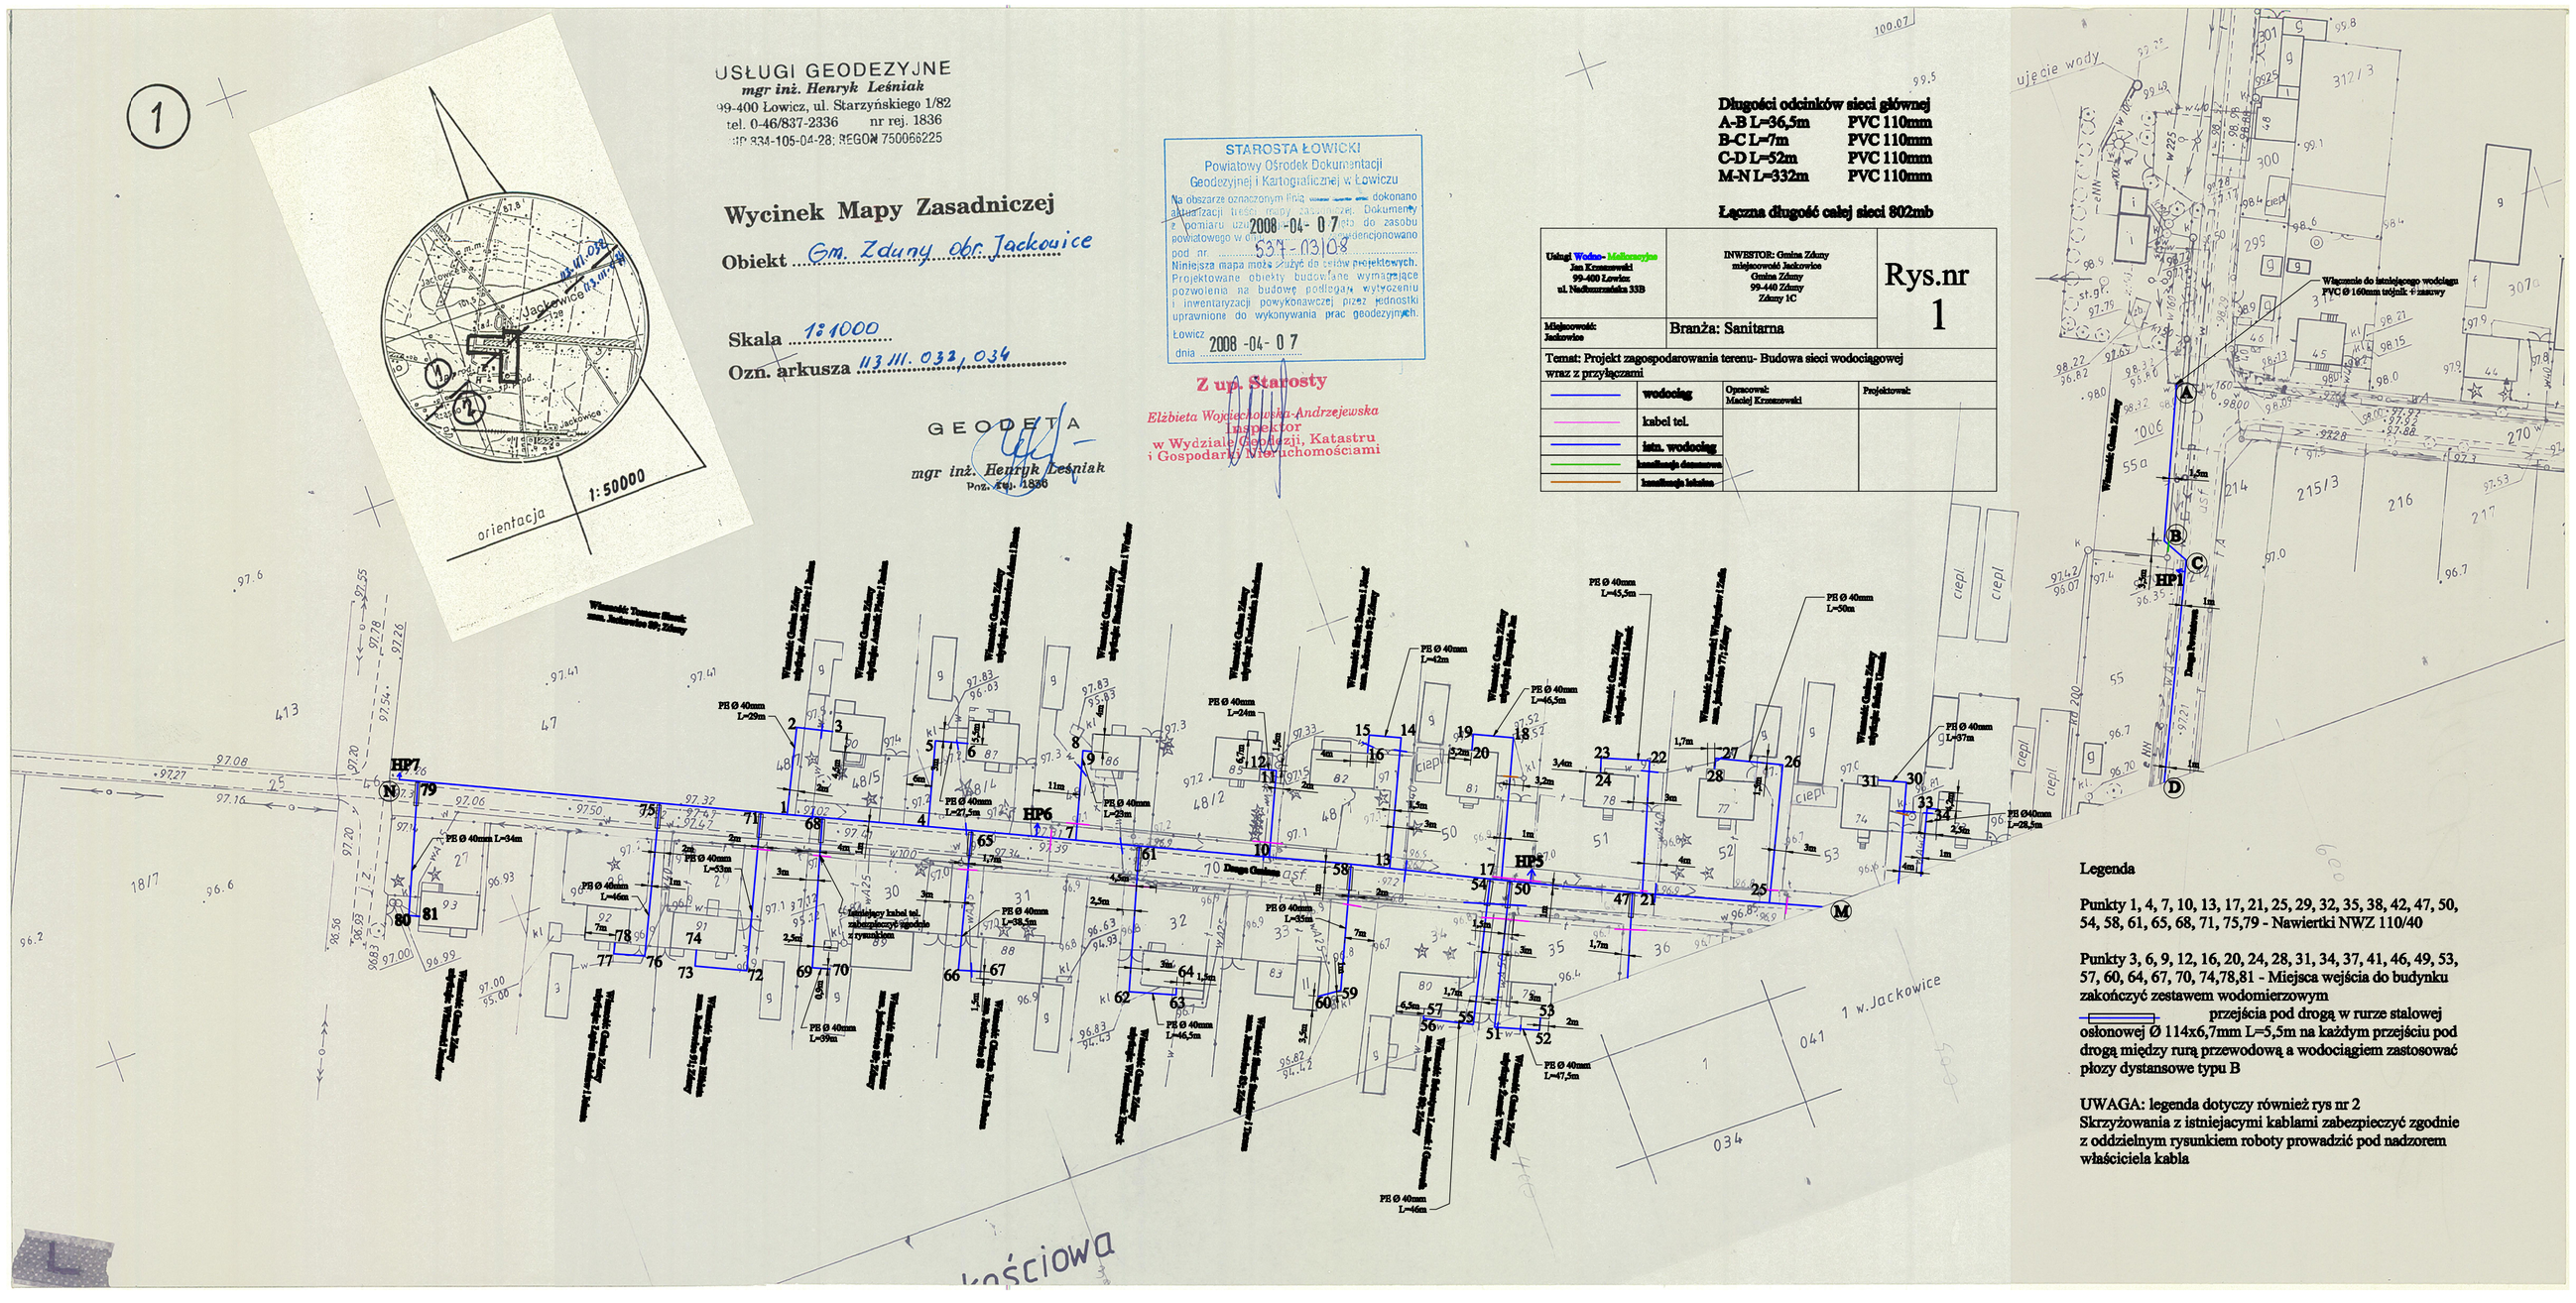
1
orientacja
1:50000
USŁUGI GEODEZYJNE
mgr inż. Henryk Leśniak
99-400 Łowicz, ul. Starzyńskiego 1/82
tel. 0-46/837-2336 nr rej. 1836
nr 834-105-04-28, REGON 750066225
Wycinek Mapy Zasadniczej
Obiekt Gm. Zduny obr. Jackowice
Skala 1:1000
Ozn. arkusza II.III.032,034
GEODETA
mgr inż. Henryk Leśniak
Upr. Geod. 1836
STAROSTA ŁOWICKI
Powiatowy Ośrodek Dokumentacji
Geodezyjnej i Kartograficznej w Łowiczu
2008 -04- 07
531-03/08
2008 -04- 07
Z up. Starosty
Elżbieta Wyszkowska-Andrzejewska
Inspektor
w Wydziale Geodezji, Katastru
i Gospodarki Nieruchomościami
Długości odcinków sieci głównej
A-B L=36,5m PVC 110mm
B-C L=7m PVC 110mm
C-D L=52m PVC 110mm
M-N L=332m PVC 110mm
Łączna długość całej sieci 802mb
Usługi Wodno- Melioracyjne
Jan Krzanowski
99-400 Łowicz
ul. Nadbrzeżna 33B
INWESTOR: Gmina Zduny
miejscowość Jackowice
Gmina Zduny
99-440 Zduny
Zduny 1C
Rys.nr
1
Miejscowość: Jackowice
Branża: Sanitarna
Temat: Projekt zagospodarowania terenu- Budowa sieci wodociągowej wraz z przyłączami
wodociąg
kabel tel.
istn. wodociąg
kanalizacja deszczowa
kanalizacja fekalna
Opracował: Maciej Krzanowski
Projektował:
ujęcie wody
Włączenie do istniejącego wodociągu PVC Ø 160mm ułożyć + zasuwy
Włączenie do istniejącego wodociągu PVC Ø 160mm ułożyć + zasuwy
HP1
HP5
HP6
HP7
PE Ø 40mm L=25m
PE Ø 40mm L=34m
PE Ø 40mm L=42m
PE Ø 40mm L=46,5m
PE Ø 40mm L=45,5m
PE Ø 40mm L=50m
PE Ø 40mm L=97m
PE Ø 40mm L=28,5m
PE Ø 40mm L=54m
PE Ø 40mm L=46m
PE Ø 40mm L=52m
PE Ø 40mm L=39m
PE Ø 40mm L=46,5m
PE Ø 40mm L=47,5m
PE Ø 40mm L=46m
PE Ø 40mm L=21,5m
PE Ø 40mm L=29m
PE Ø 40mm L=38,5m
PE Ø 40mm L=55m
Kablowy kabel tel. ułożony w rurze stalowej osłonowej Ø 114x6,7mm L=5,5m
Legenda
Punkty 1, 4, 7, 10, 13, 17, 21, 25, 29, 32, 35, 38, 42, 47, 50, 54, 58, 61, 65, 68, 71, 75,79 - Nawiertki NWZ 110/40
Punkty 3, 6, 9, 12, 16, 20, 24, 28, 31, 34, 37, 41, 46, 49, 53, 57, 60, 64, 67, 70, 74,78,81 - Miejsca wejścia do budynku zakończyć zestawem wodomierzowym
przejścia pod drogą w rurze stalowej osłonowej Ø 114x6,7mm L=5,5m na każdym przejściu pod drogą między rurą przewodową a wodociągiem zastosować płozy dystansowe typu B
UWAGA: legenda dotyczy również rys nr 2
Skrzyżowania z istniejacymi kablami zabezpieczyć zgodnie z oddzielnym rysunkiem roboty prowadzić pod nadzorem właściciela kabla
1 w.Jackowice
Kościowa