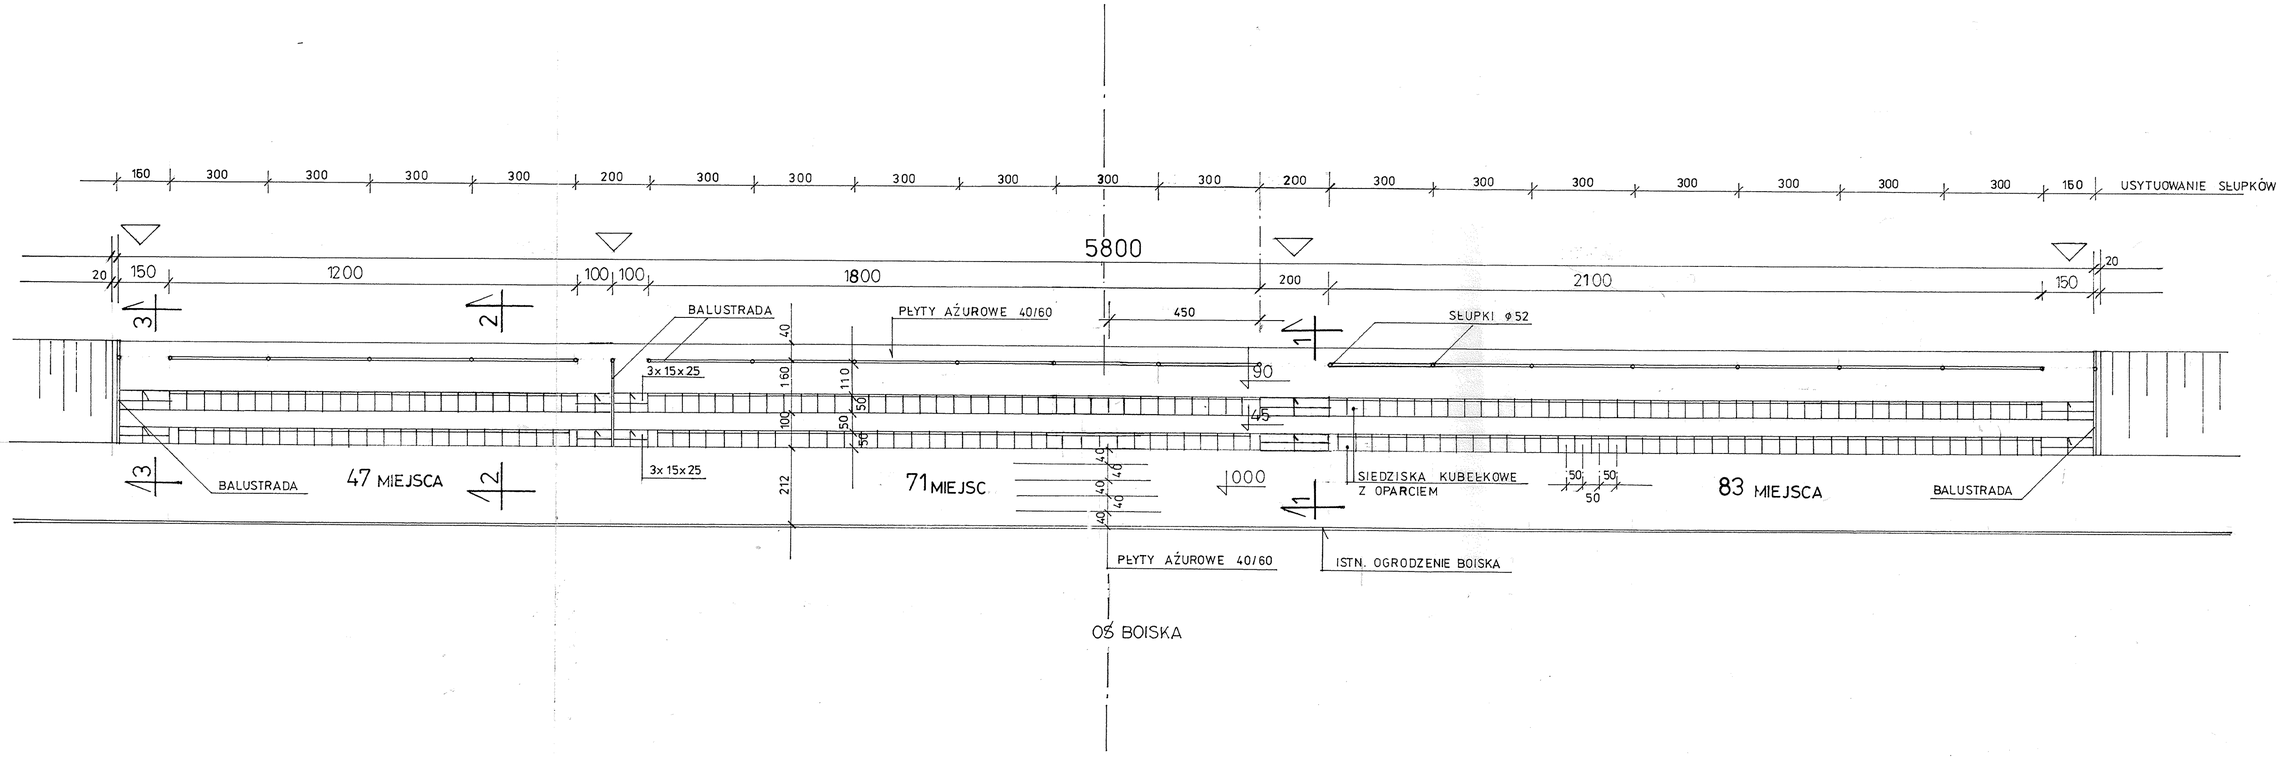

NADZORY I PROJEKTOWANIE 99-400 ŁOWICZ ul. KALISKA 6J/26		
TYTUŁ OPRACOWANIA :	REMONT TRYBUN BOISKA SPORTOWEGO W NOWYCH ZDUNACH	Nr rys 3.
ADRES OBIEKTU :	NOWE ZDUNY dz nr 164	
INWESTOR :	GMINA ZDUNY	Data: 06.2008
NAZWA RYSUNKU :	RZUT TRYBUN	skala : 1/100
OPRACOWALI :	inż. J. Targaszewski upr. bud. nr 72/01/AWŁ spec. konstr. -budowlanej b/o mgr inż. arch J. Smolarczyk upr nr 342/86 Wł. spaec arch b/o	