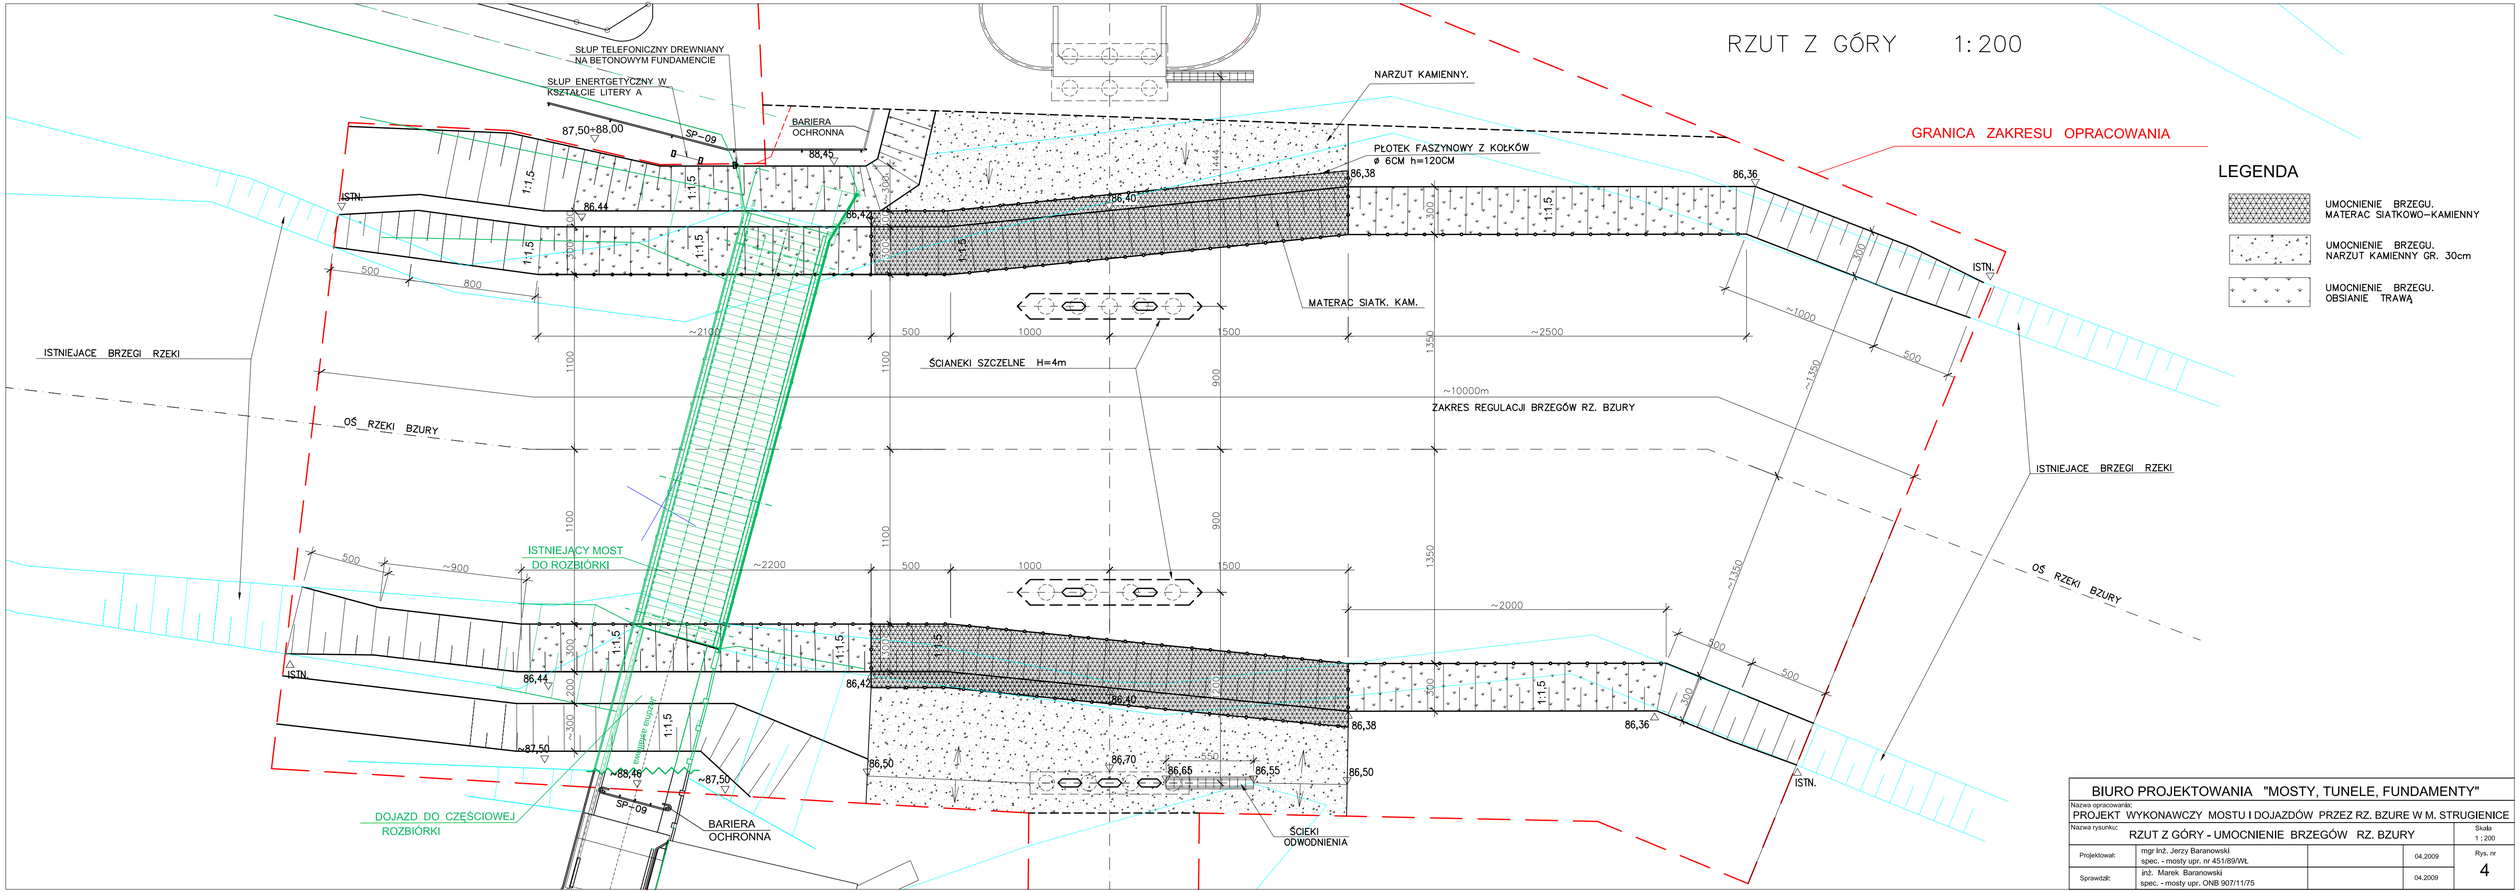

BIURO PROJEKTOWANIA "MOSTY, TUNELE, FUNDAMENTY"				
Nazwa opracowania: PROJEKT WYKONAWCZY MOSTU I DOJAZDÓW PRZEZ RZ. BZURE W M. STRUGIENICE				
Nazwa rysunku: RZUT Z GÓRY - UMOCNIENIE BRZEGÓW RZ. BZURY				Skala 1 : 200
Projektował:	mgr inż. Jerzy Baranowski spec. - mosty upr. nr 451/89/WL		04.2009	Rys. nr 4
Sprawdził:	inż. Marek Baranowski spec. - mosty upr. ONB 907/11/75		04.2009	