WIDOKI Z BOKU

WIDOK MOSTU OD STRONY WYLOTU 1:100

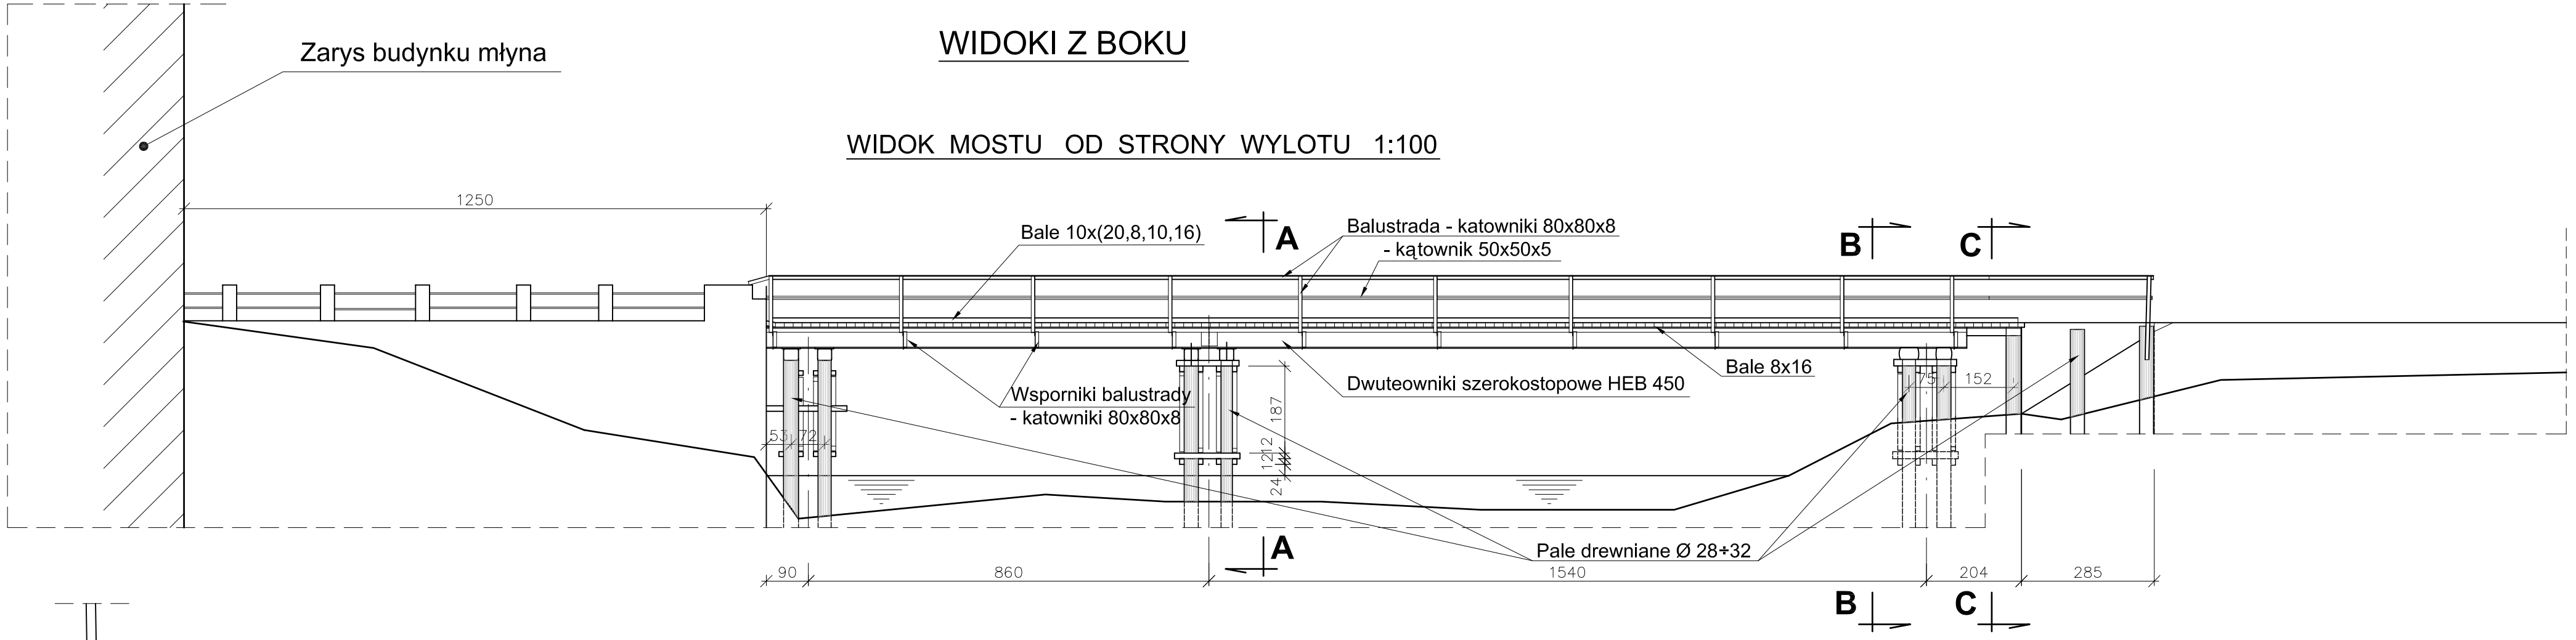

WIDOK MOSTU OD STRONY WLOTU 1:100

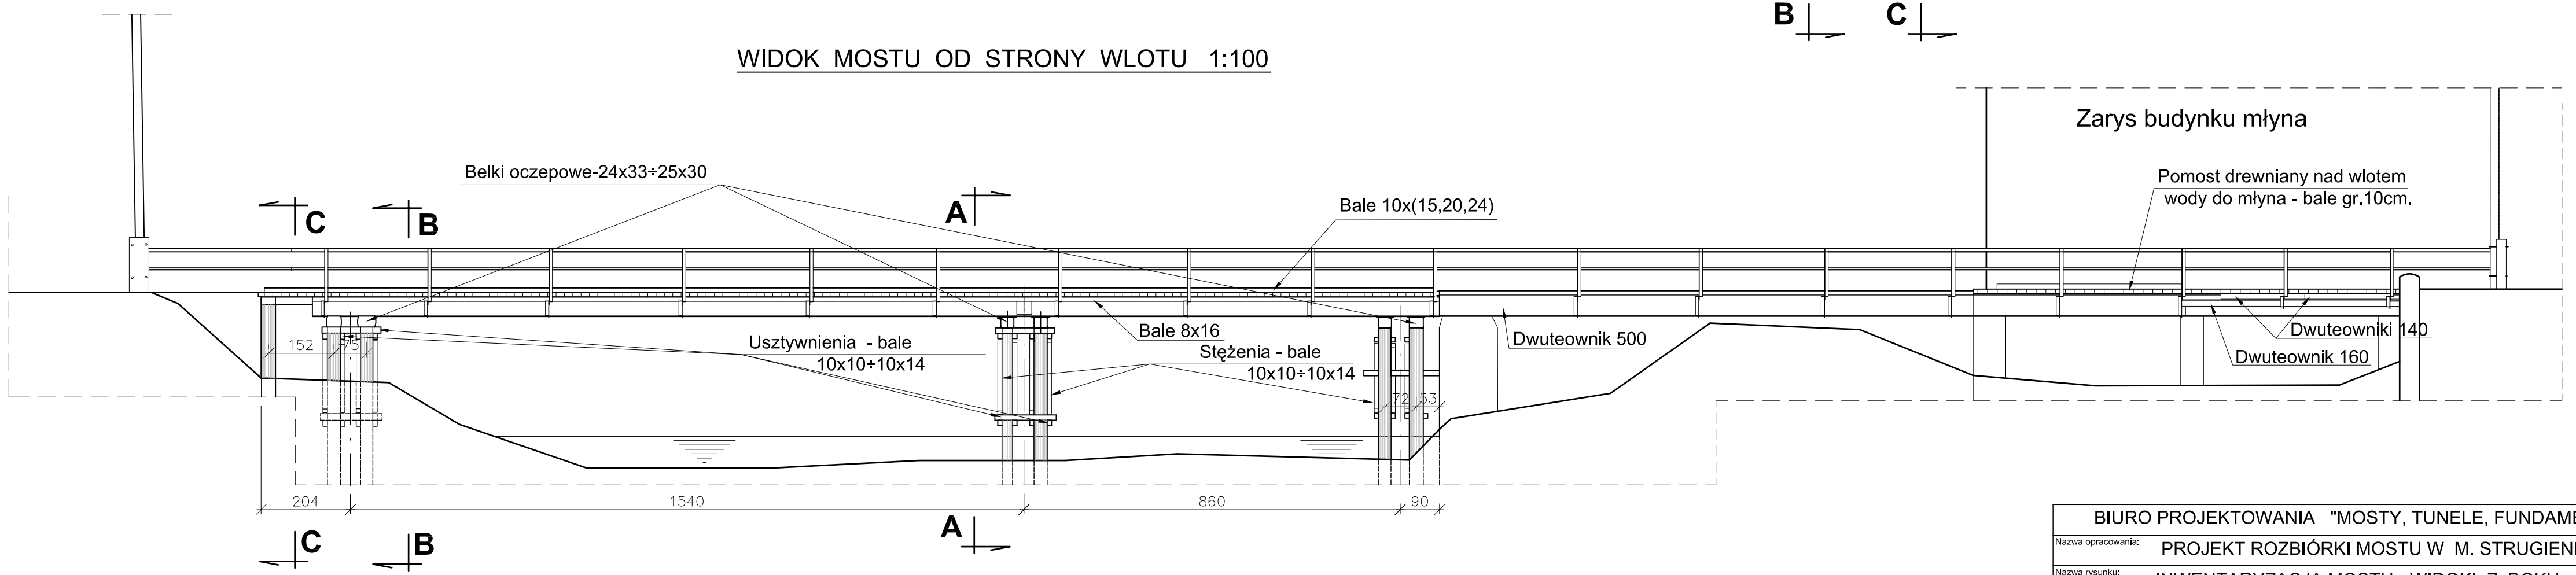

BIURO PROJEKTOWANIA "MOSTY, TUNELE, FUNDAMENTY"				
Nazwa opracowania:	PROJEKT ROZBIÓRKI MOSTU W M. STRUGIENICE			
Nazwa rysunku:	INWENTARYZACJA MOSTU - WIDOKI Z BOKU			Skala 1 : 100
Opracował:	mgr inż. Jerzy Baranowski spec. - mosty upr. nr 451/89/WŁ		12.2008	Rys. nr 4
Opracował:	techn. bud. Andrzej Podgórski		12.2008	