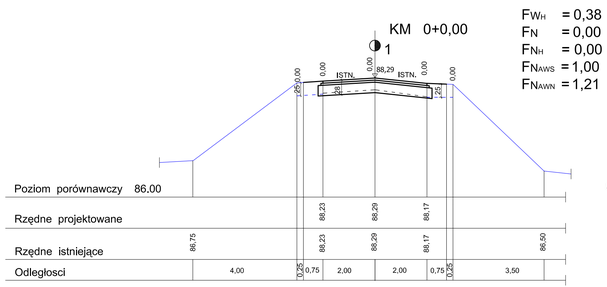

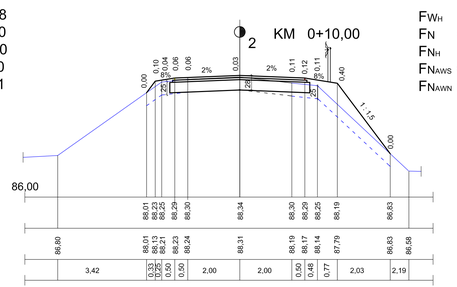

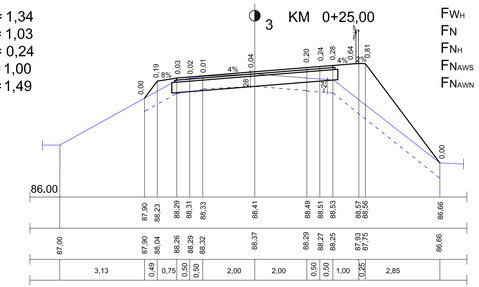

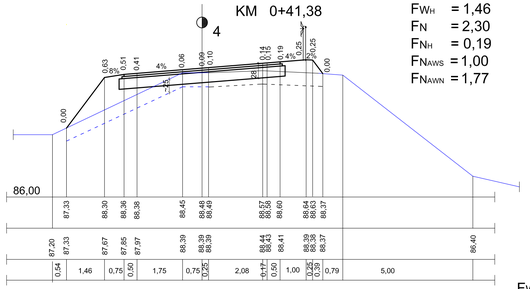

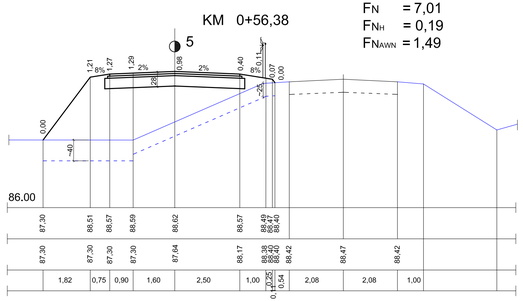

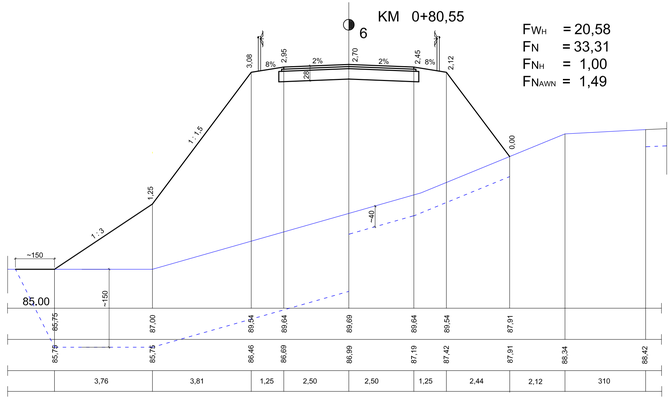

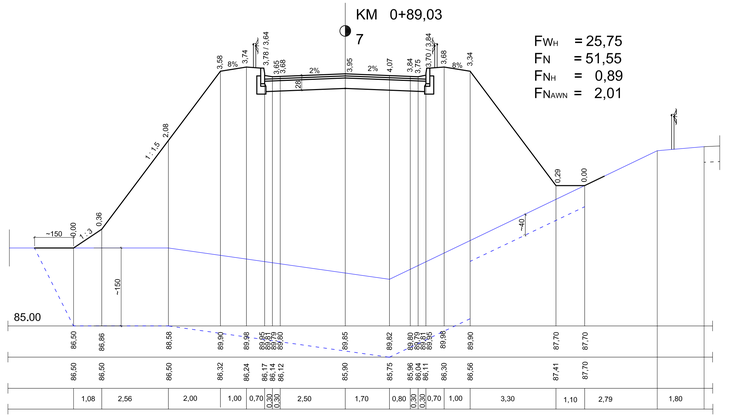

1:$\frac{50}{100}$

FWH - Powierzchnia przekroju zdjęcia humusu - m2
FN - Powierzchnia przekroju nasypu drogi - m2
FNH - Powierzchnia przekroju humusowania - m2
FNAWS - Powierzchnia przekroju nawierzchni istn. do rozbiórki - m2
FNAWN - Powierzchnia przekroju nawierzchni nowej - m2
F = FN + FWN - FNH + FNAWS - FNAWN

Grubość zdjecia humusu -25cm ;-40÷150cm

BIURO PROJEKTOWANIA "MOSTY, TUNELE, FUNDAMENTY"				
Nazwa opracowania: PROJEKT WYKONAWCZY MOSTU I DOJAZDÓW PRZEZ RZ.BZURE W M.STRUGIENICE				
Nazwa rysunku: PRZEKROJE POPRZECZNE DOJAZDÓW OD STRUGIENIC				Skala 1 : 50/100
Projektował:	mgr inż. Jerzy Baranowski spec. - mosty upr. nr 451/89/Wł.		04.2009	Rys. nr 16
Sprawdził:	inż. Marek Baranowski spec. - mosty upr. ONB 907/11/75		04.2009	