PRZEKRÓJ KONSTRUKCYJNY PŁYTY 1:20

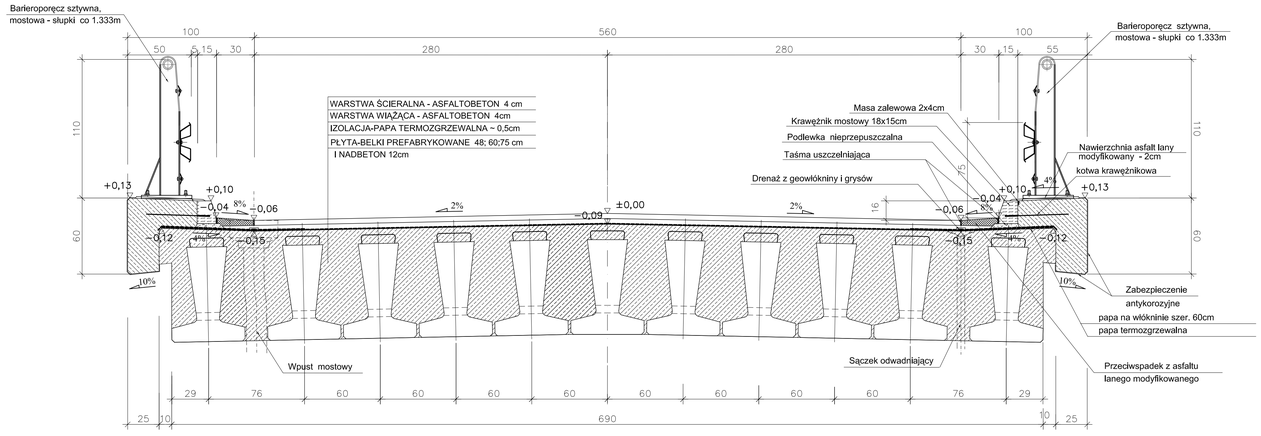

PRZEKÓJ POPRZECZNY PRZEZ SKRZYDŁA 1:20

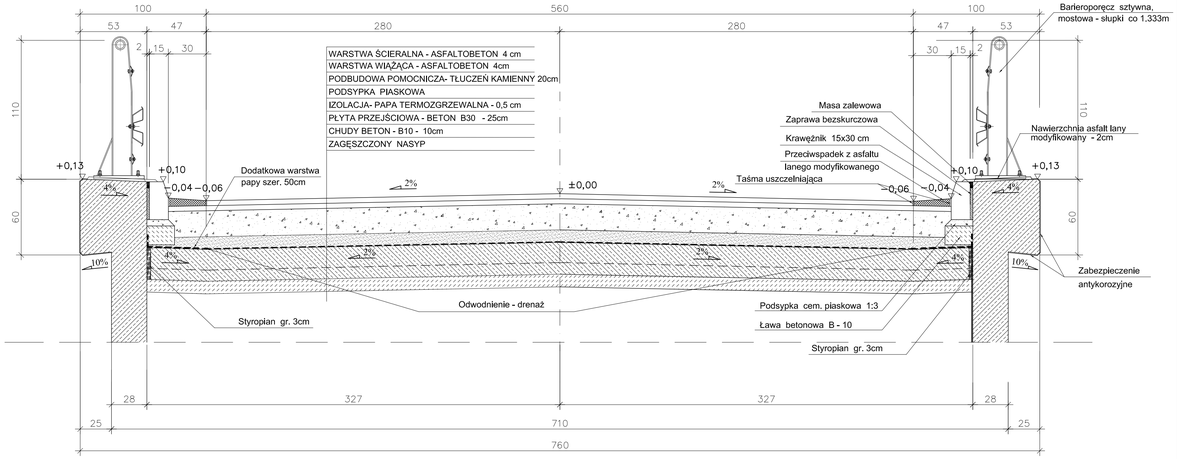

BIURO PROJEKTOWANIA "MOSTY, TUNELE, FUNDAMENTY"			
Nazwa opracowania: PROJEKT WYKONAWCZY MOSTU I DOJAZDOW PRZEZ RZ. BZURE W M. STRUGIENICE			
Nazwa rysunku: PRZEKROJE POPRZECZNE KONSTRUKCJI MOSTU 1:20			Skala 1:20
Projektował:	mgr Inż. Jerzy Baranowski spec. - mosty upr. nr 451/89/WŁ	04.2009	Rys. nr 12
Sprawdził:	inż. Marek Baranowski spec. - mosty upr. ONB 907/11/75	04.2009	