PRZEKRÓJ PODŁUŻNY W OSI DROGI 1:50

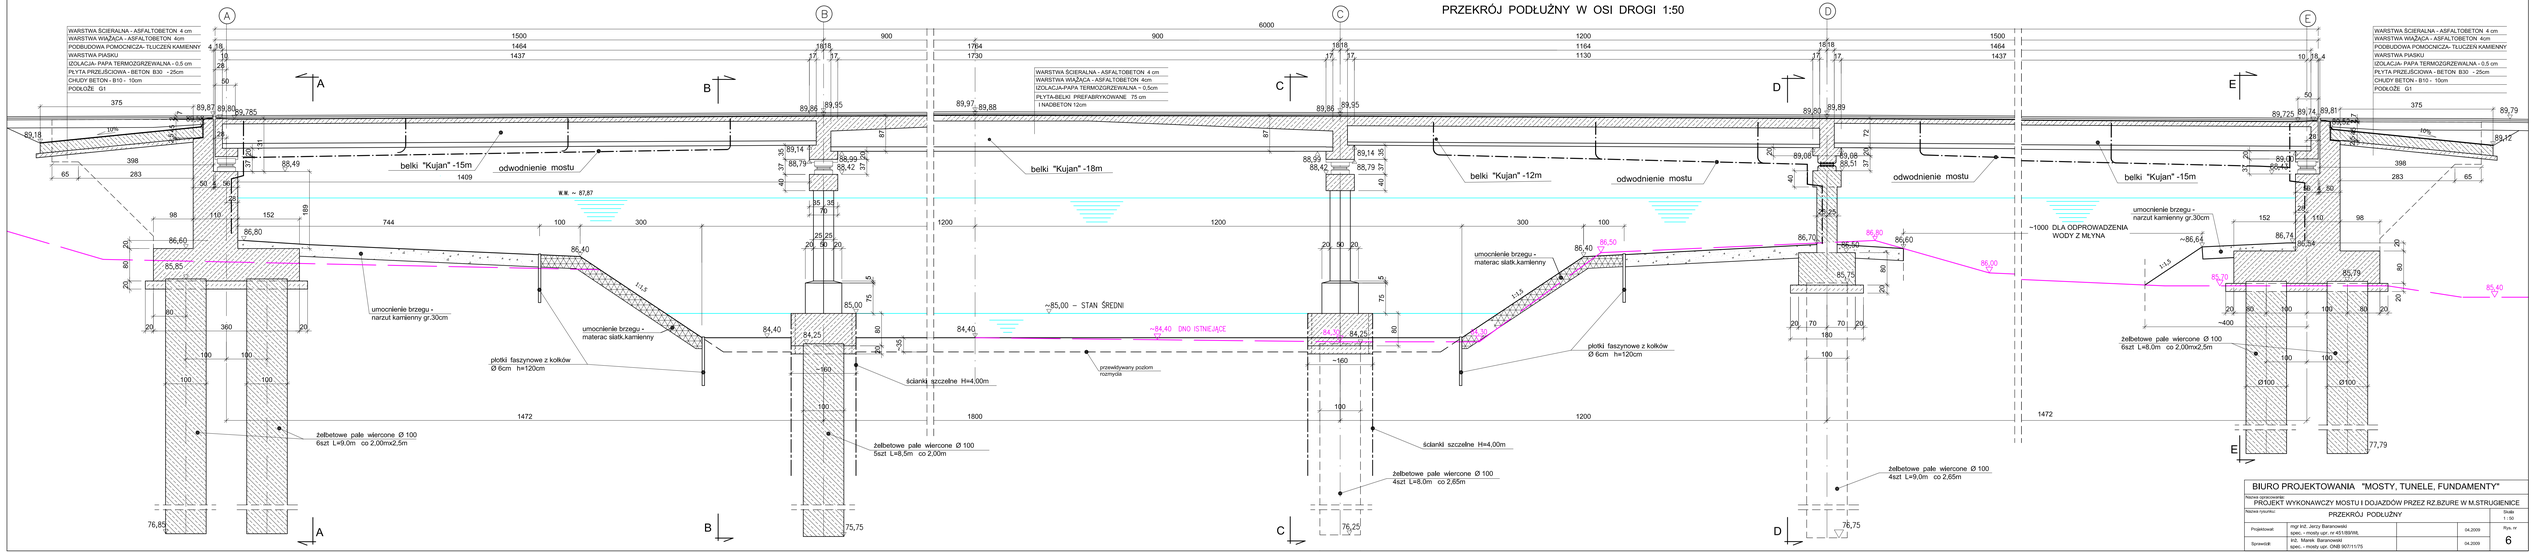

BIURO PROJEKTOWANIA "MOSTY, TUNELE, FUNDAMENTY"			
Nazwa zamówienia: PROJEKT WYKONAWCZY MOSTU I DOJAZDÓW PRZEZ RZ.BZURE W M.STRUGIENICE			
Nazwa rysunku: PRZEKRÓJ PODŁUŻNY			Skala: 1 : 50
Projektował:	mgr Inż. Jerzy Banaszewski spec. – mosty upr. nr 451/89/WL	04.2009	Rys.nr 6
Sprawdził:	Inż. Marek Bartnowski spec. – mosty upr. ONB 90/11/75	04.2009	