




RZUT 1:100

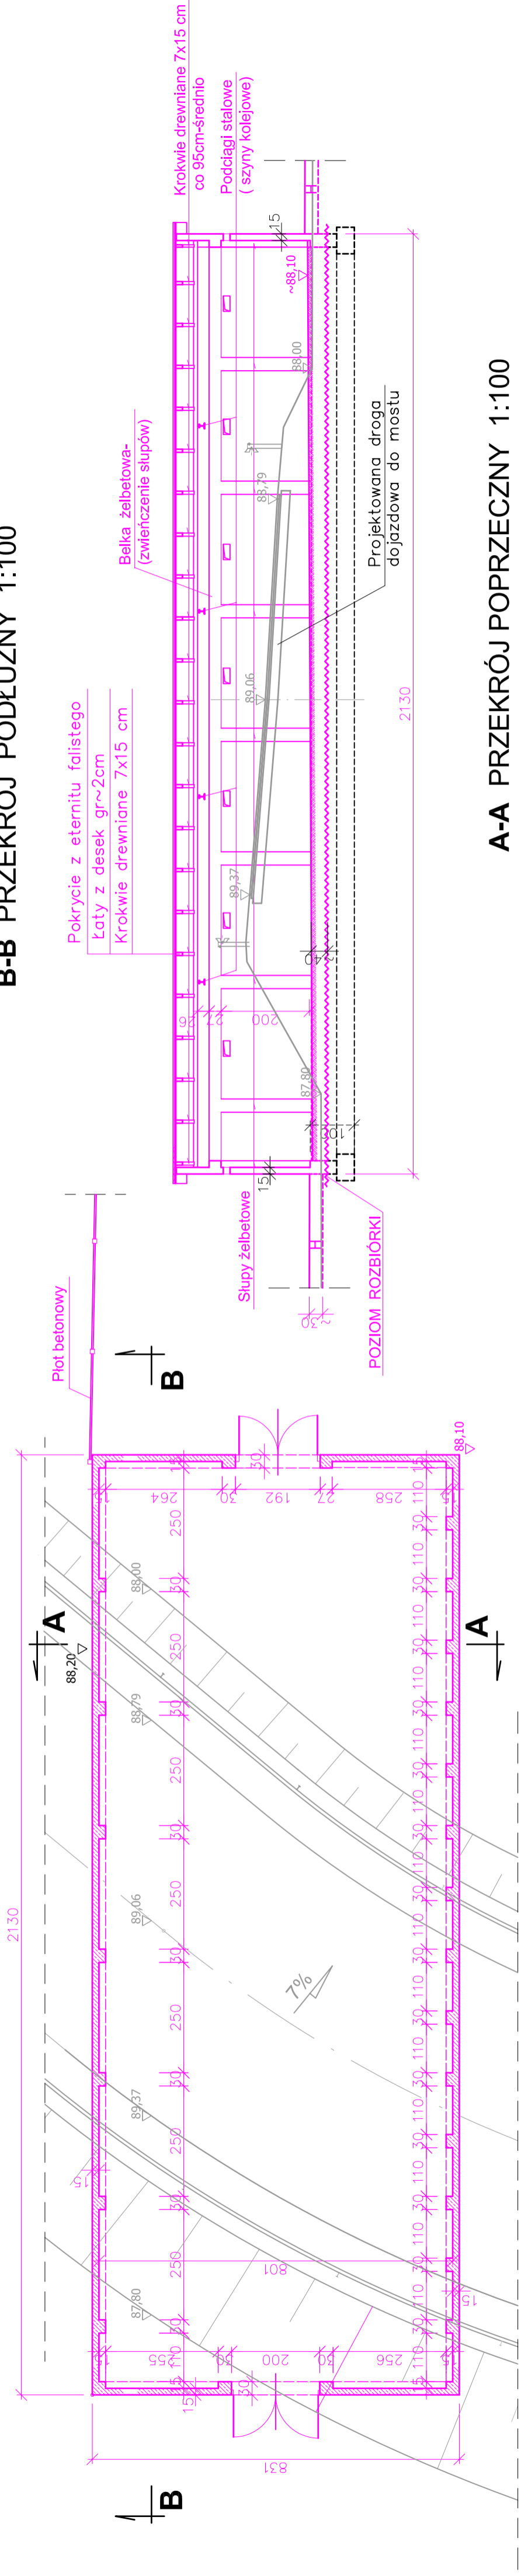


B-B PRZEKRÓJ PODŁUŻNY 1:100

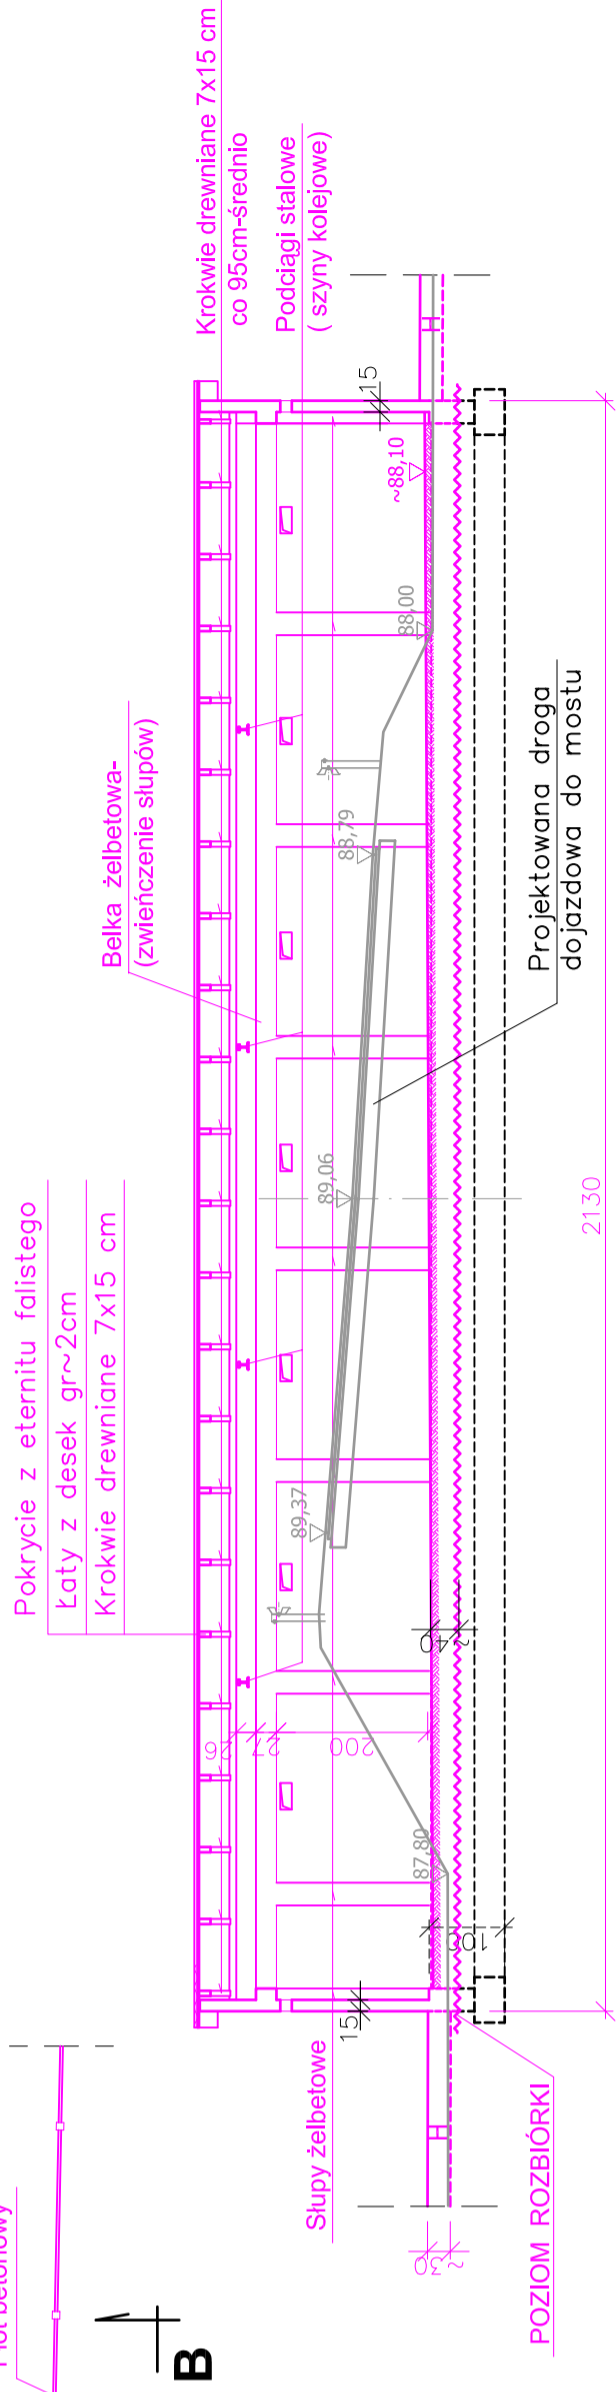

A-A PRZEKRÓJ POPRZECZNY 1:100

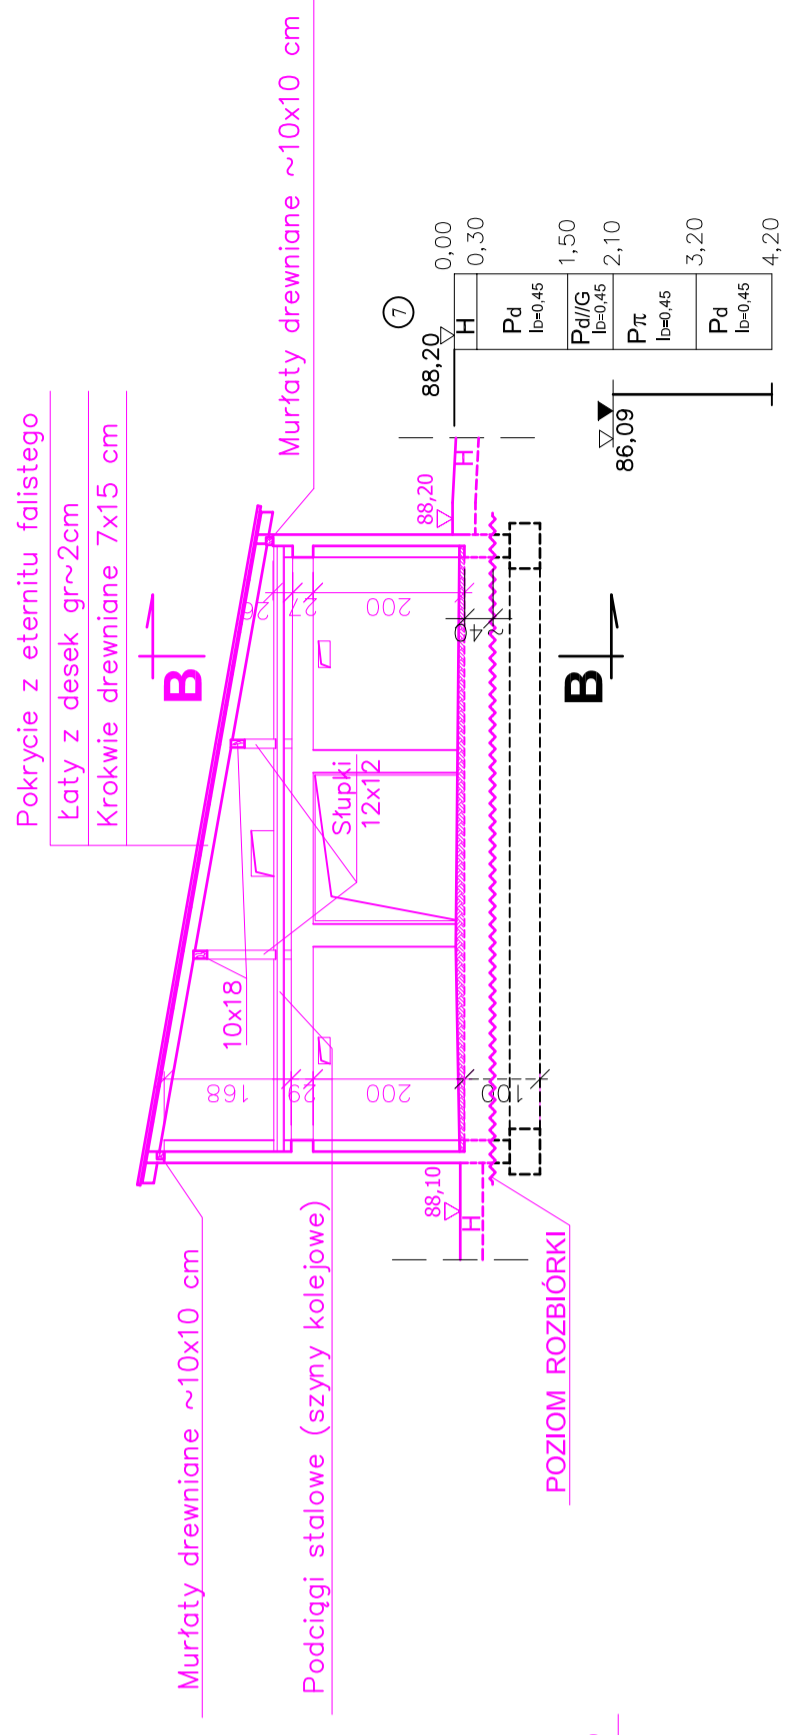

RZUT WIĘŻBY DACHOWEJ 1:100

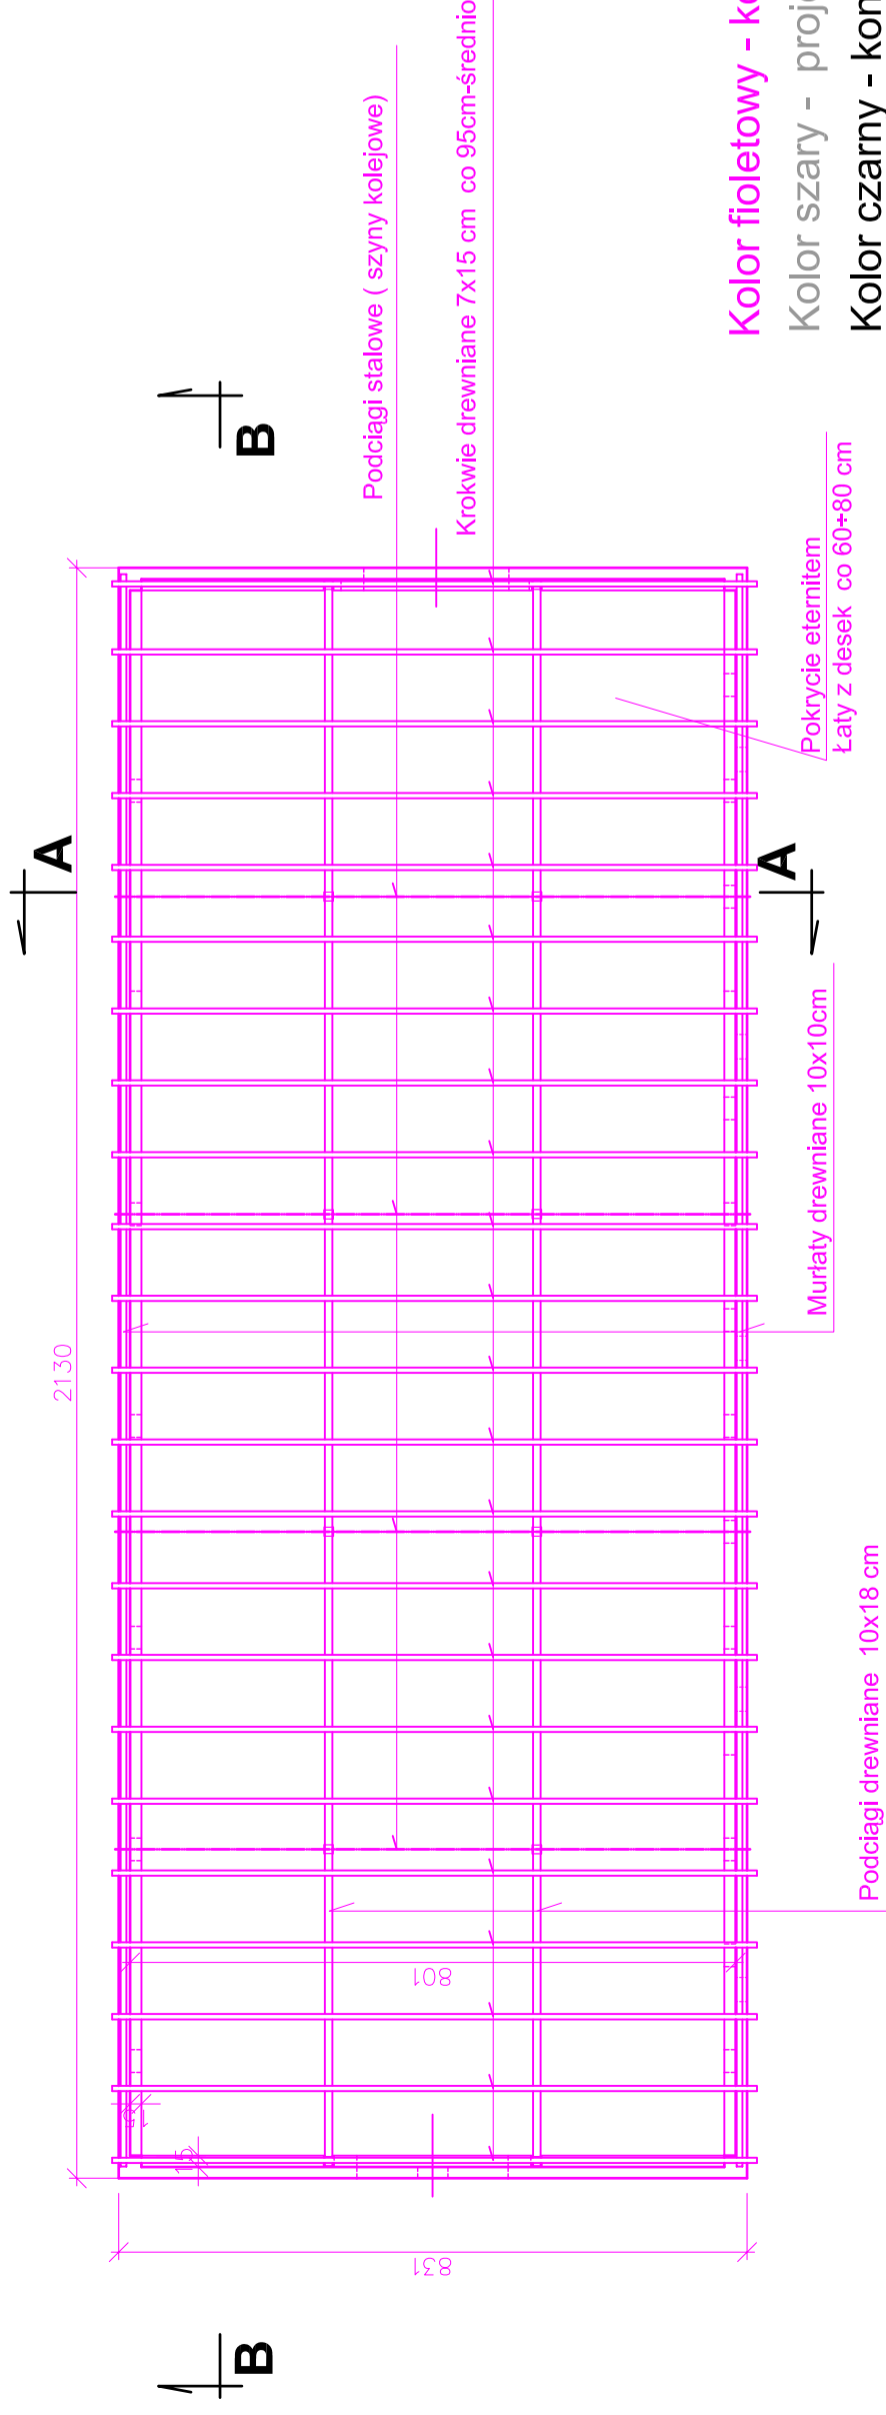

Kolor fioletowy - konstrukcja budynku do rozebrania

Kolor szary - projektowana droga dojazdowa do mostu

Kolor czarny - konstrukcja budynku do zachowania

BIURO PROJEKTOWANIA "MOSTY, TUNELE, FUNDAMENTY"	
Nazwa opracowania:	PROJEKT ROZBIÓRKI BUD. GOSPOD. W M. STRUGIENICE
Nazwa rysunku:	ROZBIORKA - RZUT I PRZEKROJE
Opracował:	mgr inż. Jerzy Baranowski spec. - mosty upr. nr 451/89/WŁ
Opracował:	techn. bud. Andrzej Podgórski
Skala:	1:100
Rys. nr	12.2008
	12.2008
	4