



WIDOK MOSTU Z BOKU OD STRONY WLOTU 1:100

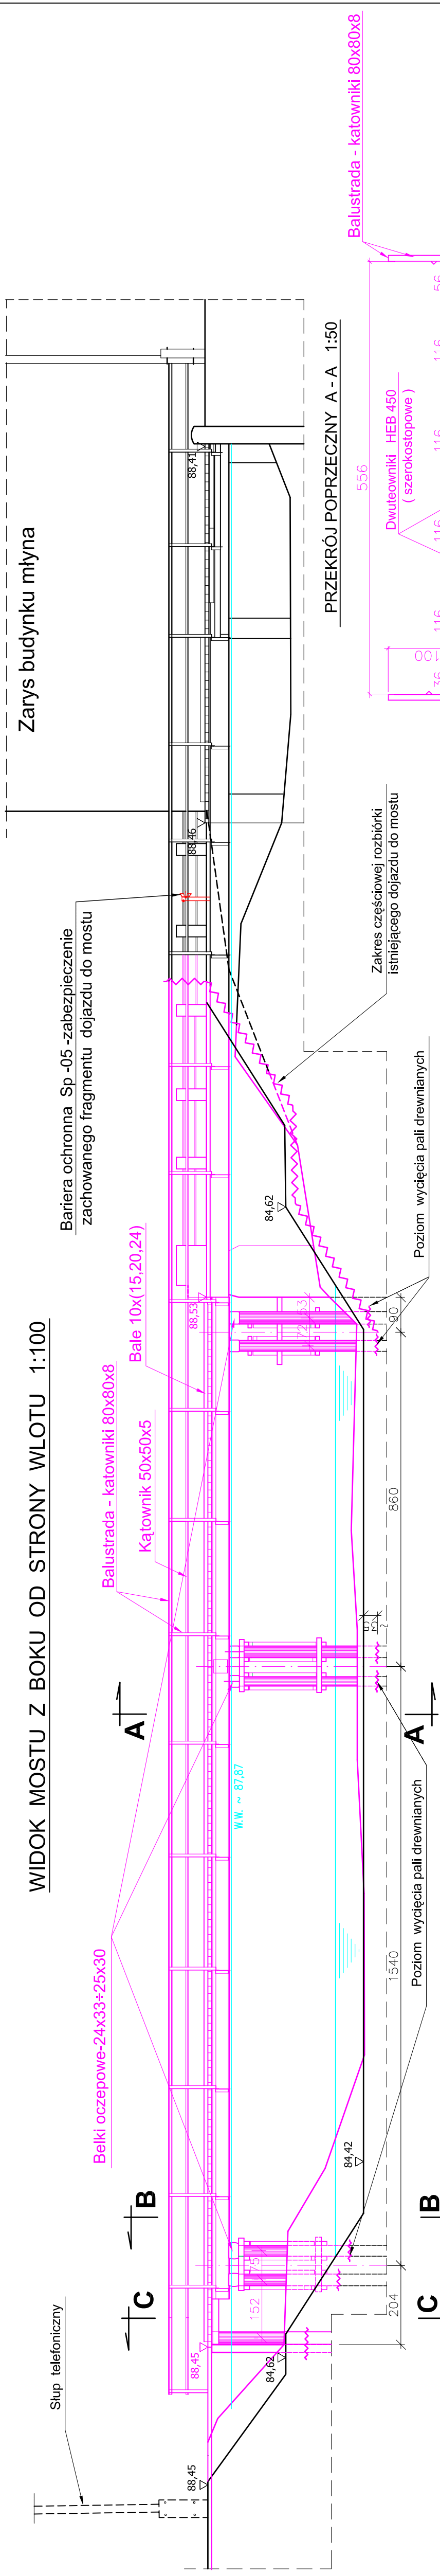


PRZYCZÓŁEK OD STRONY STRUGIENIC

PRZEKRÓJ C - C 1:50

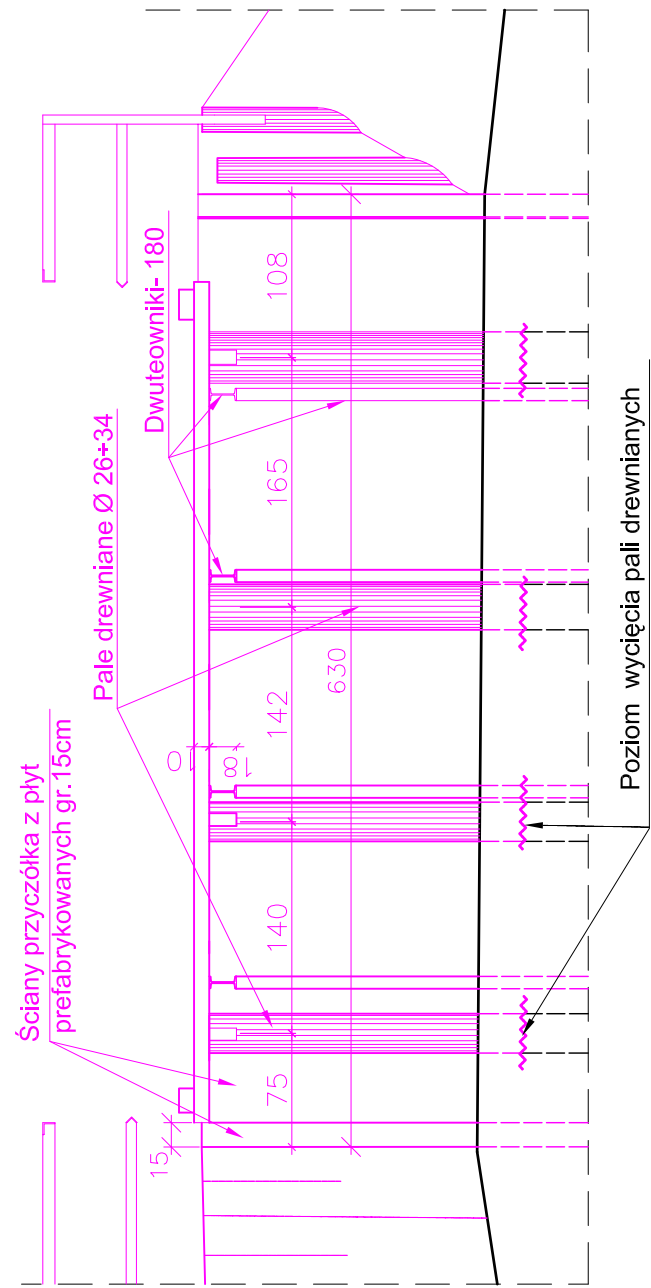


PRZYCZÓŁEK OD STRONY STRUGIENIC

PRZEKRÓJ B - B 1:50

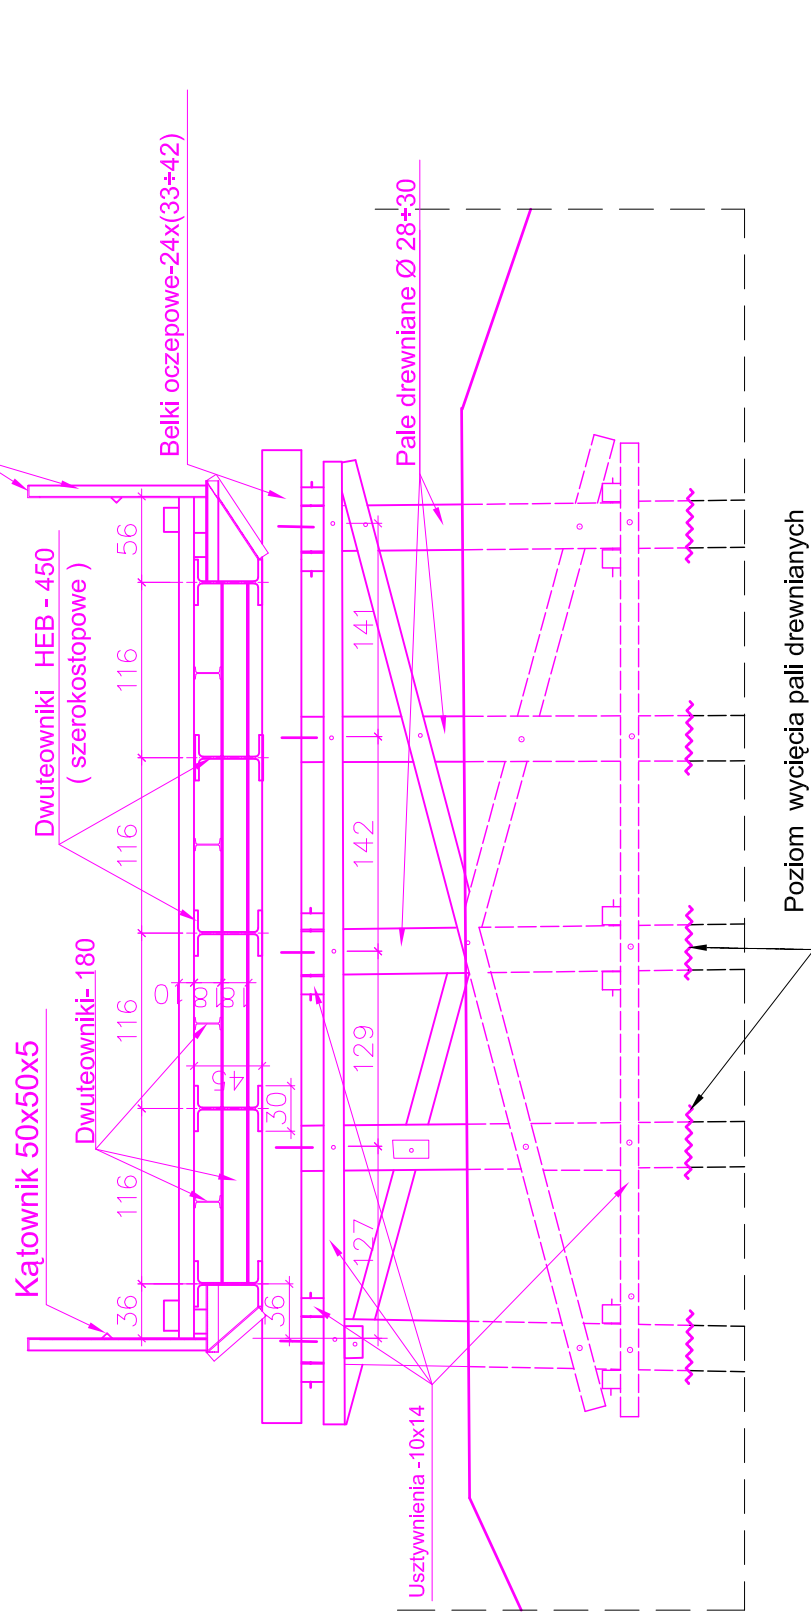

PRZEKRÓJ POPRZECZNY A - A 1:50

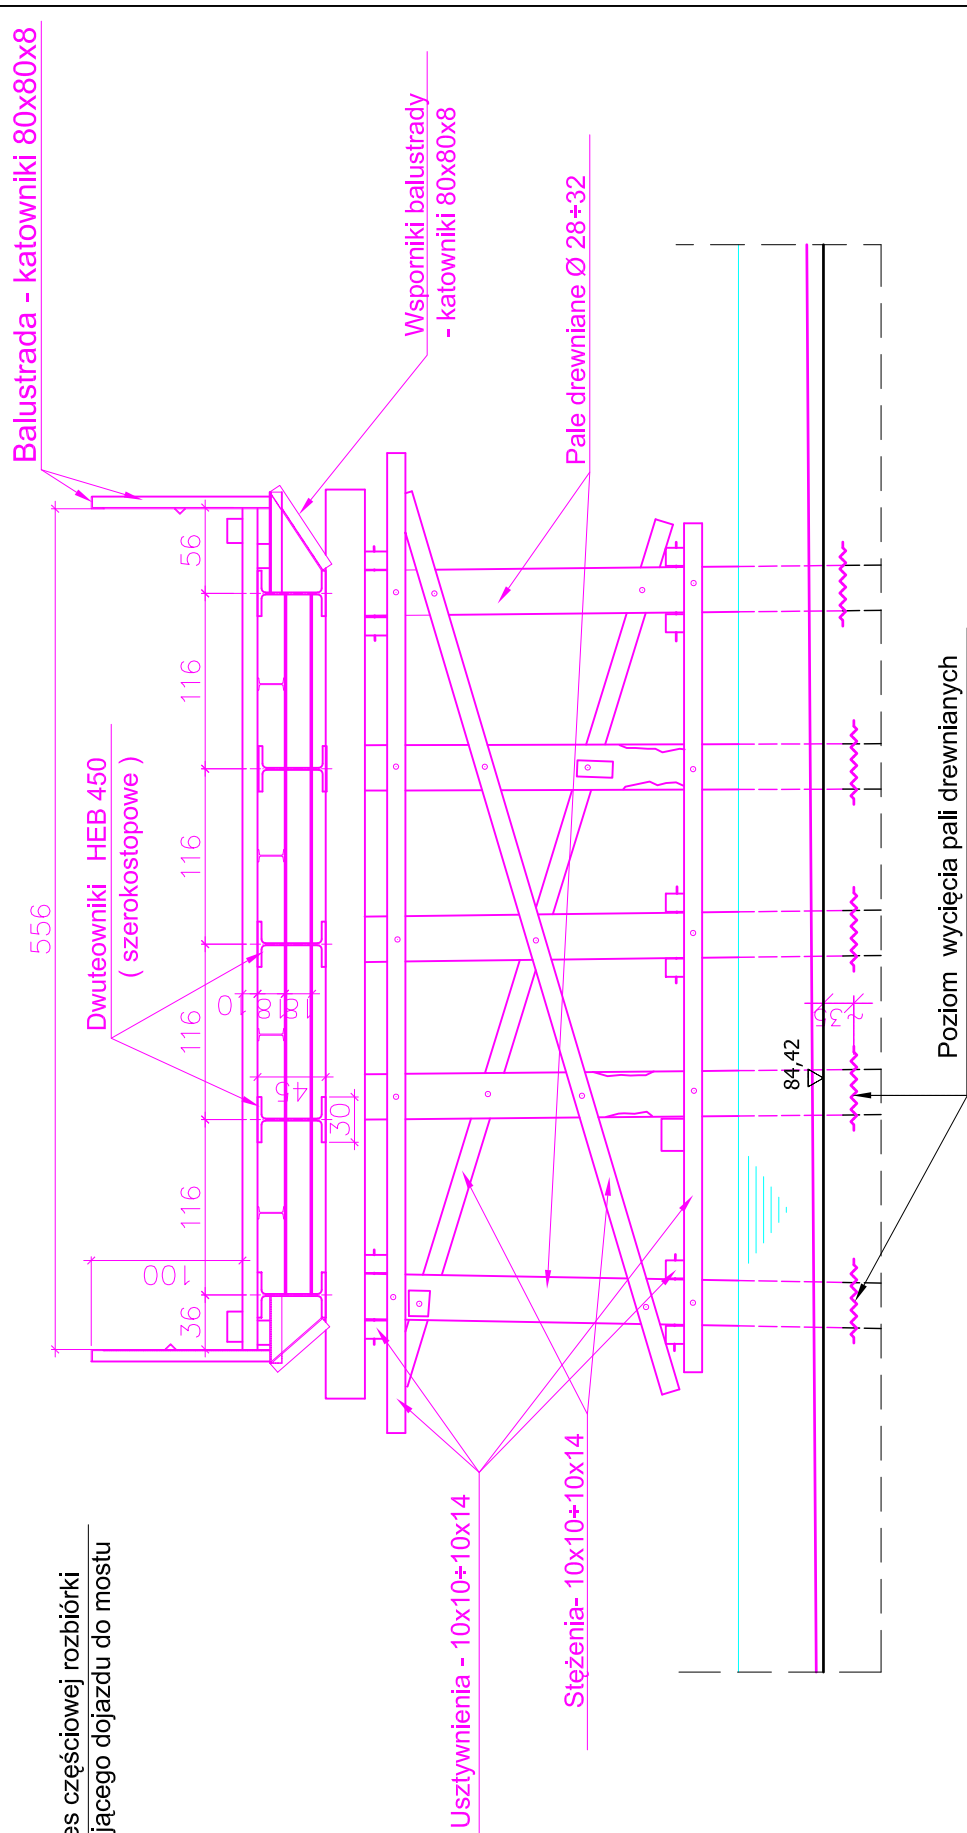

Kolor fioletowy - istniejące koryto rzeki i most istniejący do rozbiórki
Kolor czarny - projektowane koryto rzeki w osi rozbiieranego mostu, oraz obiekty i ich fragmenty nie rozbiierane

BIURO PROJEKTOWANIA "MOSTY, TUNELE, FUNDAMENTY"	
Nazwa opracowania: PROJEKT ROZBIÓRKI MOSTU W M. STRUGIENICE	
Nazwa rysunku: ROZBIÓRKA - WIDOK Z BOKU I PRZEKROJE	Skala: 1:100/50
Opracował: mgr inż. Jerzy Baranowski	Rys. nr: 12.2008
Opracował: techn. bud. Andrzej Podgórski	12.2008
	7