RYSUNEK OGÓLNY PODPORY W OSI "D" SKALA 1:50

WIDOK D - D

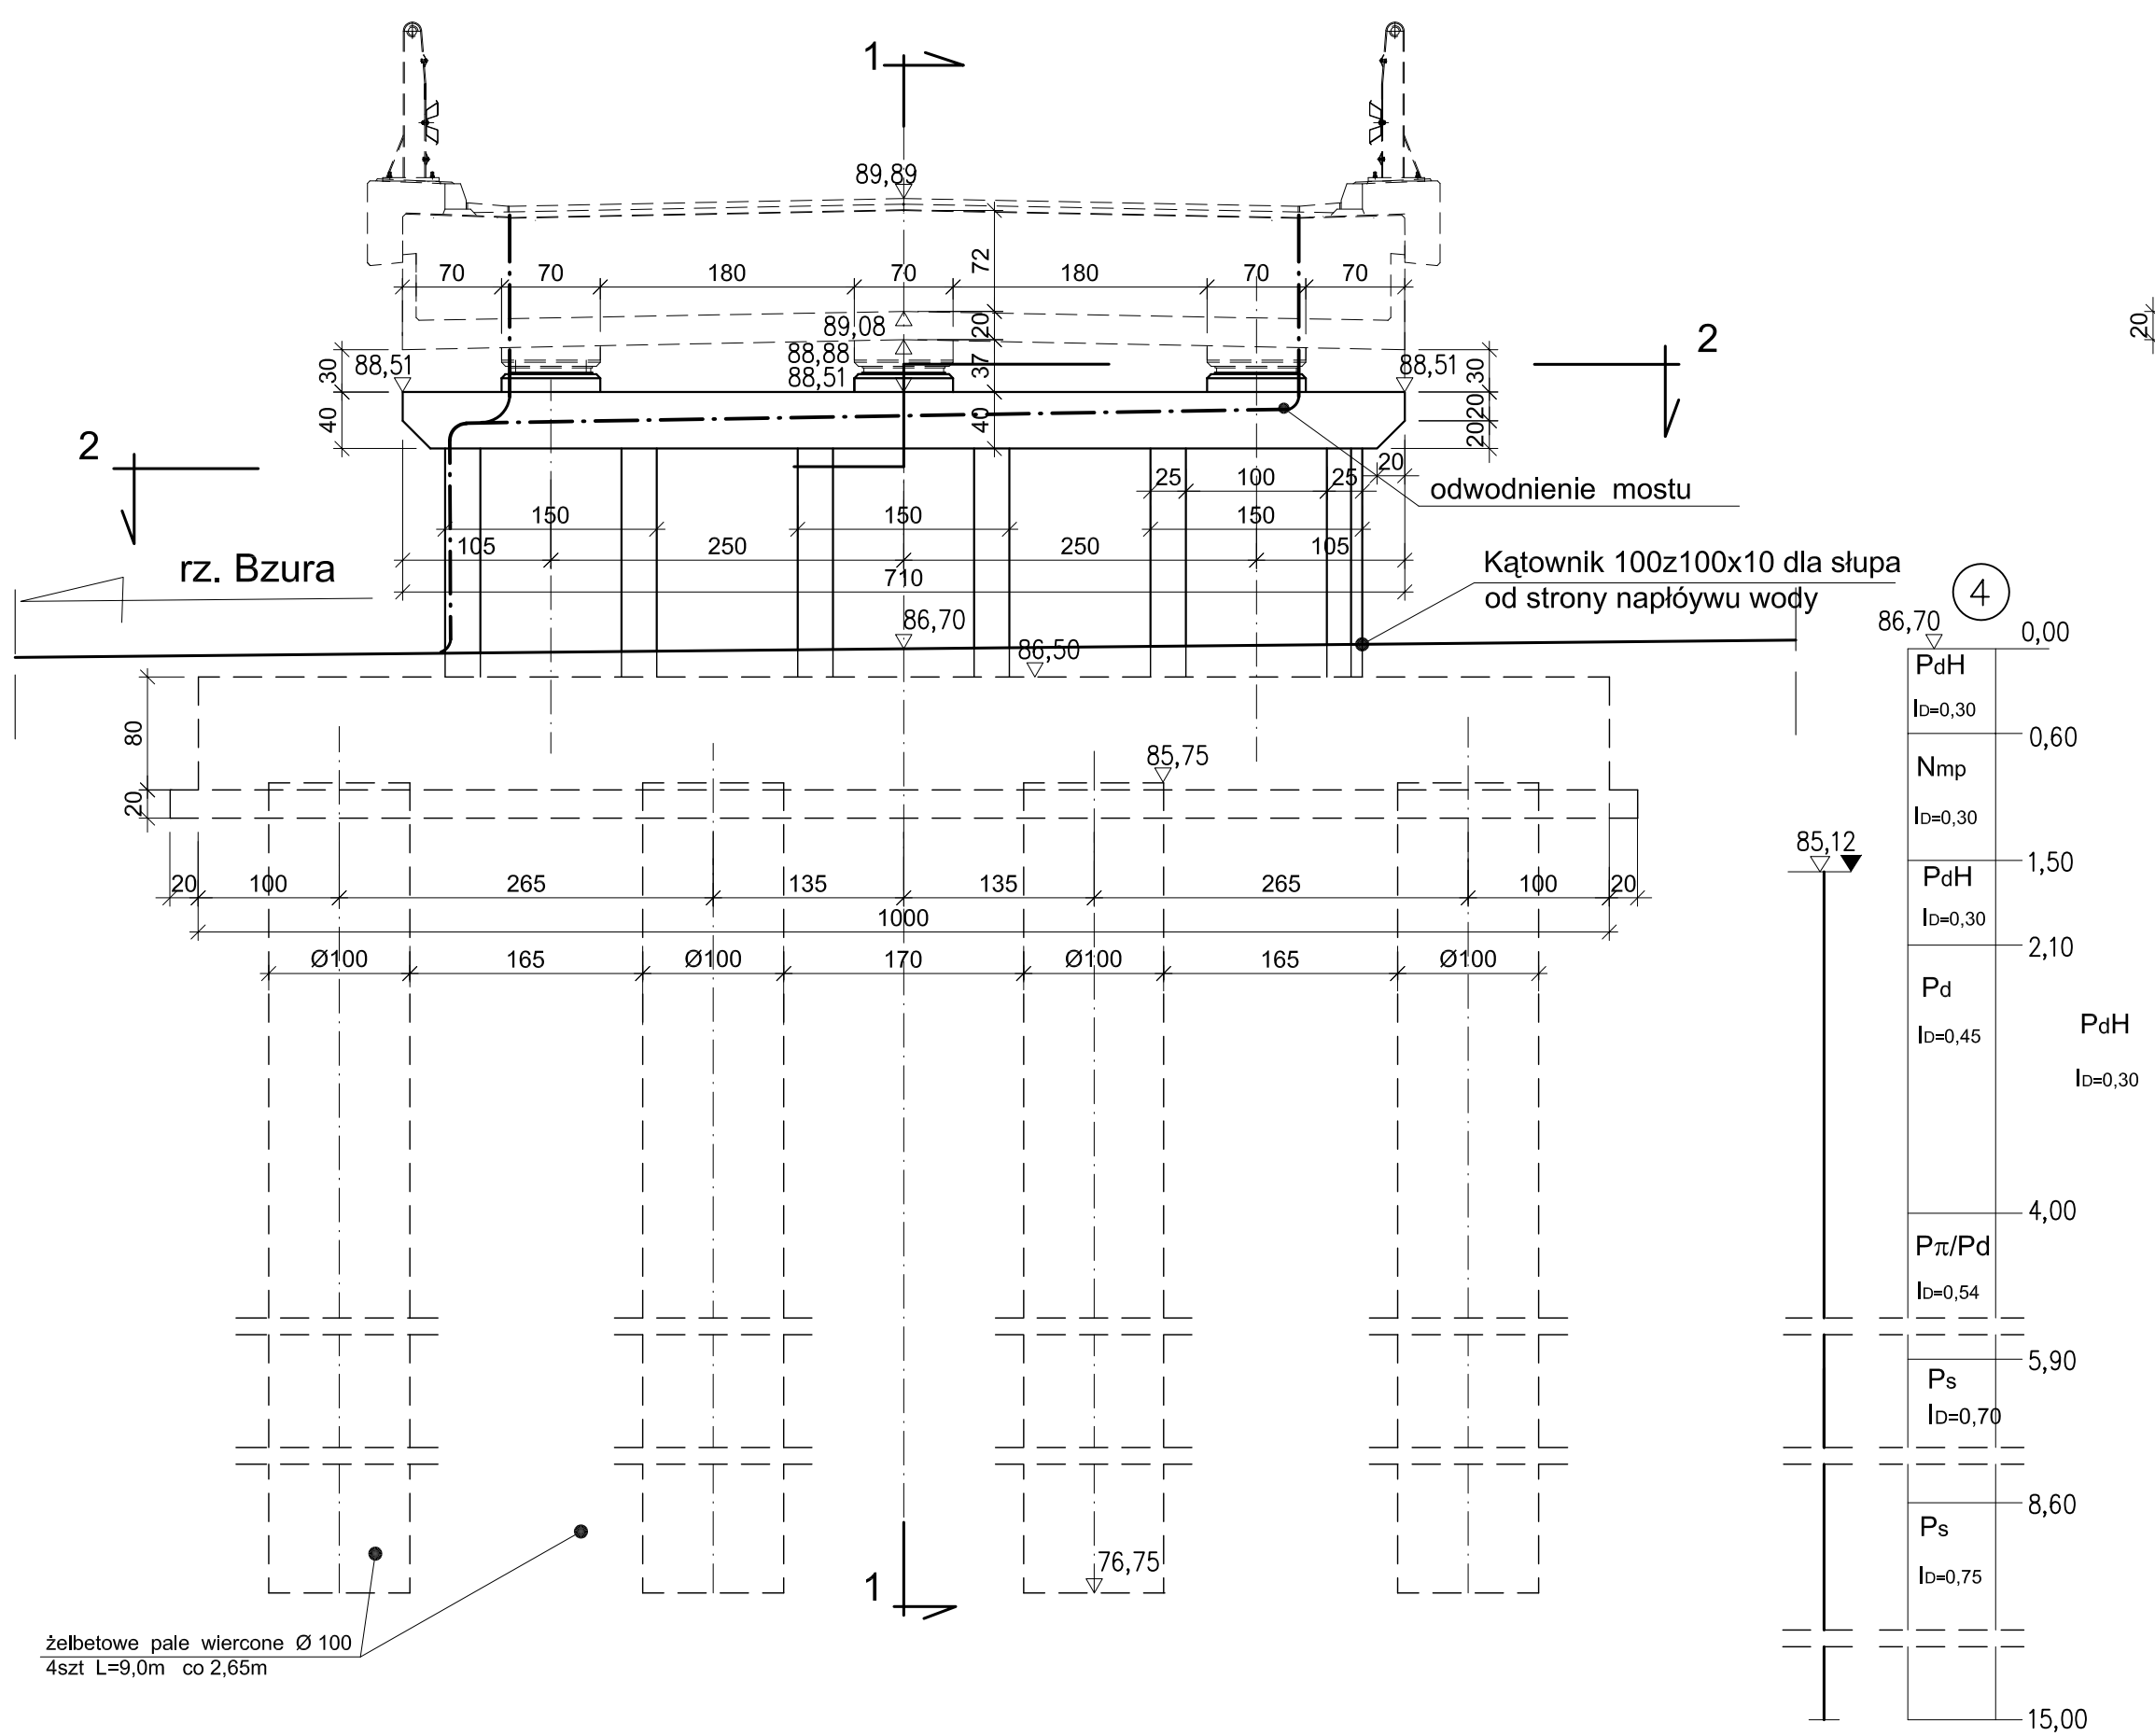

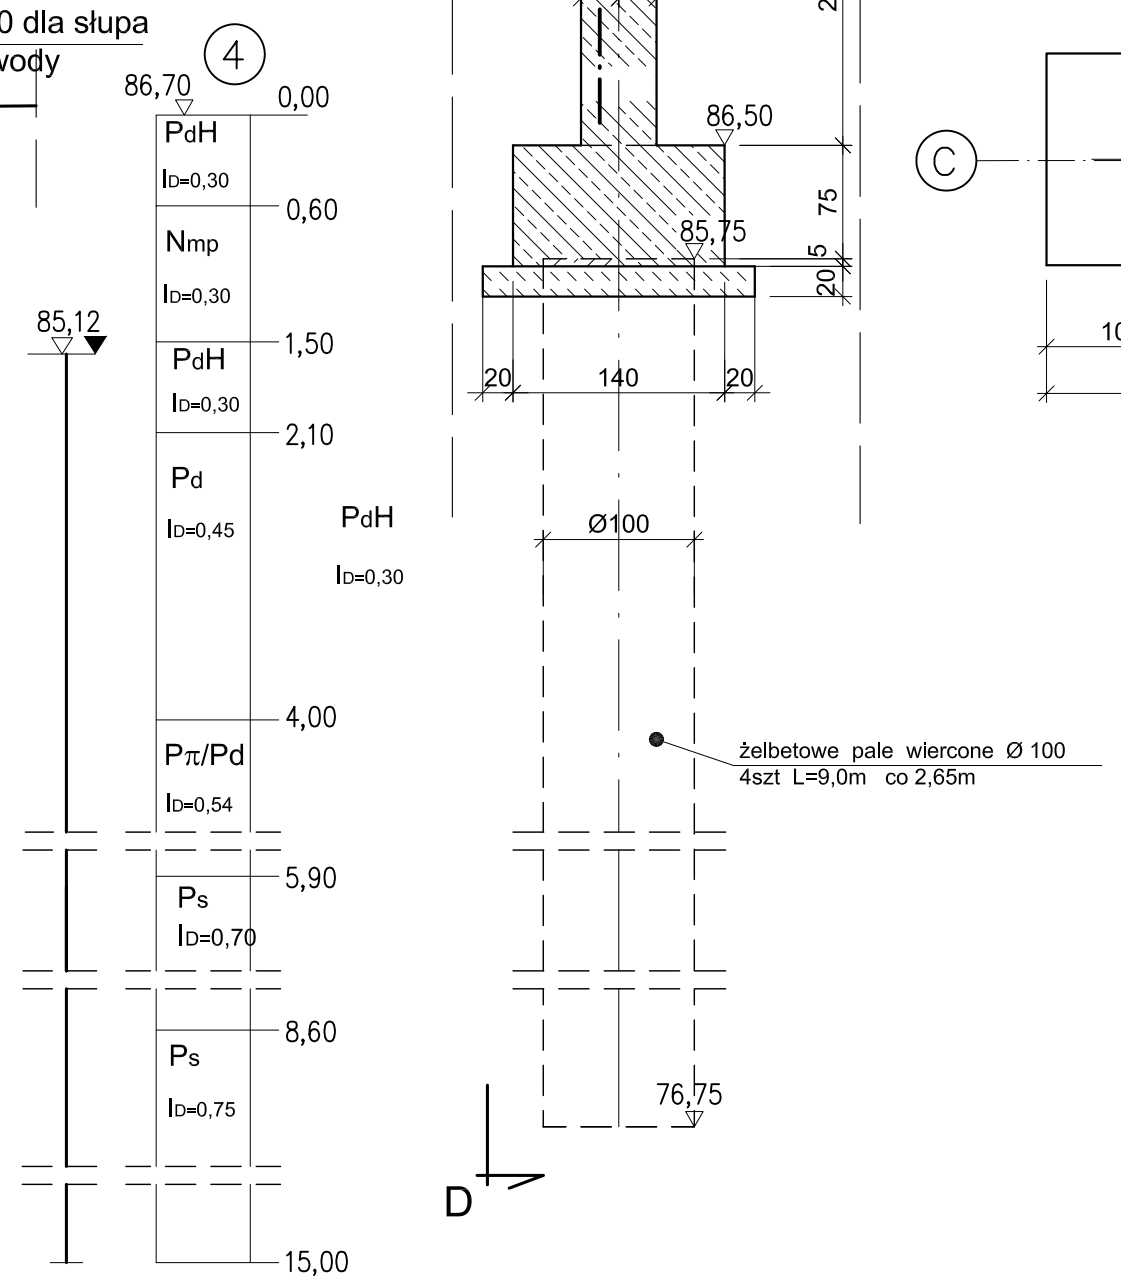

PRZEKRÓJ 1 - 1

PRZEKRÓJ 2 - 2

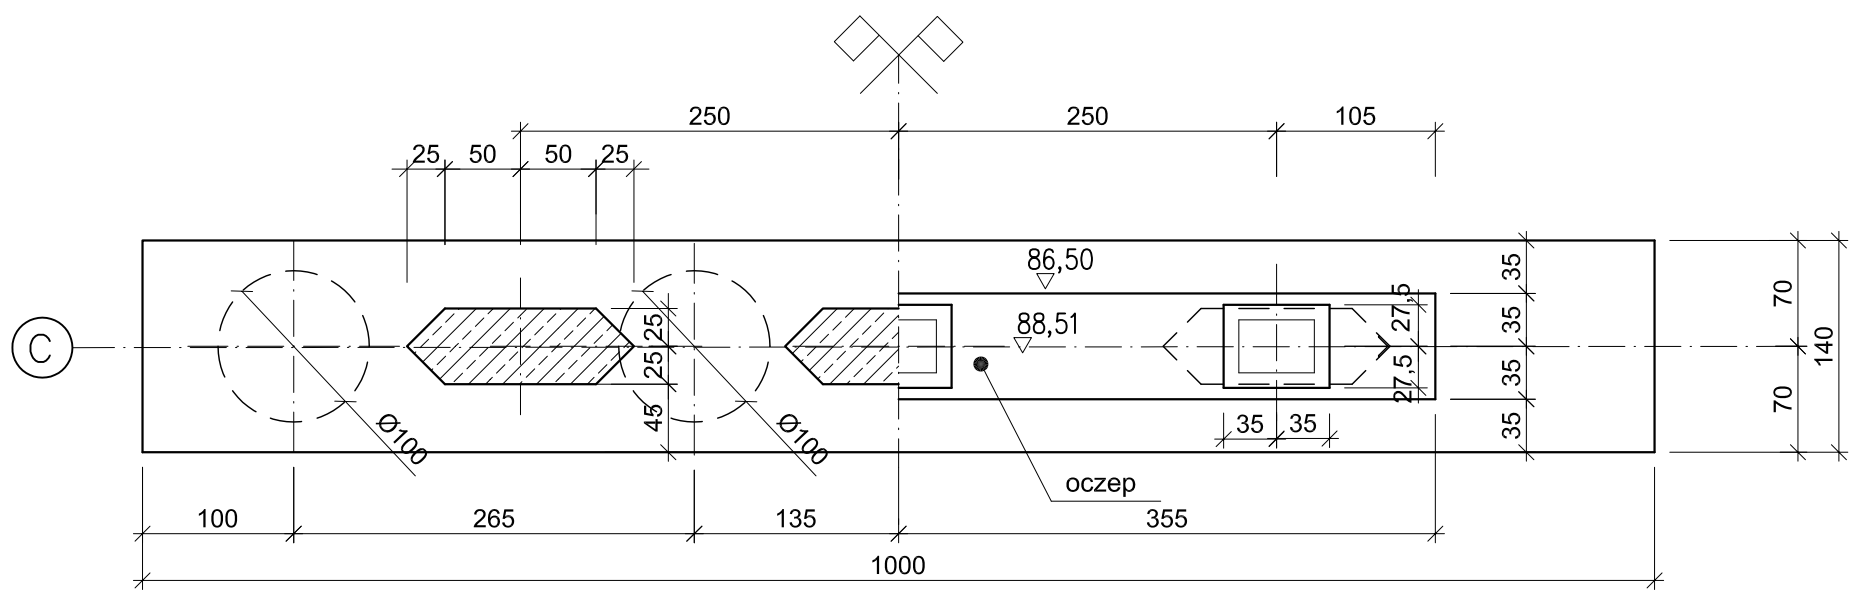

BIURO PROJEKTOWANIA "MOSTY, TUNELE, FUNDAMENTY"				
Nazwa opracowania: PROJEKT WYKONAWCZY MOSTU I DOJAZDÓW PRZEZ RZ.BZURE W M.STRUGIENICE				
Nazwa rysunku: RYS. OGÓLNY PODPODY "D"				Skala 1 : 50
Projektował:	mgr inż. Jerzy Baranowski spec. - mosty upr. nr 451/89/Wł.		04.2009	Rys. nr 10
Sprawdził:	Inż. Marek Baranowski spec. - mosty upr. ONB 907/11/75		04.2009	