RYSUNEK OGÓLNY PRZYCZÓŁKÓW "A" i "E"

SKALA 1:50

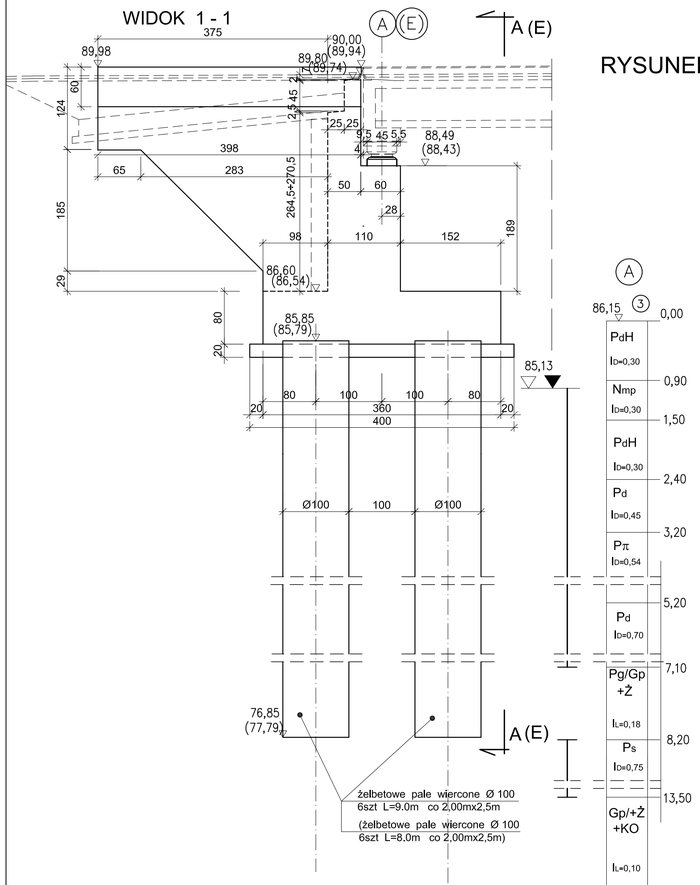

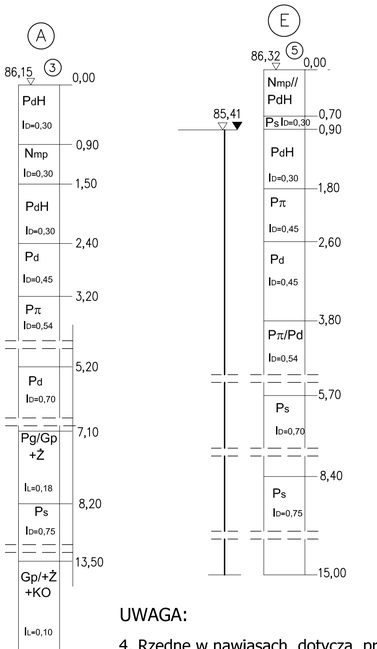

UWAGA:

4. Rzędne w nawiasach dotyczą przyczółka w osi "E"

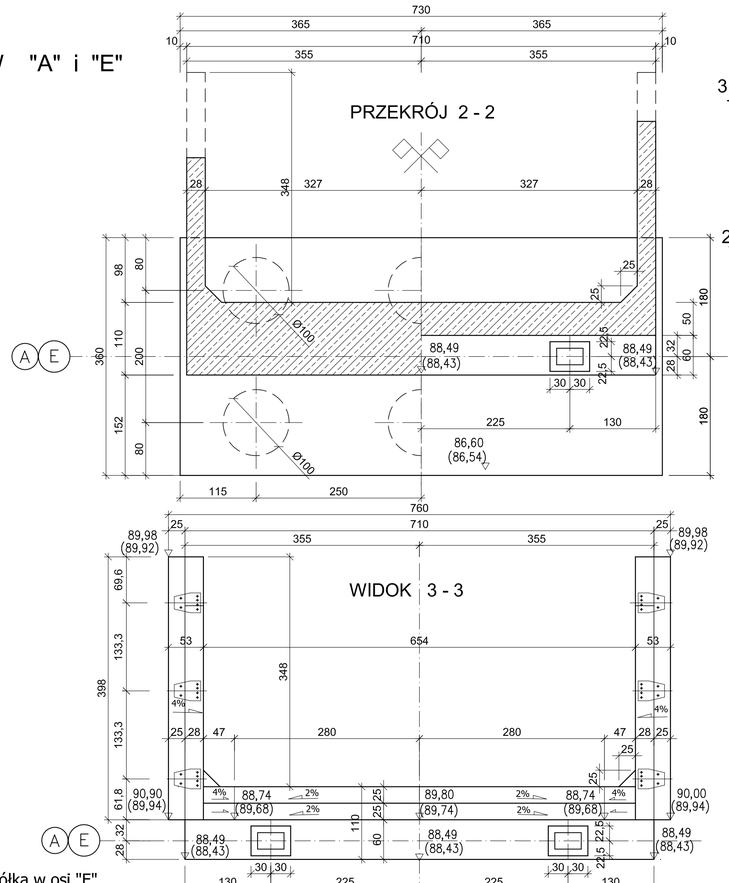

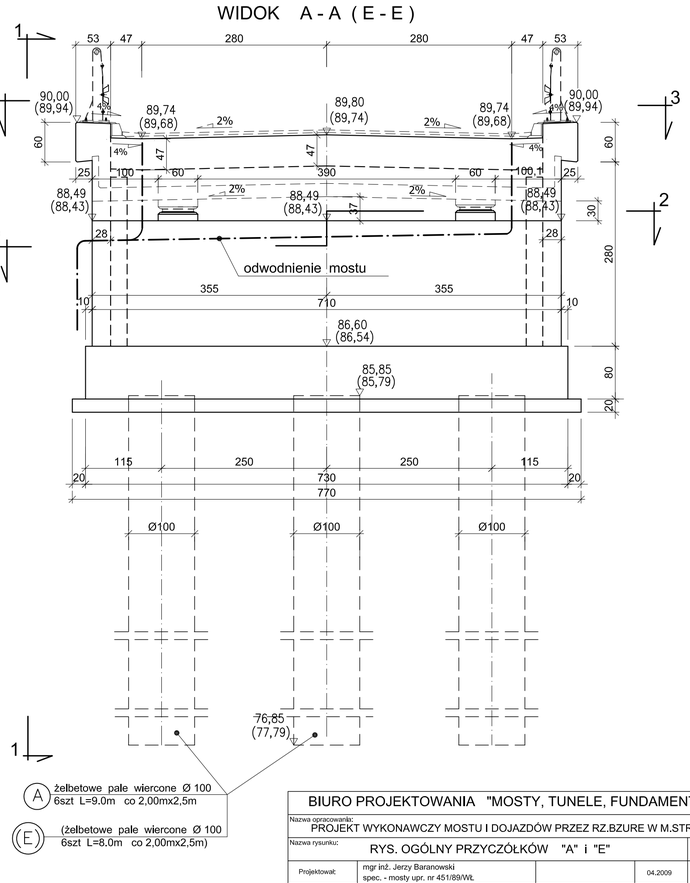

BIURO PROJEKTOWANIA "MOSTY, TUNELE, FUNDAMENTY"				
Nazwa opracowania: PROJEKT WYKONAWCZY MOSTU I DOJAZDÓW PRZEZ RZ.BZURE W M.STRUGIENICE				
Nazwa rysunku: RYS. OGÓLNY PRZYCZÓŁKÓW "A" i "E"				Skala 1 : 50
Projektował:	mgr inż. Jerzy Baranowski spec. - mosty upr. nr 451/89/WŁ		04.2009	Rys. nr 7
Sprawdził:	inż. Marek Baranowski spec. - mosty upr. ONB 907/11/75		04.2009	