NIWELETA NA DOJAZDACH I MOŚCIE SKALA 1:100/500

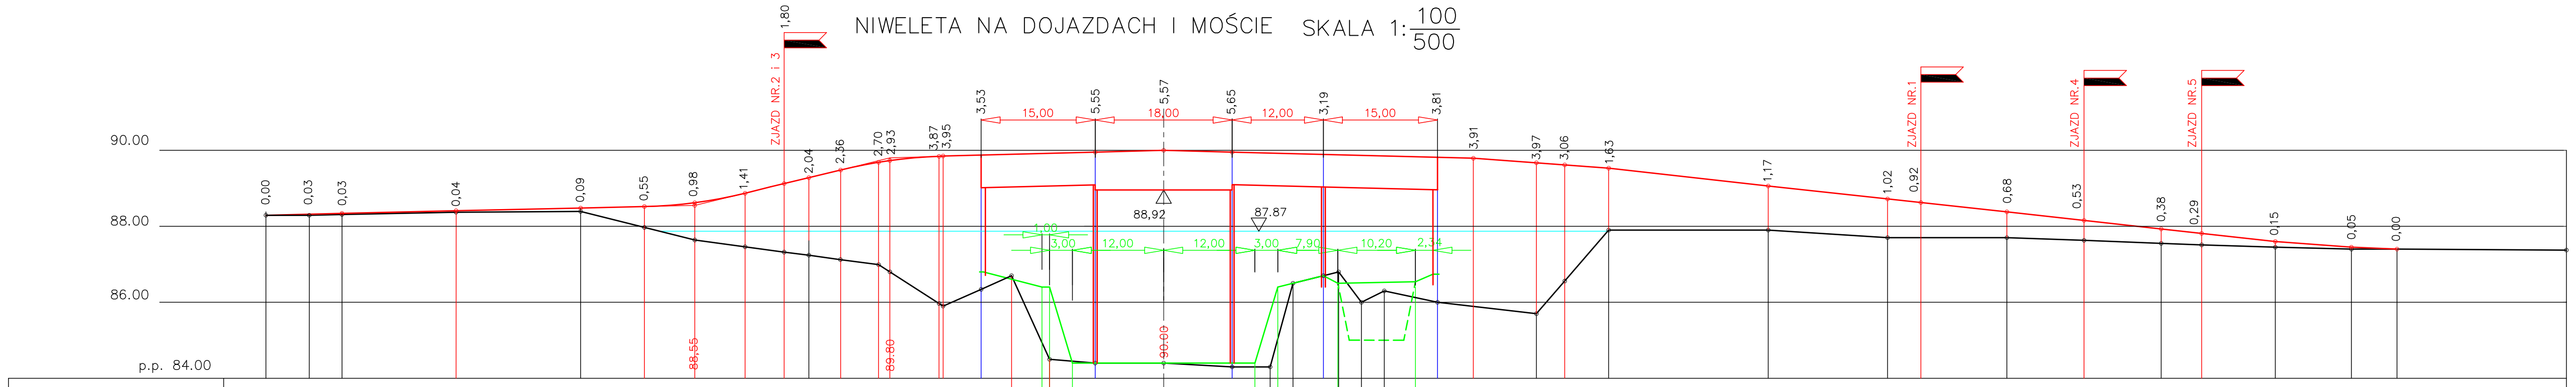

| | | |