ZBROJENIE KAP POD BARIEROPORĘCZE SZT. 2

SKALA 1 : 20

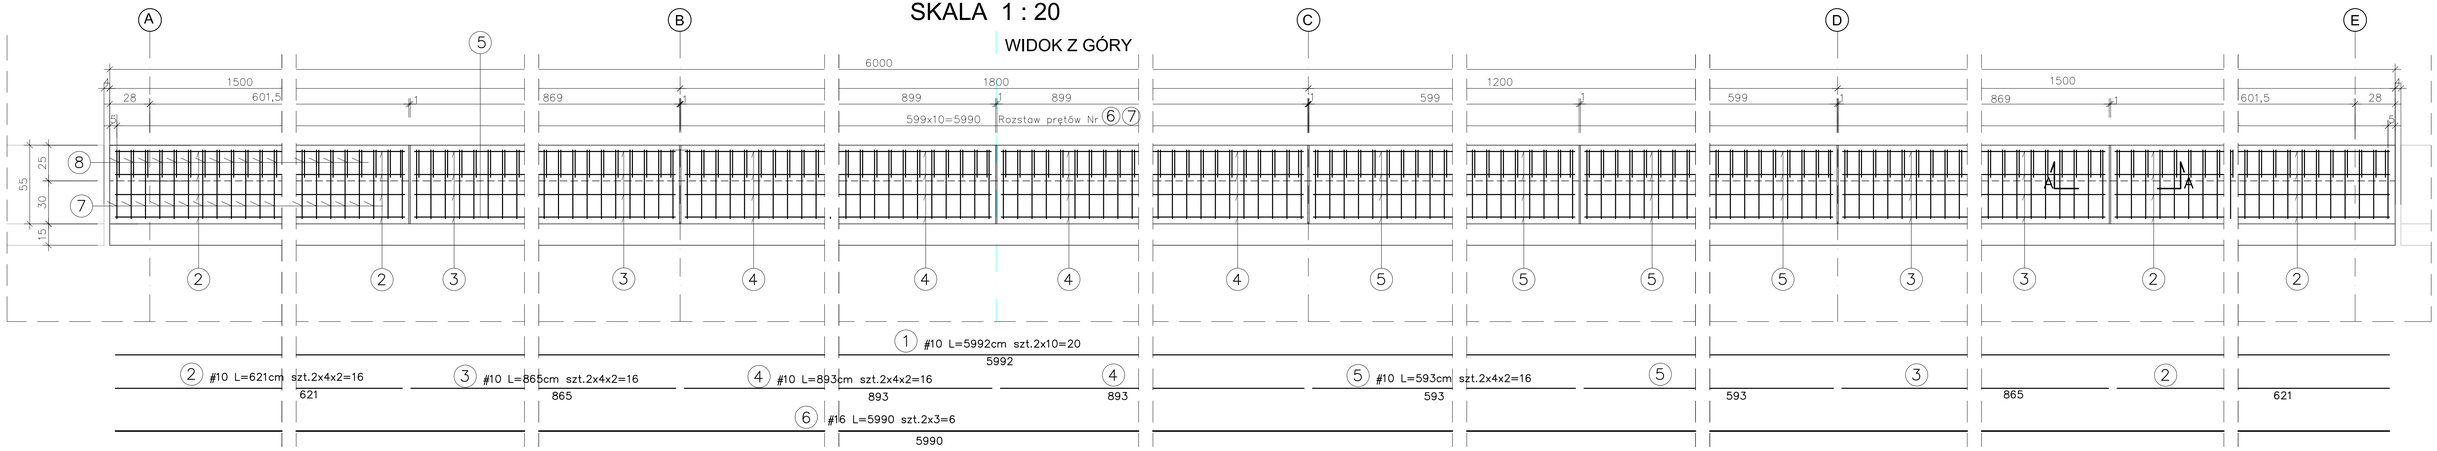

PRZEKRÓJ PRZEZ PRZĘSŁO

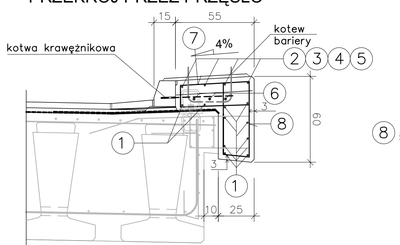

7 # 8 L=142cm szt.2x600=1200 co 10cm

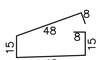

8 # 8 L=155cm szt.2x600=1200 co 10cm

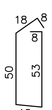

PRZEKRÓJ A - A

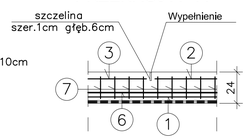

UWAGI:

1. Wymiary prętów odgiętych i strzemion podano w osiach prętów.
2. Górną powierzchnię dostosować do rzędnych wg rys. nr 10
3. Wypełnienie szczelin wg opisu technicznego

STAL: A II

BETON B30 (W8,F150) V=2x13,32=26,64m^3

ZESTAWIENIE STALI ZBROJENIOWEJ DLA DWÓCH KAP POD BARIEROPORĘCZE

Nr pręta	Średnica	Dług. 1 pręta	Ilość szt.	Dł. prętów w/g średnic [m]		
				STAL A II		
	[mm]	[cm]	[szt.]	#8	#10	#16
1	10	5992	20		1198,40	
2	10	621	16		99,36	
3	10	865	16		138,40	
4	10	893	16		142,88	
5	10	593	16		94,88	
6	16	5990	6			359,40
7	8	142	1200	1704,00		
8	8	155	1200	1860,00		
Długość stali w/g średnic		[m]		3564,0	1673,9	359,4
Masa 1 m.b.		[kg/m]		0,395	0,617	1,58
Masa stali w/g średnic		[kg]		1407,8	1032,8	567,9
Masa stali		**[kg]**		**3008**		

BIURO PROJEKTOWANIA "MOSTY, TUNELE, FUNDAMENTY"

Nazwa opracowania: PROJEKT WYKONAWCZY MOSTU I DOJAZDOW PRZEZ RZ. BZURE W M. STRUGIENICE

Nazwa rysunku: ZBROJENIE KAP

Skala 1:20

Projektował:	mgr inż. Jerzy Baranowski spec. - mosty upr. nr 451/88/Wł.		04.2009	Rys. nr 42
Sprawdził:	inż. Marek Baranowski spec. - mosty upr. ONB 907/11/75		04.2009	