ZBROJENIE PŁYT PRZEJŚCIOWYCH SZT2

WIDOK Z GÓRY SKALA 1:20

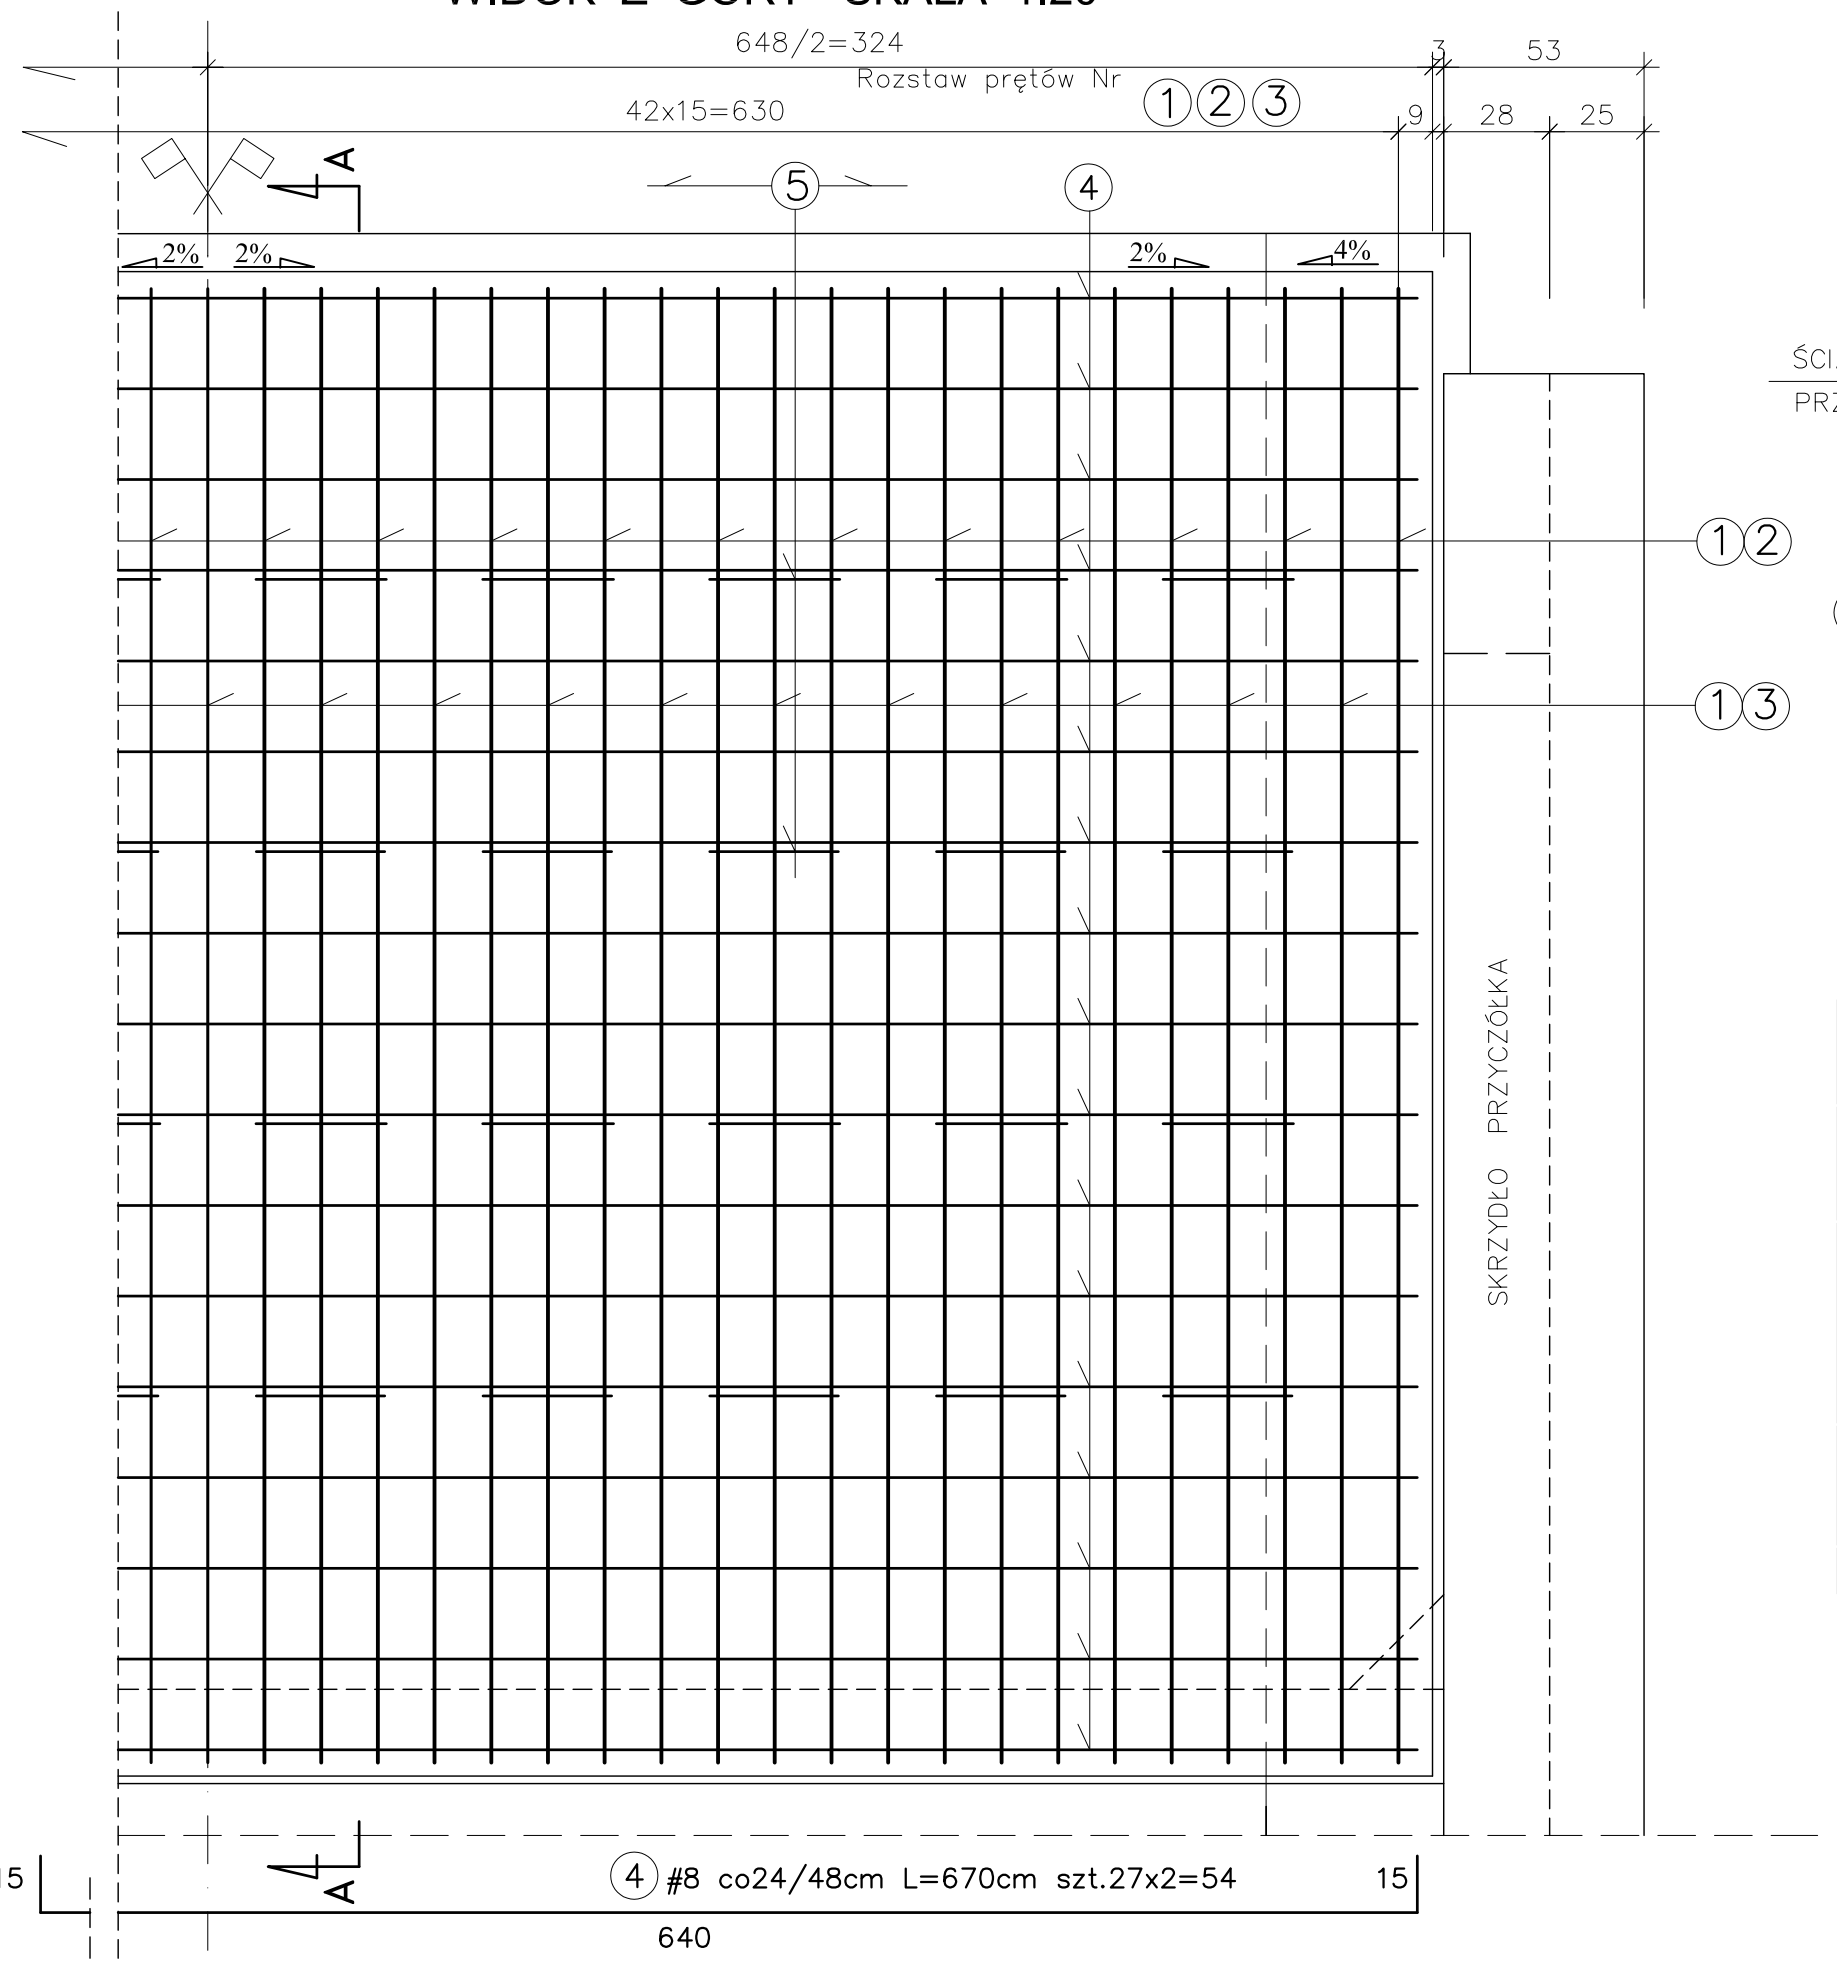

PRZEKRÓJ A-A

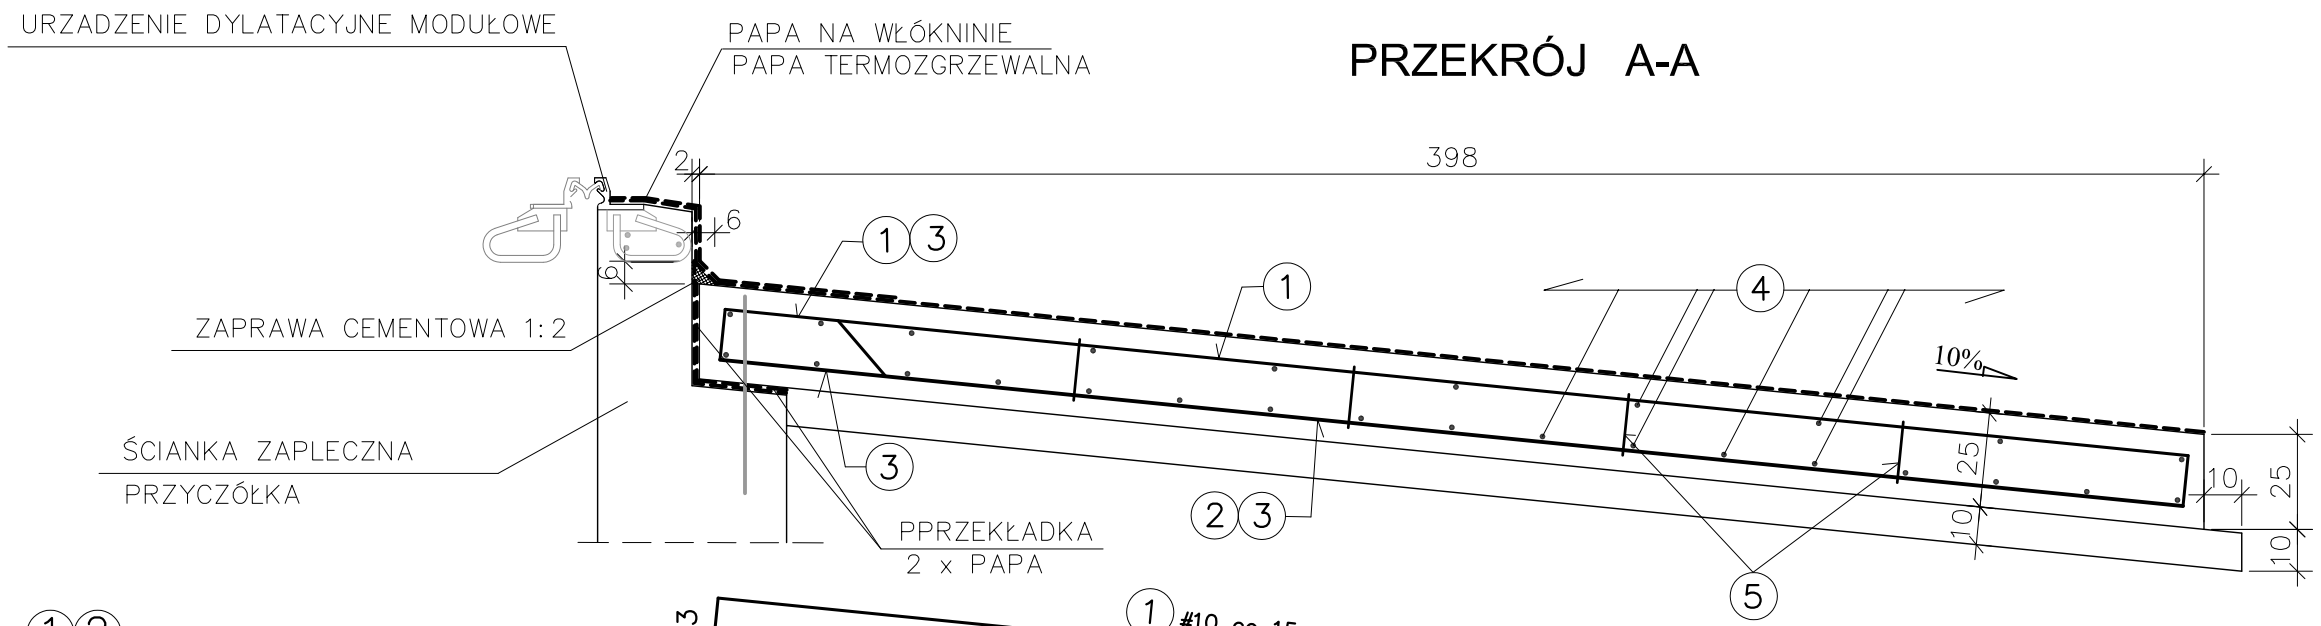

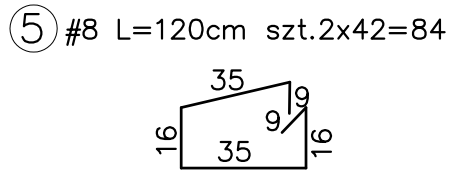

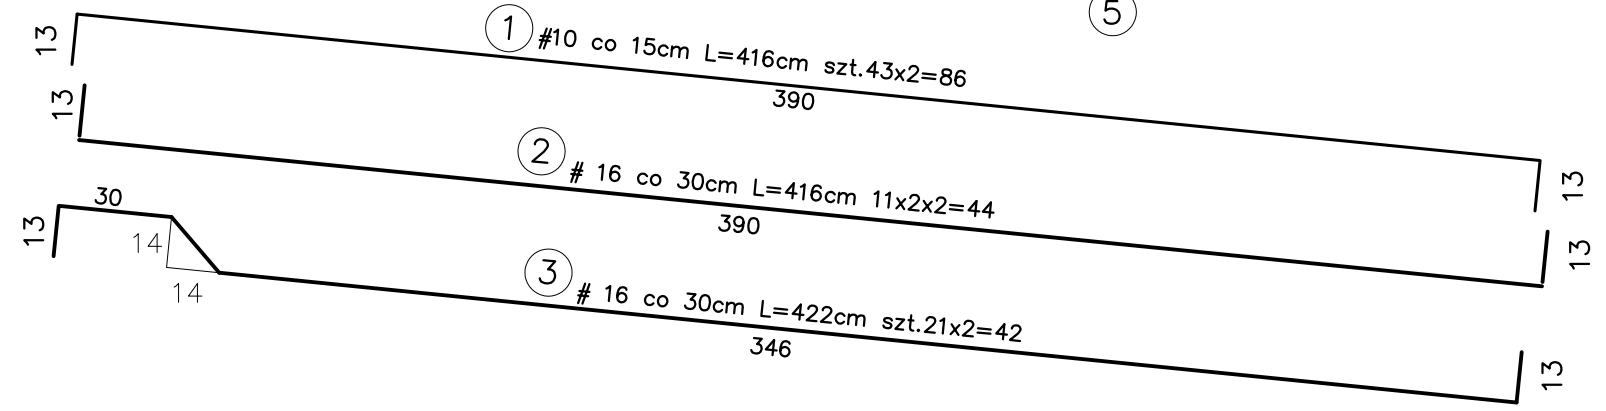

ZESTAWIENIE STALI ZBROJENIOWEJ DLA DWÓCH PŁYT PRZEJŚCIOWYCH

Nr pręta	Średnica	Dług. 1 pręta	Ilość szt.	Dł. prętów w/g średnic [m] Stal AII		
	[mm]	[cm]	[szt.]	#8	#10	#16
1	10	416	86			357,76
2	16	416	44		183,04	
3	16	422	42		177,24	
4	8	670	54	361,80		
5	8	120	84	100,80		
Długość stali w/g średnic		[m]		462,6	360,3	357,8
Masa 1 m.b.		[kg/m]		0,395	0,617	1,58
Masa stali w/g średnic		[kg]		182,7	222,3	565,3
Masa stali		**[kg]**		**970**		

UWAGI:

1. Wymiary prętów odgiętych i strzemion podano w osiach prętów.
2. Górną powierzchnię dostosować do rzędnych wg rys. nr 10

STAL: A II

BETON B30 (W8,F150) V=2x6,45=12,90m^3

BETON PODŁOŻA -B10 V=2x2,57=5,14m^3

BIURO PROJEKTOWANIA "MOSTY, TUNELE, FUNDAMENTY"

Nazwa opracowania: PROJEKT WYKONAWCZY MOSTU I DOJAZDOW PRZEZ RZ. BZURE W M. STRUGIENICE

Nazwa rysunku: ZBROJENIE PŁYT PRZEJŚCIOWYCH — Skala 1:20

Projektował:	mgr inż. Jerzy Baranowski spec. - mosty upr. nr 451/89/WŁ		04.2009	Rys. nr 41
Sprawdził:	inż. Marek Baranowski spec. - mosty upr. ONB 907/11/75		04.2009	