


WIDOK C-C


PRZEKRÓJ 1-1

RYSUNEK OGÓLNY PODPORY "C" SKALA 1:50

PRZEKRÓJ 2-2

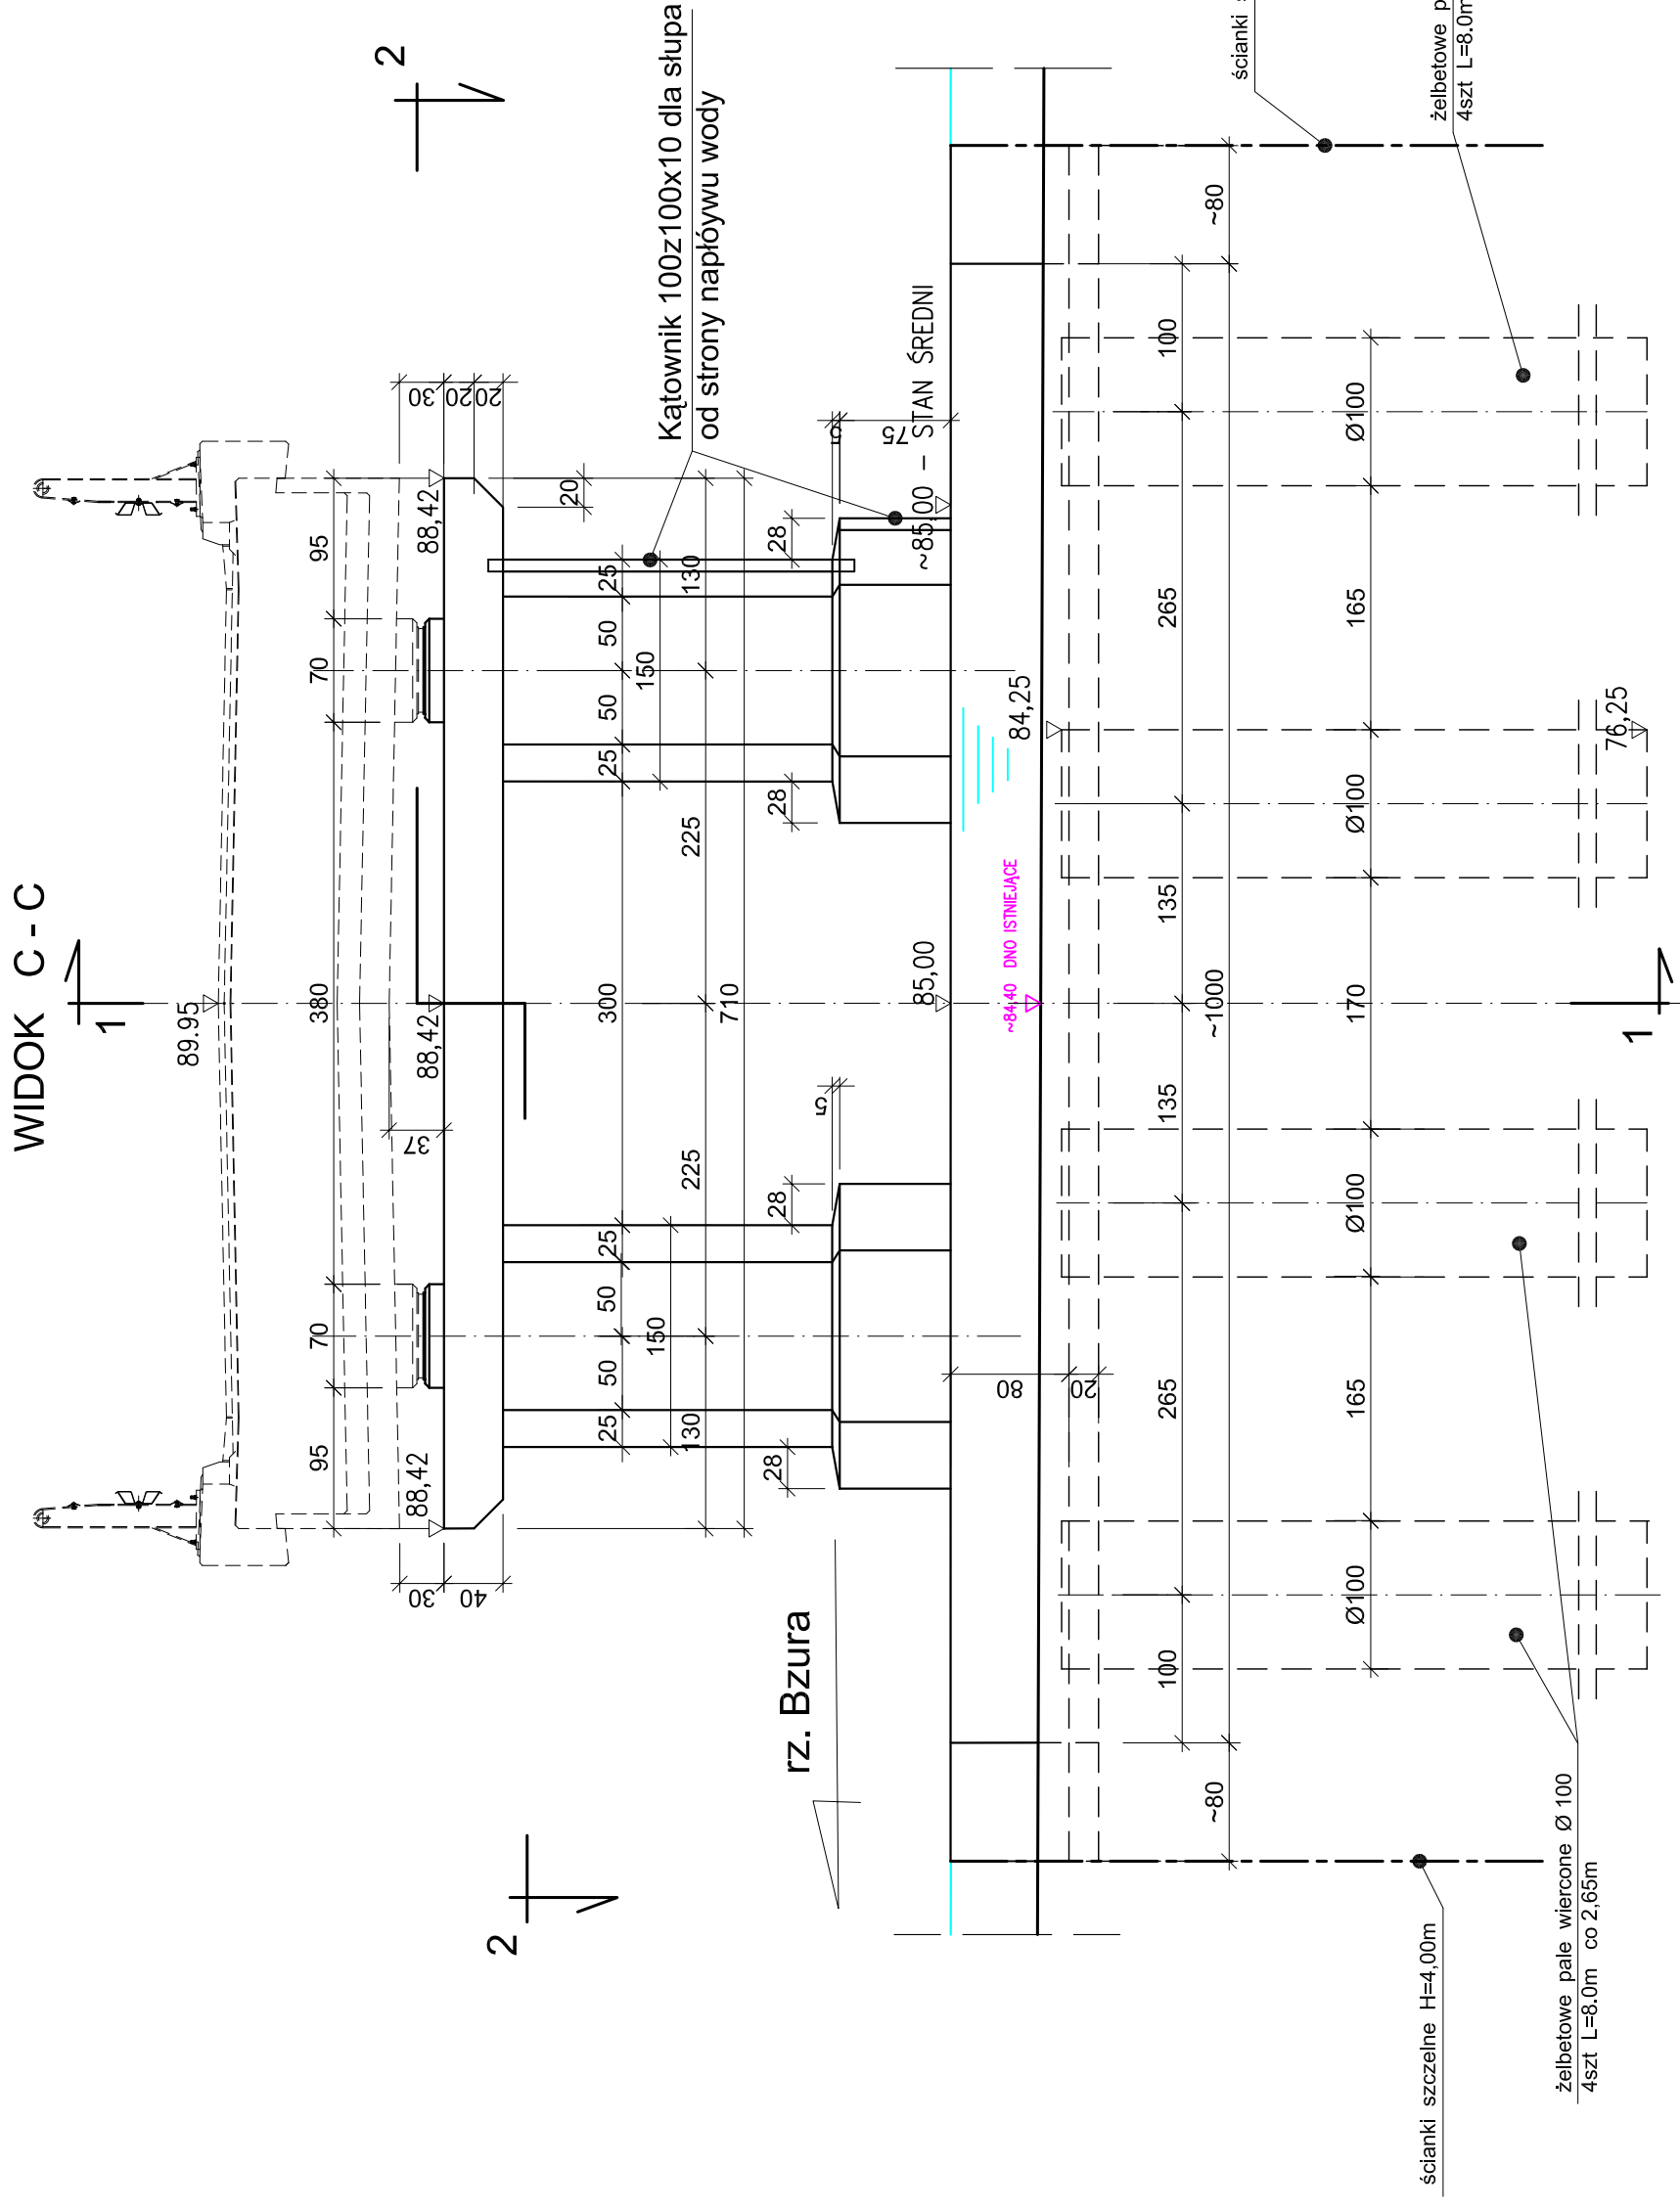

86,70	PdH	0,00
	lb=0,30	
	N _{imp}	0,60
	lb=0,30	
	PdH	1,50
	lb=0,30	
	Pd	2,10
	lb=0,45	
		4,00
	P _π /Pd	
	lb=0,54	
	P _s	5,90
	lb=0,70	
	P _s	8,60
	lb=0,75	
		15,00

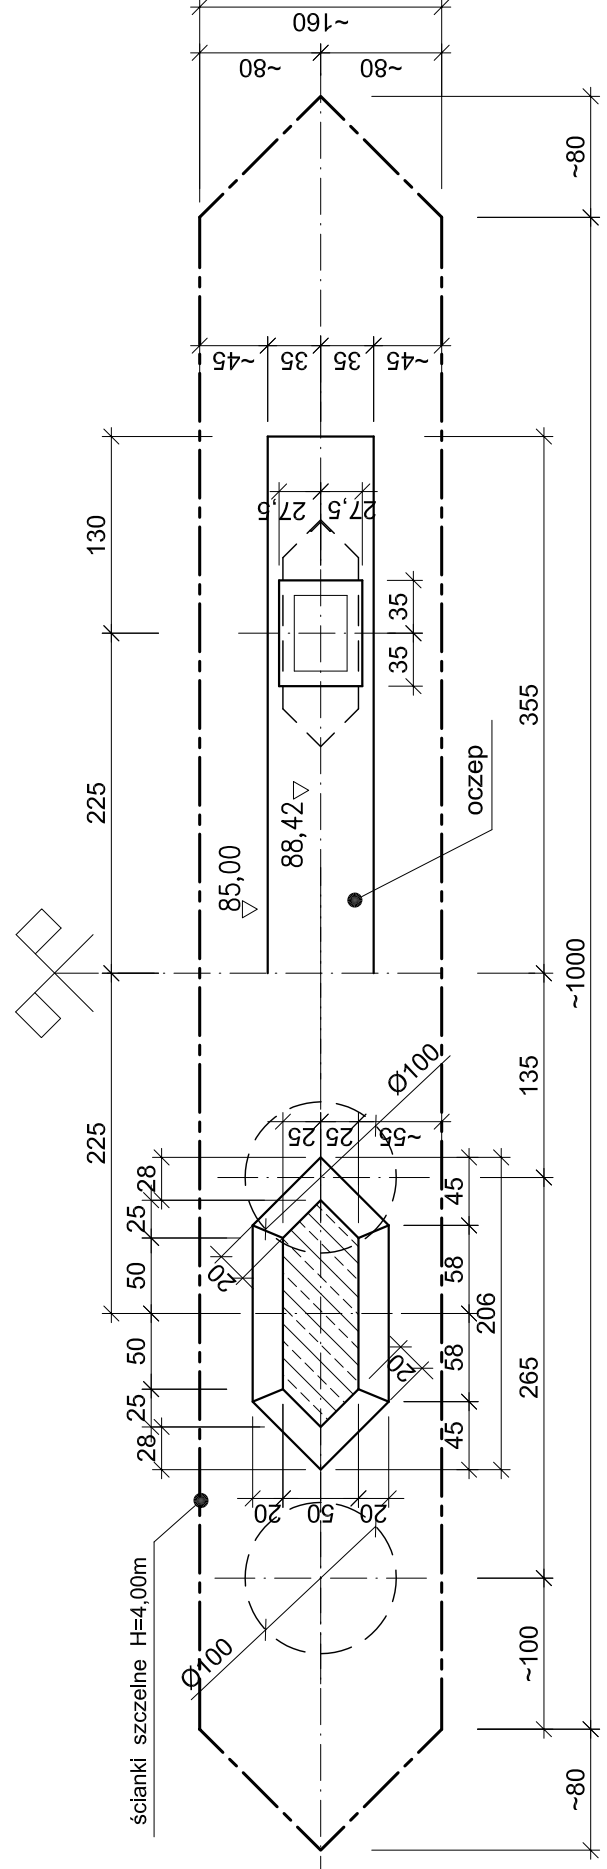

Nazwa opracowania: PROJEKT WYKONAWCZY MOSTU I DOJAZDÓW PRZEZ RZ.BZURĘ W M.STRUGIENICE		Nazwa rysunku: RYS. OGÓLNY PODPORY "C"		Skala 1:50
Projektował: mgr inż. Jerzy Baranowski spec. - mosty upr. nr.451/89/WŁ	Sprawdził: inż. Mirosław Baranowski		Rys. nr 04.2009	
				04.2009