



PRZEKROJE PRZEZ JEZDNIĘ NA ODCINKU PROSTYM

a). od km 0+000,00 do km 0+326,00

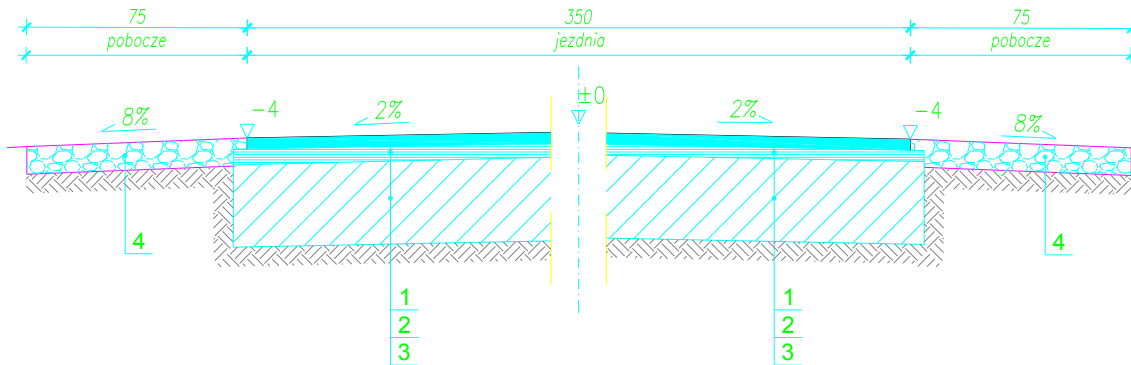

b). od km 0+326,00 do km 0+681,56
od km 0+755,76 do km 2+598,00

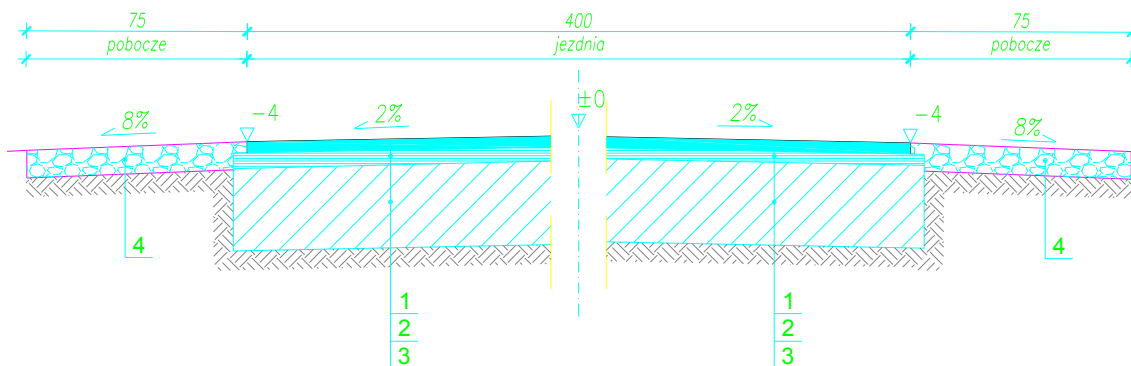

LEGENDA:

- 1 - warstwa ścieralna: beton asfaltowy 0/12,8mm, gr. 3 cm wg. PN-S-96025/2000
- 2 - warstwa wiążąca: beton asfaltowy 0/16mm, gr. 3 cm wg. PN-S-96025/2000
- 3 - istniejące warstwy konstrukcyjne nawierzchni asfaltowej
- 4 - destrukcja gr. 10cm

DROTECH ul. A. Chmielńskiej 48 99-400 Łowicz tel.: 046-830 20 72		SKALA: 1:50	FORMAT:	DATA: lipiec 2009
		INWESTOR: Gmina Zduny 99-440 Zduny		
		OBIEKT: PRZEBUDOWA DRUGI GMINNEJ ŻŁAKÓW-BOROWY-POPZECZKA-ZALESIE GR. GMINY ŻYCHLIN, NR 105401E - ETAP III		
		ADRES: gmina Zduny		
		UWAGA: Kopowanie, rozpowszechnianie i udostępnianie niniejszego rysunku lub jego części bez zgody autorów są ZABRONIONE		
		ZAWARTOŚĆ:		FAZA
		PRZEKROJE KONSTRUKCYJNE		P.B.
				NR RYS.
				4