




# Skok w dal – rzut skala 1:200

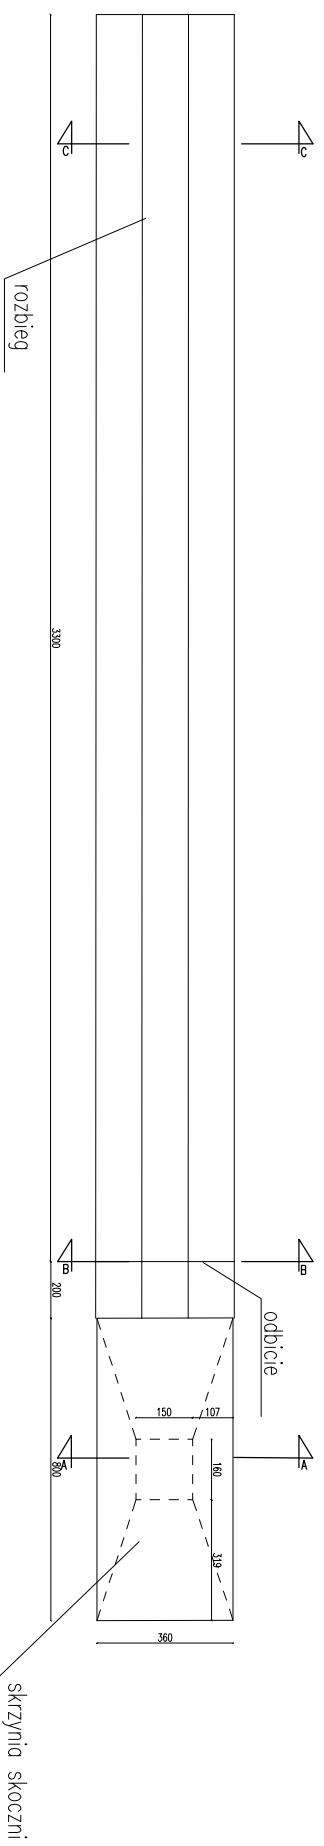


## Przekrój B-B

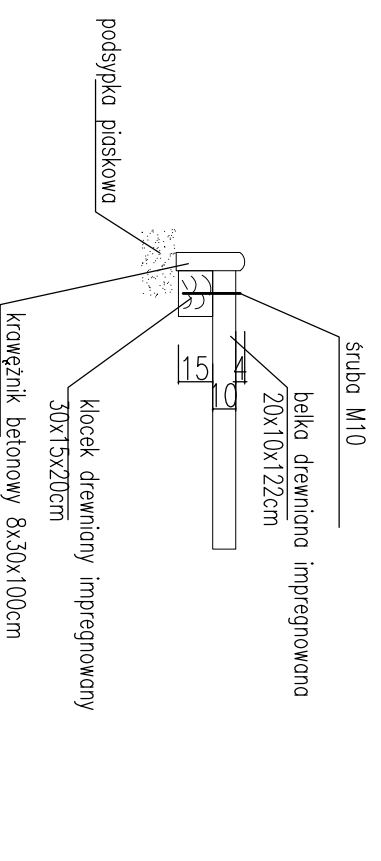


## Przekrój A-A

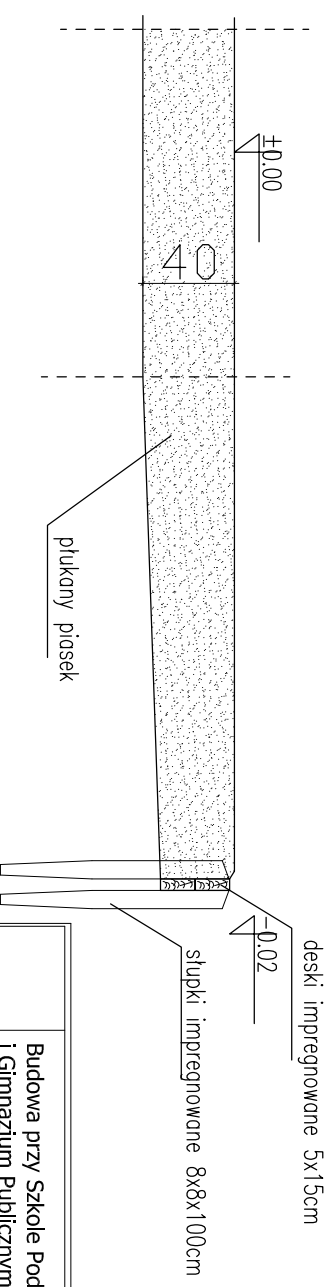

## Rzut belki odbicia

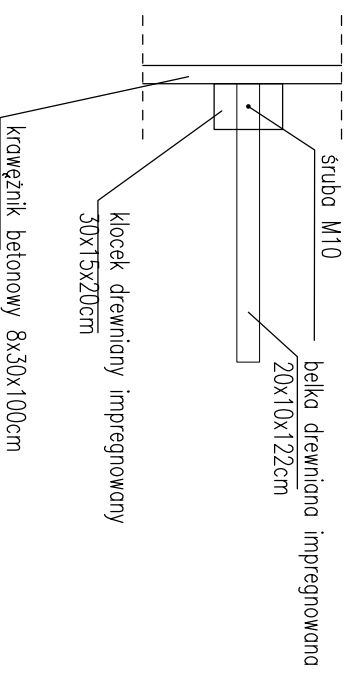

## Przekrój C-C

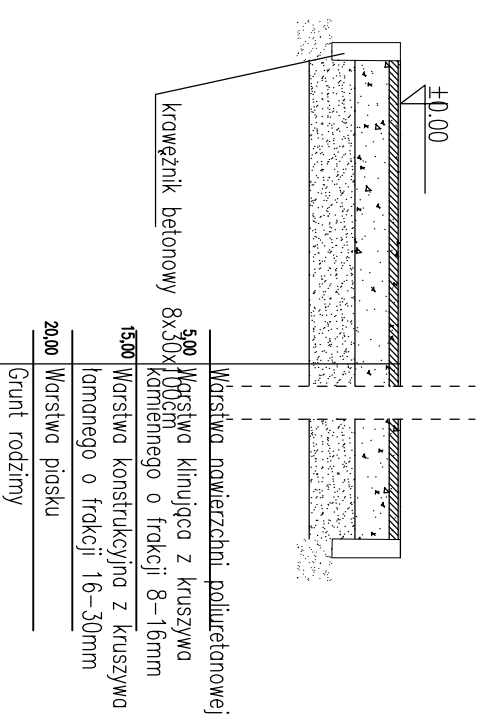

<b>Temat:</b>		Budowa przy Szkole Podstawowej i Gimnazjum Publicznym w Nowych Zdunach kompleksu boisk sportowych w ramach programu "Moje boisko Orlik 2012" ( boiska piłkarskiego i boiska wielofunkcyjnego) wraz ze zmianą sposobu użytkowania części budynku szkoły na zaplecze socjalno-szatniowe a także rozbiórka istn. budynku gospodarczo-garażowego	
<b>Investor:</b>		Gmina Zduny	
<b>Opracował:</b>	inż. Marek Krawczyk MAZ/0327/OWOK/05 mgr inż. Anna Geras		
<b>Projektant:</b>	inż. Jan Wośk upr. w spec. Architektonicznej i Konstrukcyjno-Budowlanej nr 3/81/SK-ce		
<b>Branża:</b>	Architektura		
<b>Lokalizacja:</b>	Nowe Zduny dz.nr.ewid. 111/2, 27/4 i 27/5	nr rys. B-8	
<b>Nazwa rysunku:</b>	Skok w dal		
<b>data:</b>	format rys.	skala rys.	nr strony
IV. 2010r.	a3	1:200, 1:33	.....