



Przekrój B-B

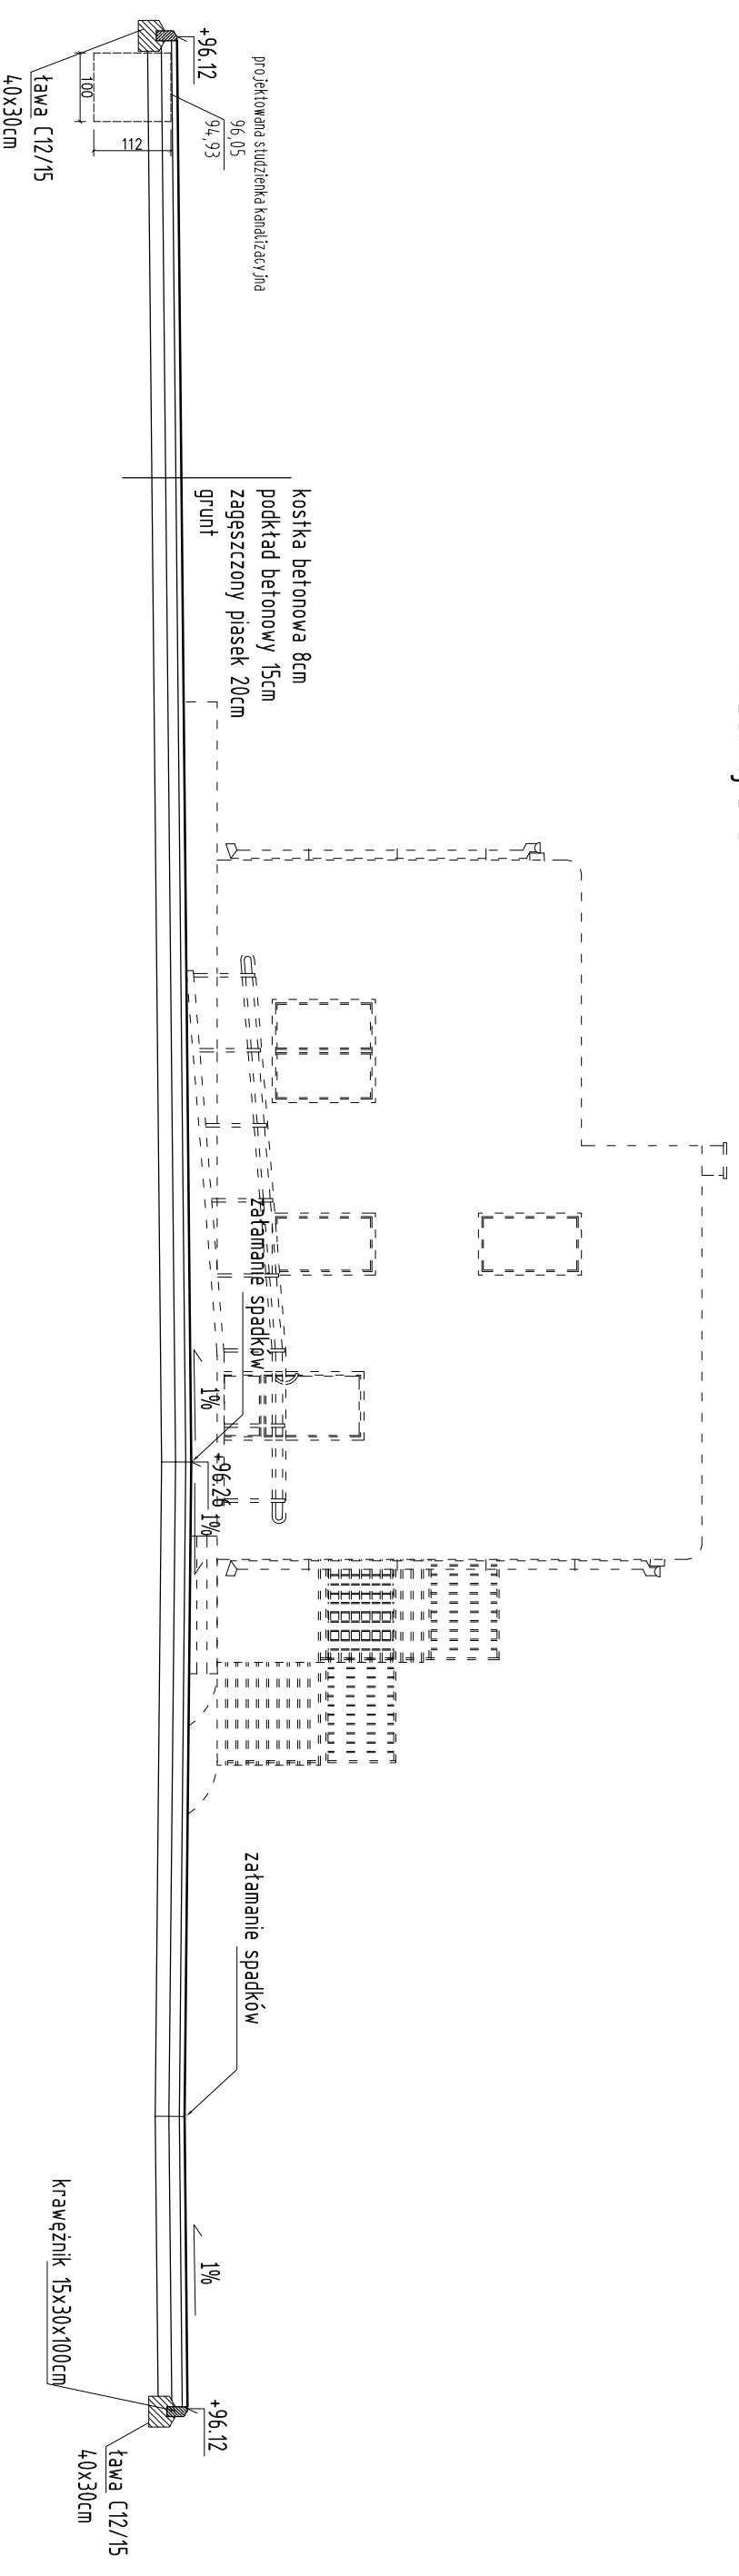

Przekrój A-A

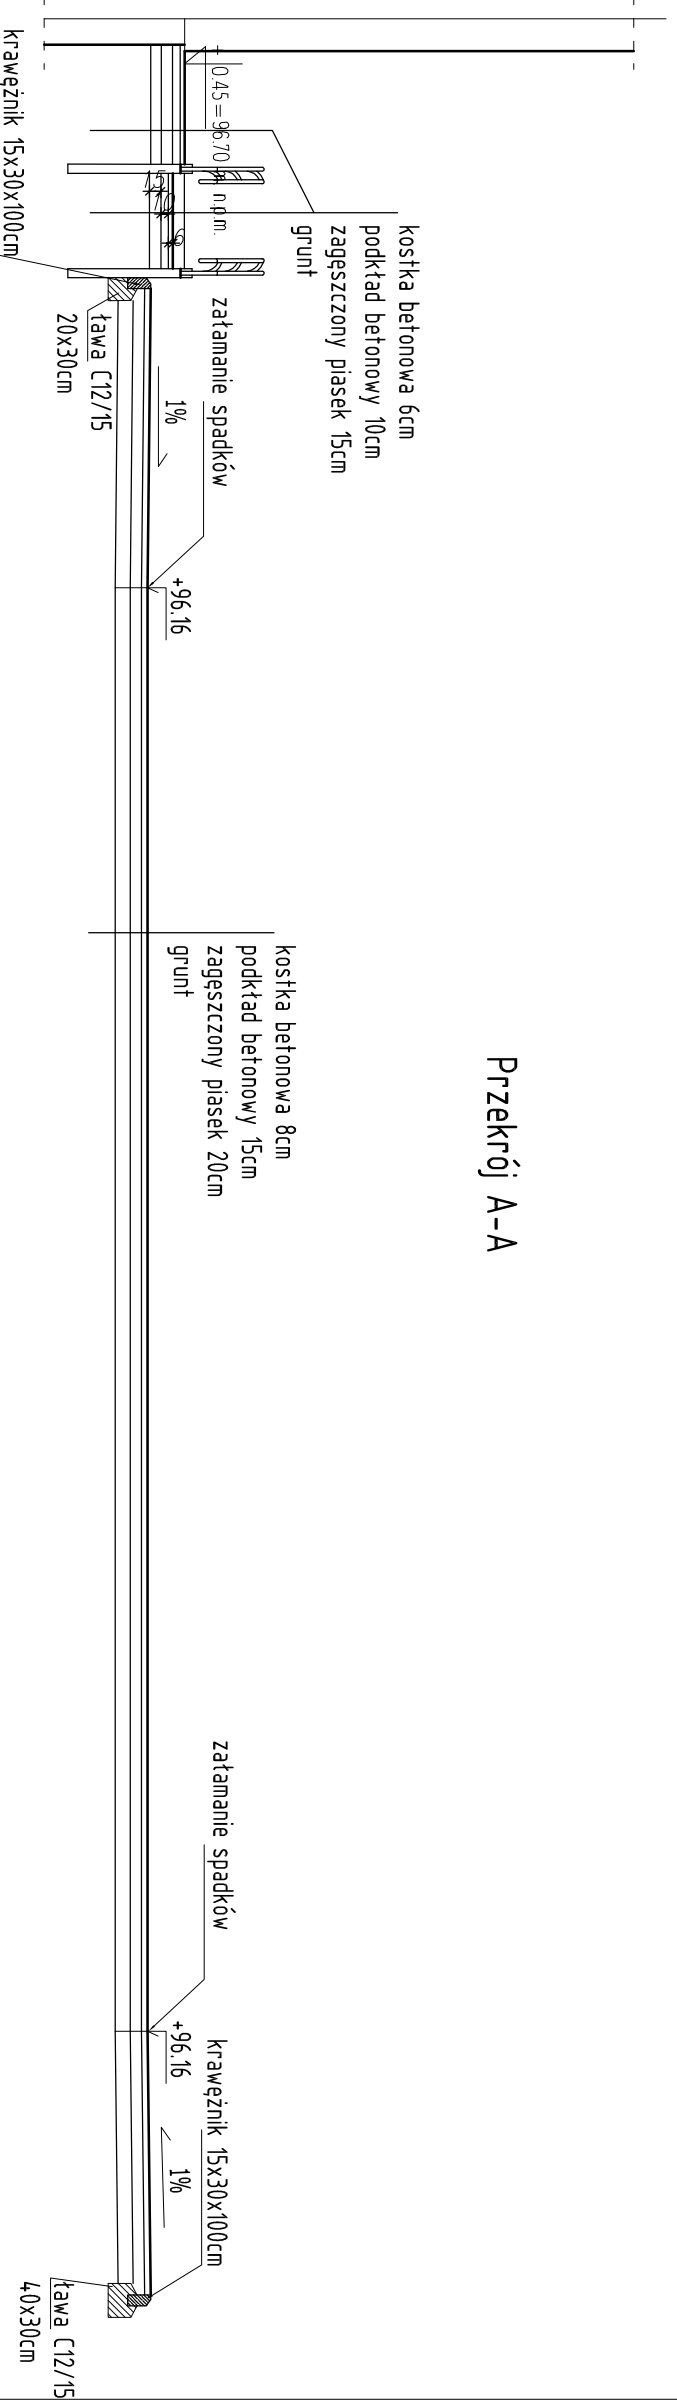

Temat:		Budowa przy Szkole Podstawowej i Gimnazjum Publicznym w Nowych Zdunach kompleksu boisk sportowych w ramach programu "Moje boisko Orlik 2012" (boiska piłkarskiego i boiska wielofunkcyjnego) wraz ze zmianą sposobu użytkowania części budynku szkoły na zaplecze socjalno-szatniowe a także rozbórka istn. budynku gospodarczo-garażowego	
Inwestor:		Gmina Zduny, pow. łowicz	
Opracował:		Inż. Marek Krawczyk MAZ/0327/OWOK/05 mgr inż. Anna Geras	
Projektant:		inż. Jan Wosik upr. w spec. Architektonicznej i Konstrukcyjno-Budowlanej nr 3/81/SK-ce	
Branża:		Architektura	
Lokalizacja:		Nowe Zduny, pow. łowicz nr ewid. działki 27/5, 27/4 i 111/2	nr rys. C-2
Nazwa rysunku:		Przekroje A-A i B-B	
data:		format rys.	skala rys.
V. 2010r.		a2	1:100
			nr strony