


OSIOWY ROZSTAW SŁUPÓW 3 m

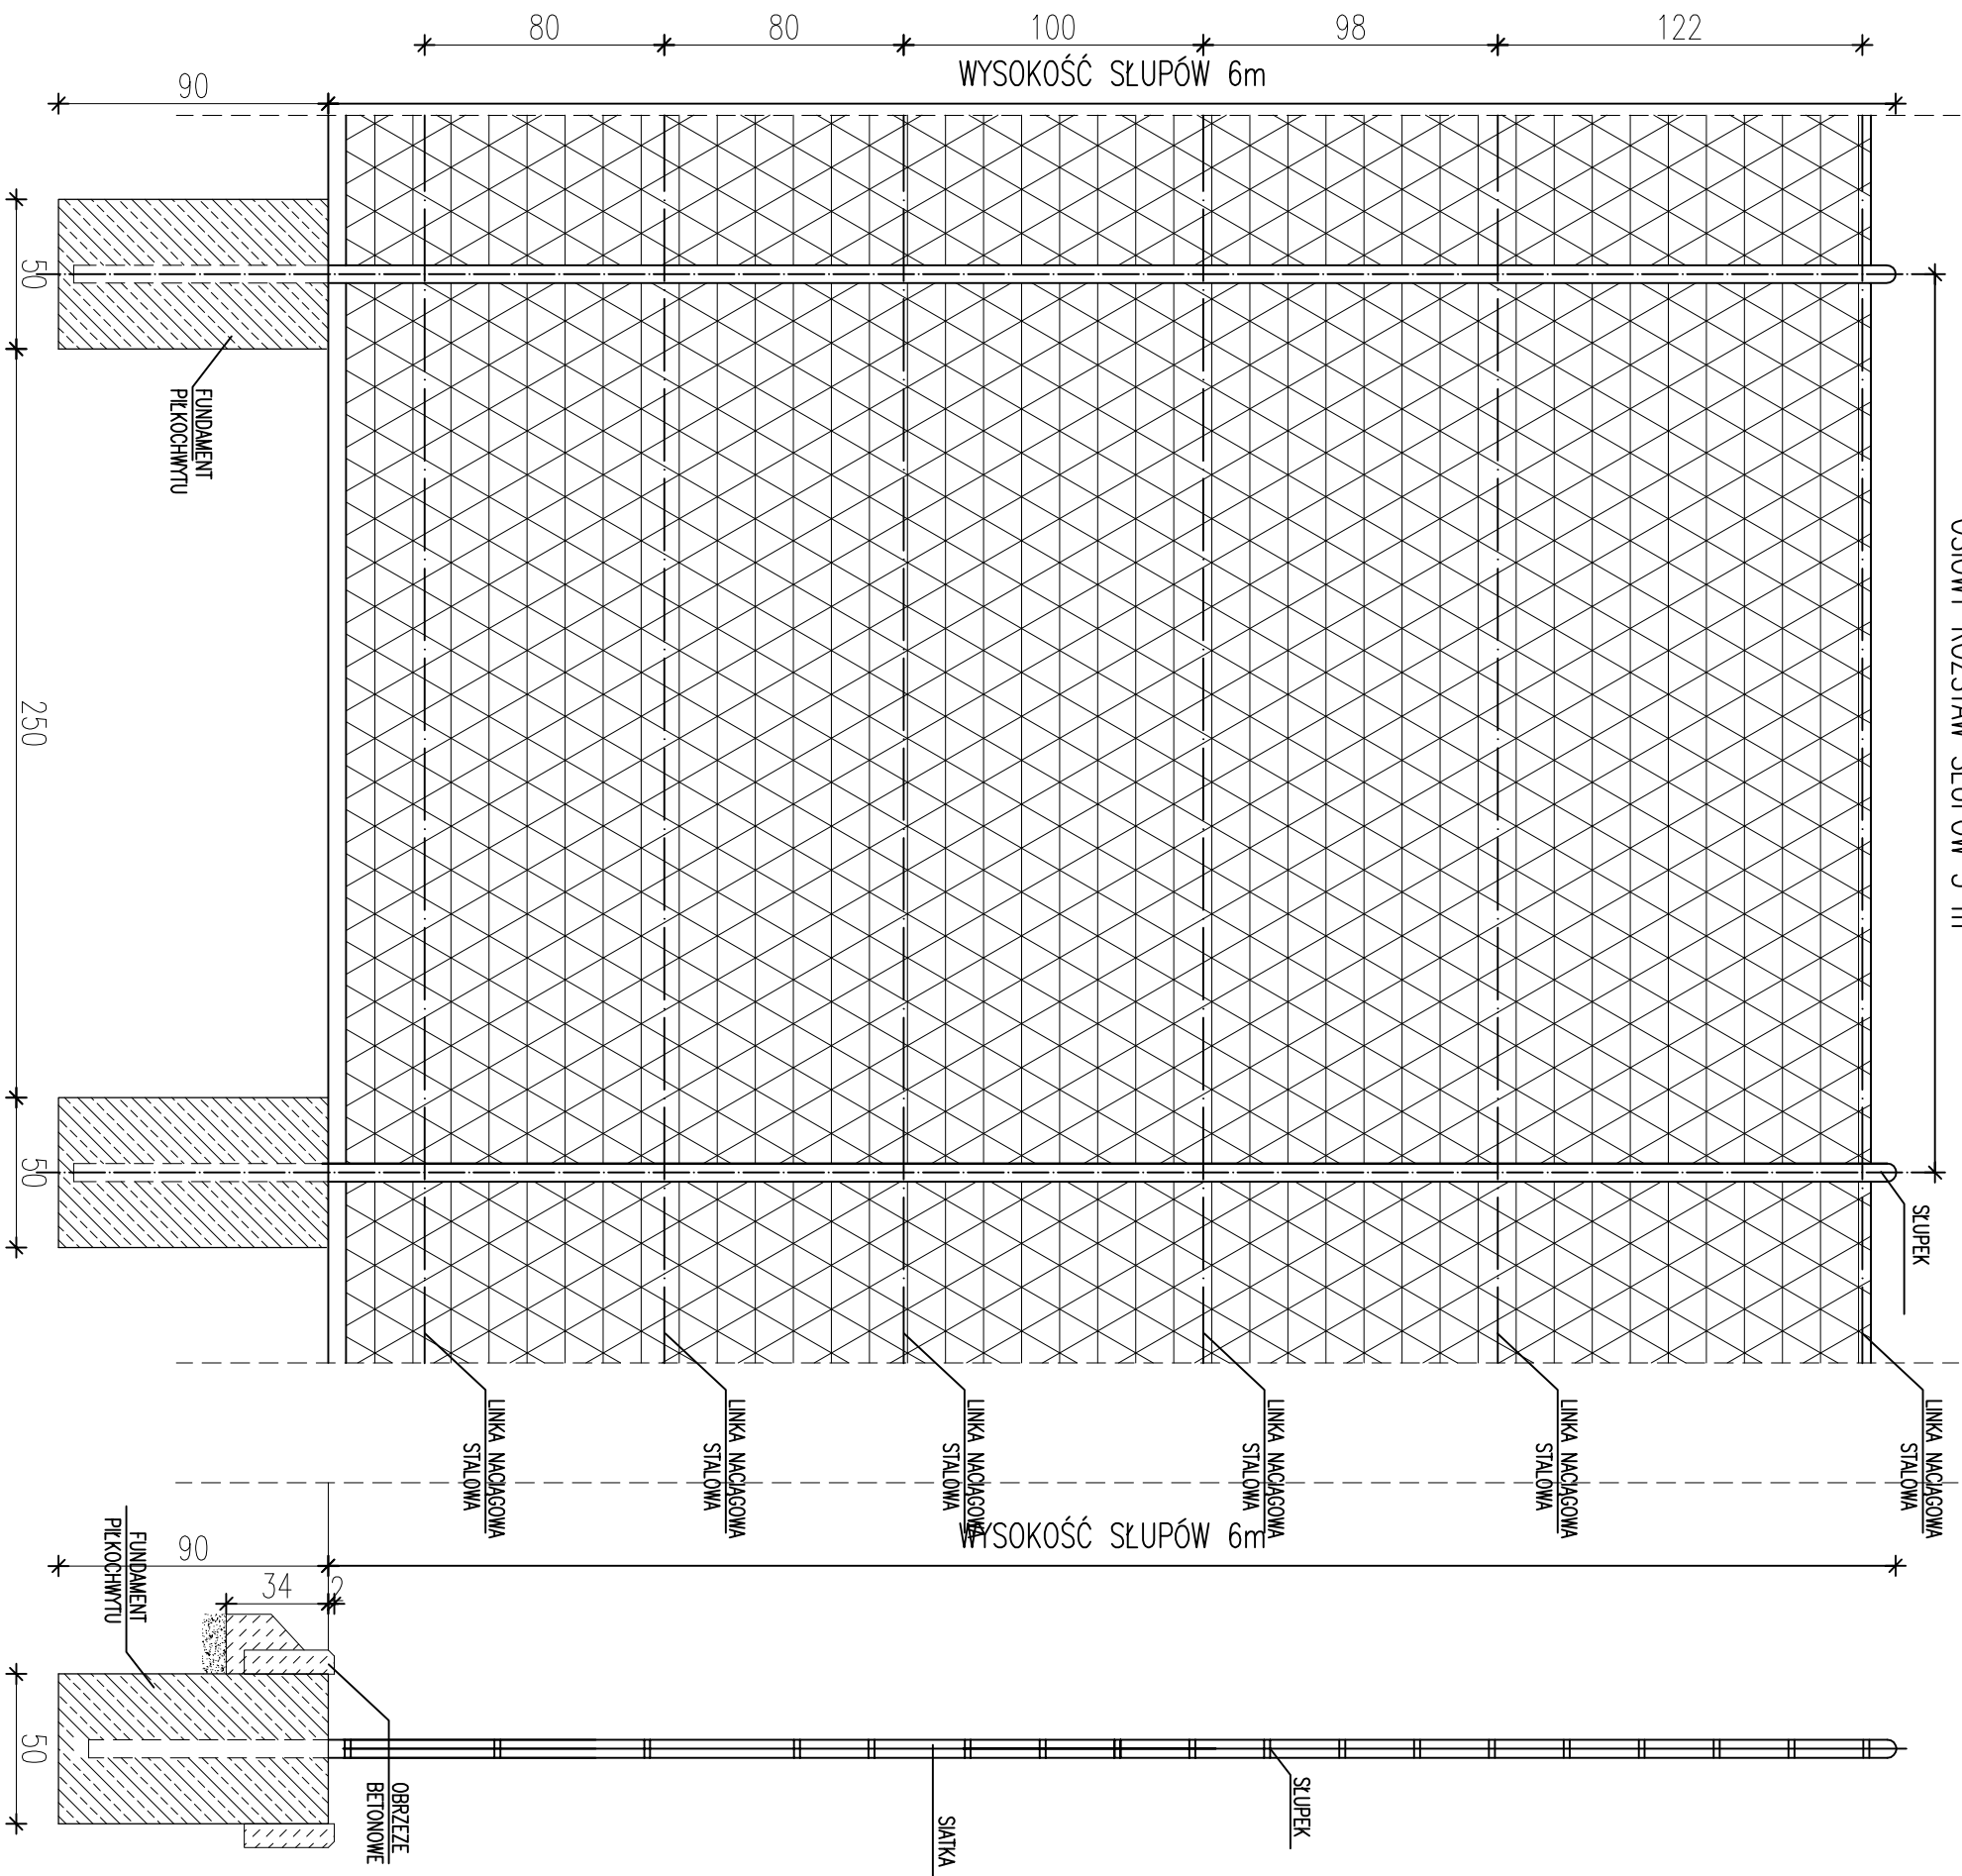

<p>Temat: Budowa przy Szkole Podstawowej i Gimnazjum Publicznym w Nowych Zdunach kompleksu boisk sportowych w ramach programu "Moje boisko Orlik 2012" (boiska piłkarskiego i boiska wielofunkcyjnego) wraz ze zmianą sposobu użytkowania części budynku szkoły na zaplecze socjalno-szatniowe a także rozbiórka istn. budynku gospodarczo-garażowego</p>			
<p>Inwestor: Gmina Zduny</p>		<p>nr rys. B-4</p>	
<p>Opracował: inż. Marek Krawczyk mgr inż. Anna Geras</p>		<p>nr rys. B-4</p>	
<p>Projektant: Jan Wosik upr. w spec. Architektonicznej i Konstrukcyjno-Budowlanej nr 3/81/Sk-ce</p>			
<p>Branża: Architektura</p>			
<p>Lokalizacja: Nowe Zduny nr ewid. działki 27/5, 27/4 i 111/2</p>		<p>nr rys. B-4</p>	
<p>Nazwa rysunku: PIŁKOCHWYT</p>			
<p>data: IV. 2010r.</p>		<p>nr strony</p>	
<p>format rys. A3</p>		<p>skala rys. 1:25</p>	