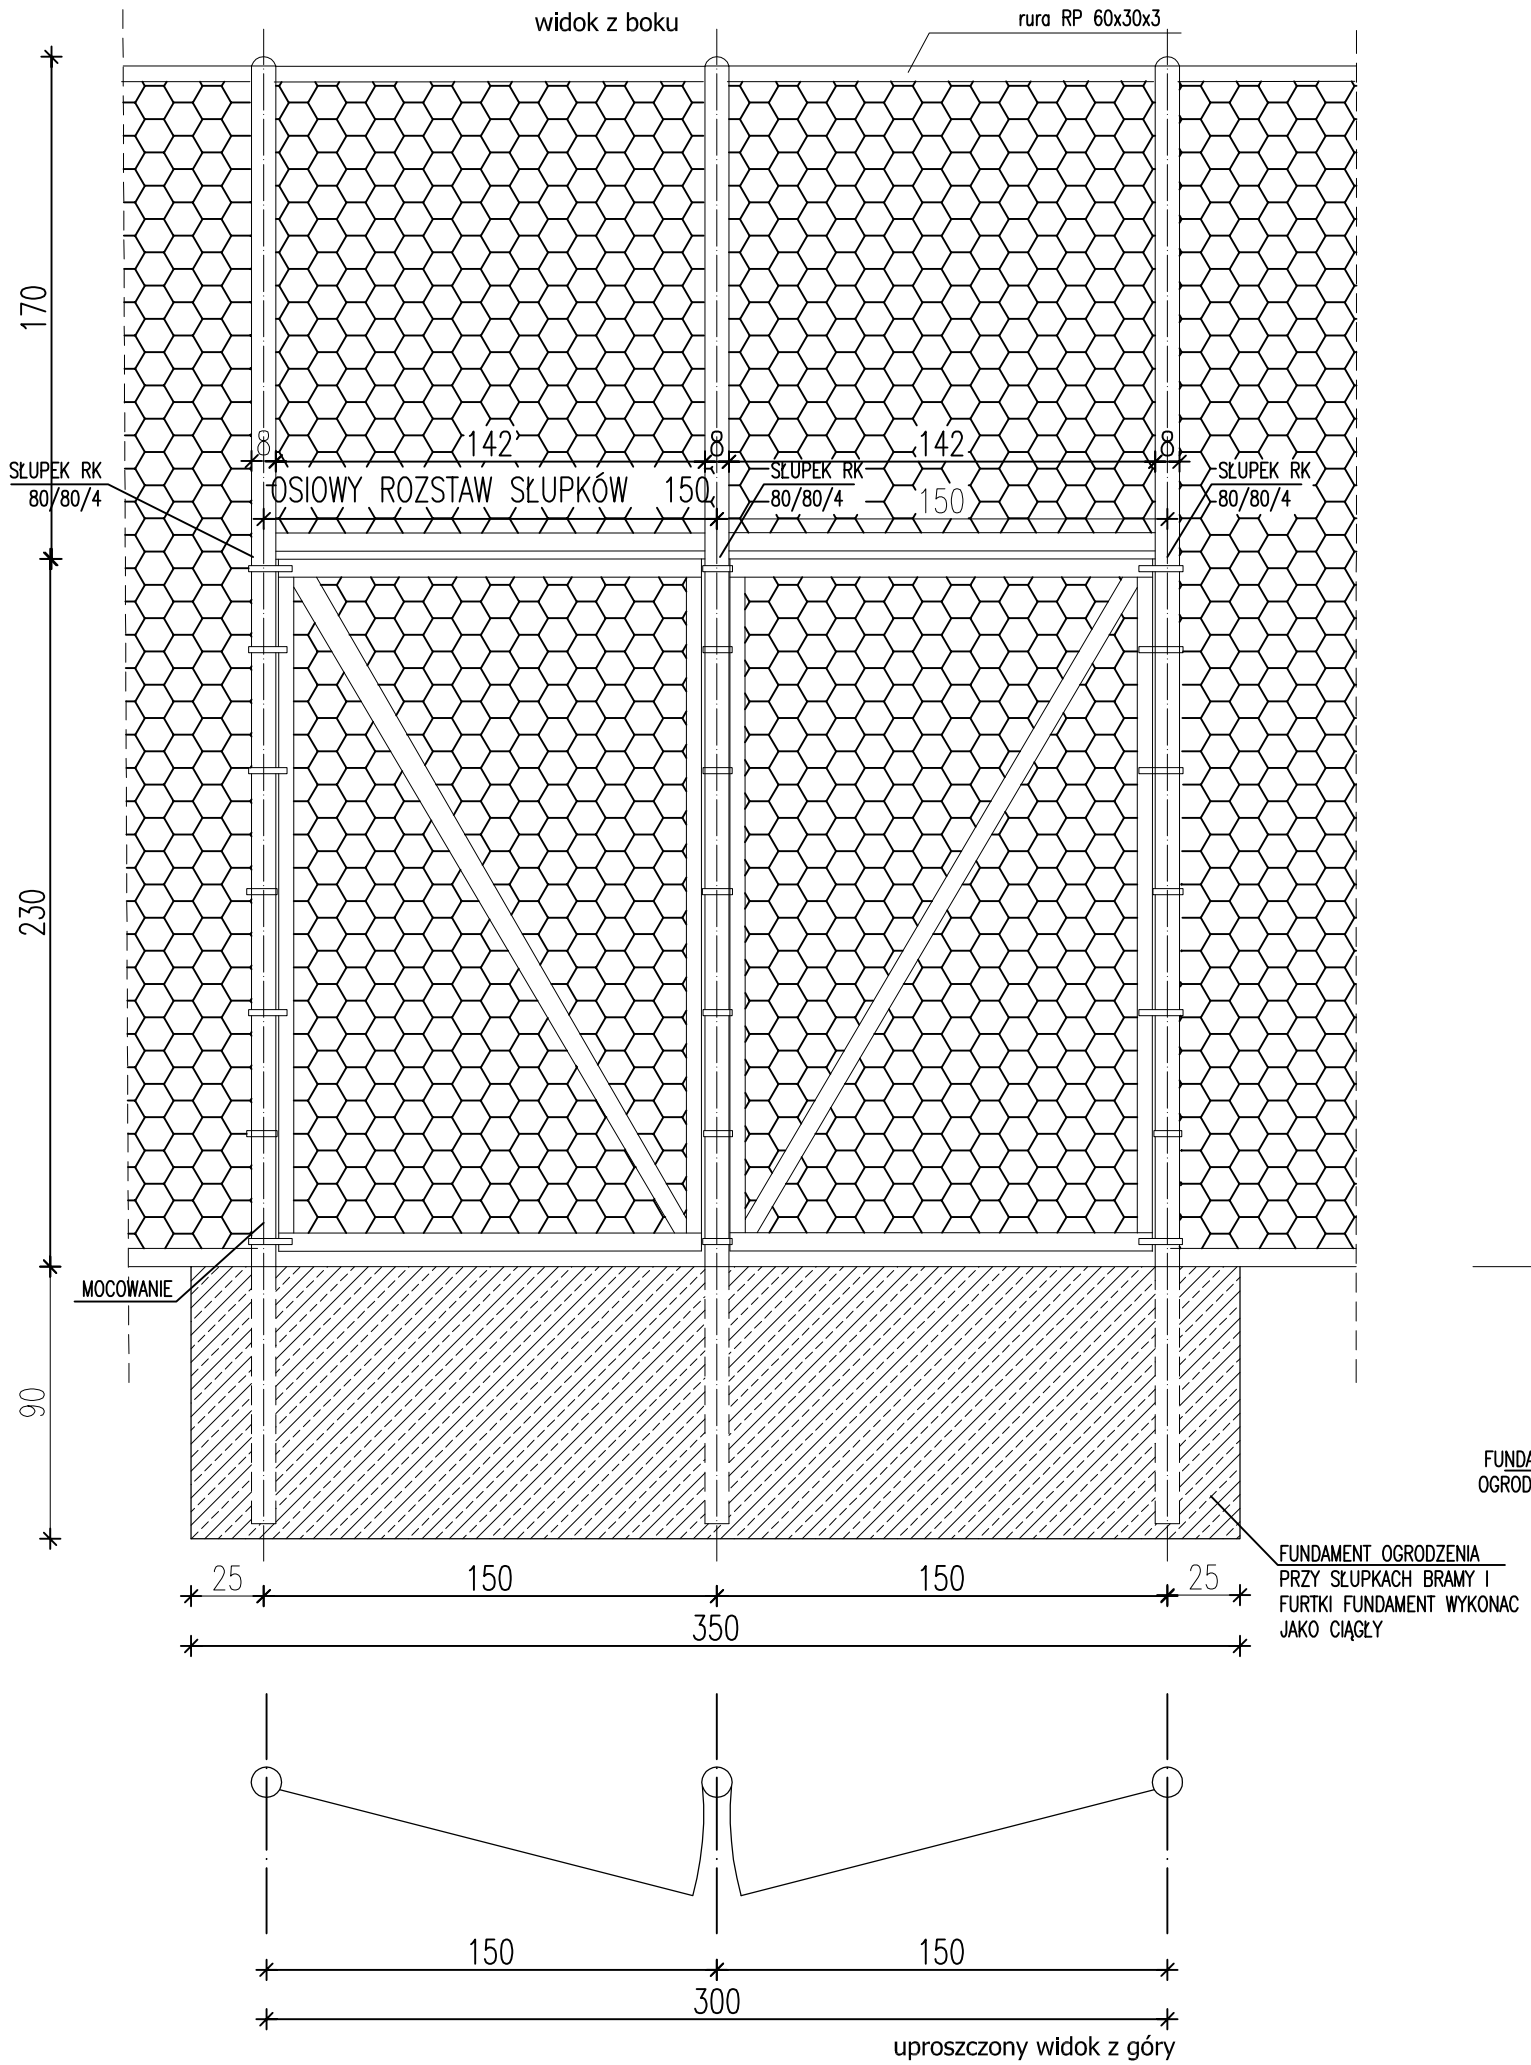


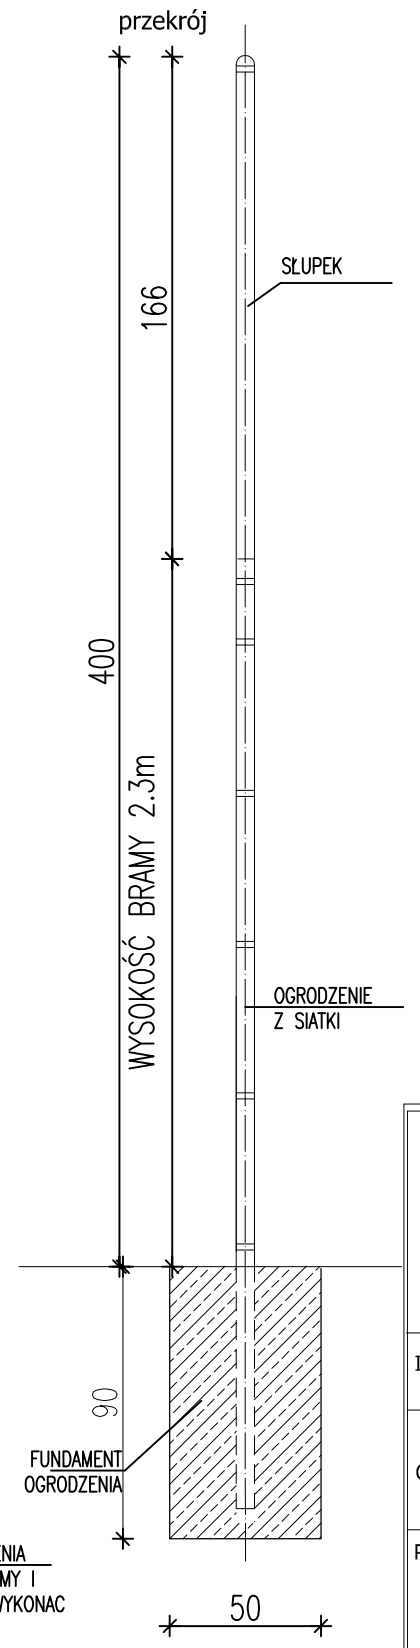


| | | | |
|---|---|---|---|
| Temat: | Budowa przy Szkole Podstawowej i Gimnazjum Publicznym w Nowych Zduna kompleksu boisk sportowych w ramach programu "Moje boisko Orlik 2012" ( boiska piłkarskiego i boiska wielofunkcyjnego) wraz ze zmianą sposobu użytkowania części budynku szkoły na zaplecze socjalno-szatniowe a także rozbiórka istn. budynku gospodarczo-garażowego | | |
| Inwestor: | Gmina Zduny | | |
| Opracował: | inż. Marek Krawczyk<br>MAZ/0327/OWOK/05<br>mgr inż. Anna Geras | | |
| Projektant: | Jan Wosik<br>upr. w spec. Architektonicznej i Konstrukcyjno-Budowlanej nr 3/81/Sk-ce | | |
| Branża: | Architektura | | |
| Lokalizacja: | Nowe Zduny<br>nr ewid. działki 27/5 , 27/4 i 111/2 | | nr rys. B-7 |
| Nazwa rysunku: | BRAMA L=300cm | | |
| data: | format rys. | skala rys. | nr strony |
| IV. 2010r. | A3 | 1:25 | ..... |