
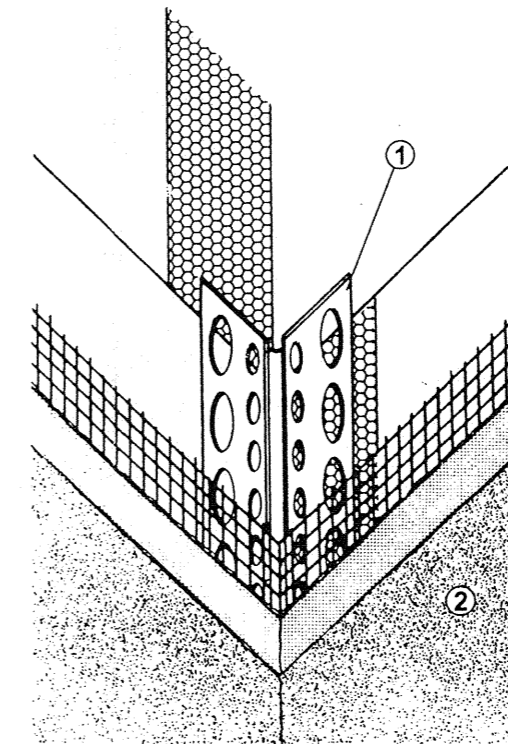
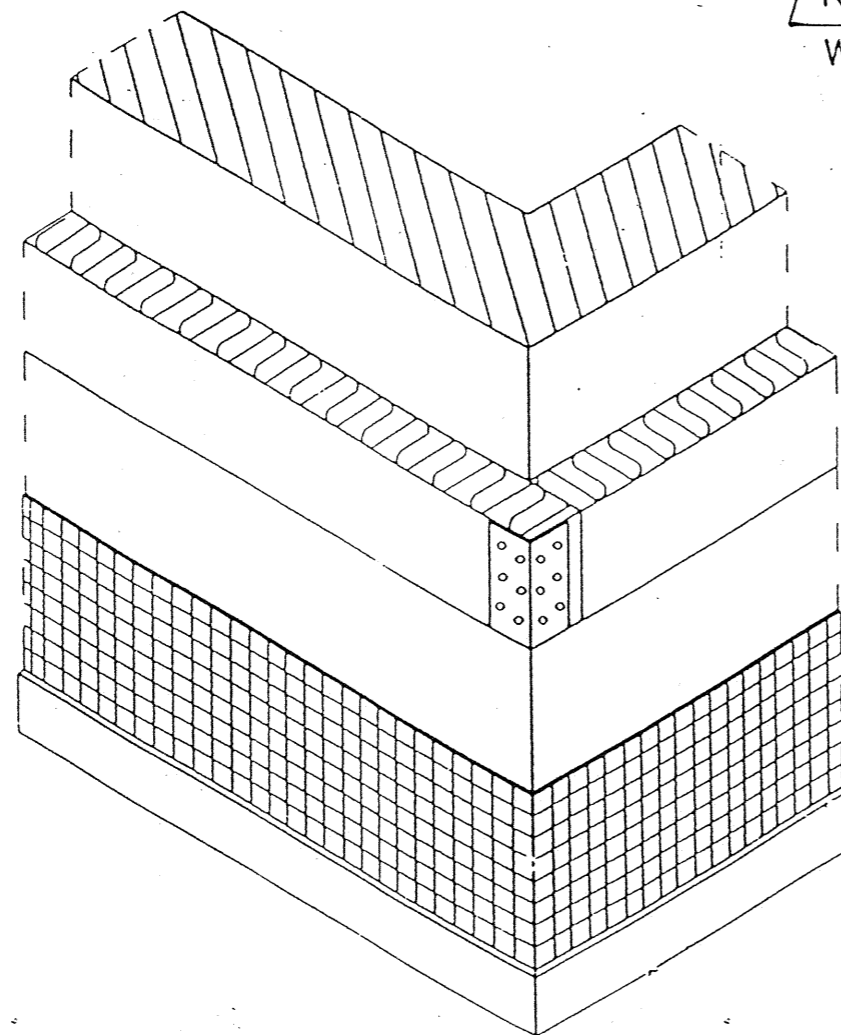


SZCZEGÓŁ OCIEPLENIA NAROŻNIKA BUDYNKU

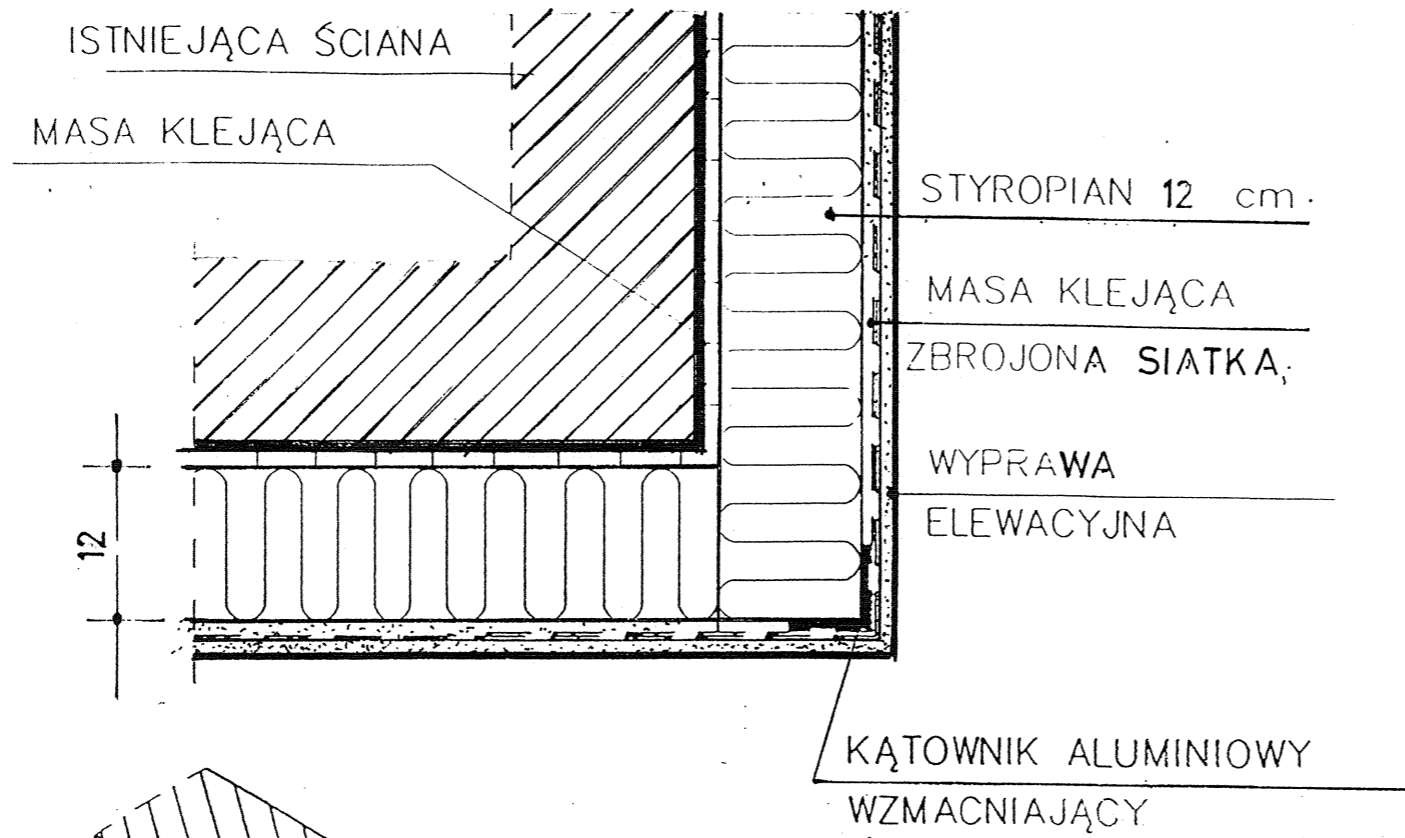

Zabudowa profilu ochronnego krawędzi

- ① Profil nałożony z niewielką ilością kleju na równo wygładzoną krawędź styropianu.
- ② Warstwa zbrojonego siatką kleju szpachlowego i tynku cienkowarstwowego.

TYTUŁ OPRACOWANIA :	ZMIANA KONSTRUKCJI DACHU NA BUDYNKU NZOZ I DOCIEPLENIE ŚCIAN ZEWNĘTRZNYCH	NR. 15
ADRES OBIEKTU :	ZDUNY 34 dz nr 619	Data: 06.2010
INWESTOR :	99-440 GMINA ZDUNY	skala :
NAZWA RYSUNKU	DOCIEPLENIE NAROŻNIKÓW	
PROJEKTOWALI :	inż. Jerzy Targaszewski upr. bud. nr 72/01/WŁ spec. knstr-bud. b/o mgr inż. arch. Jolanta Smolarczyk upr. proj. 342/86/Wł spec. arch. b/o	