
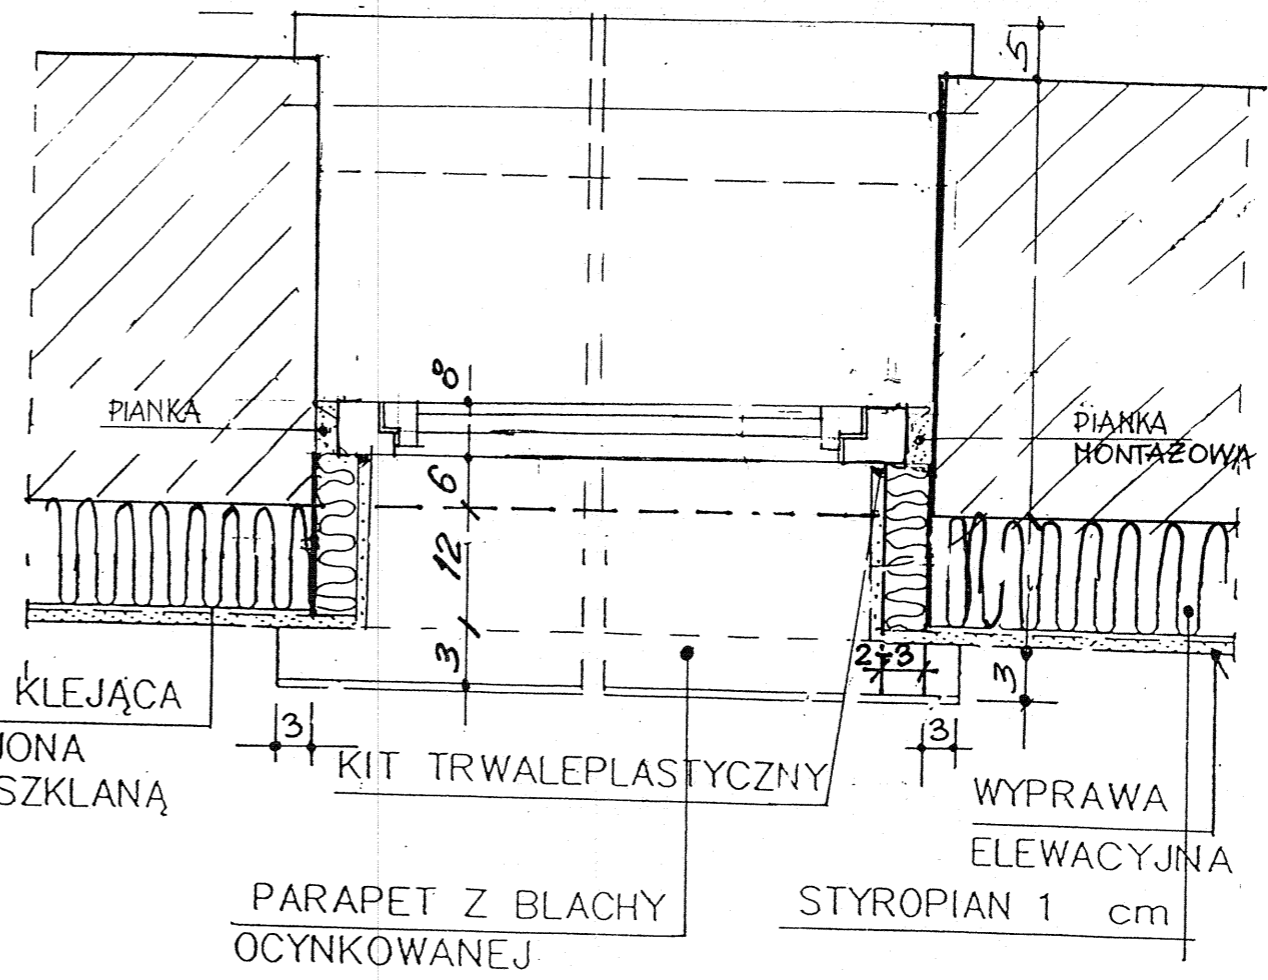


SZCZEGÓL OCIEPLENIA OŚCIEŻA GÓRNEGO ORAZ
DOLNEGO POD OKNEM PRZEKRÓJ PIONOWY 1:10

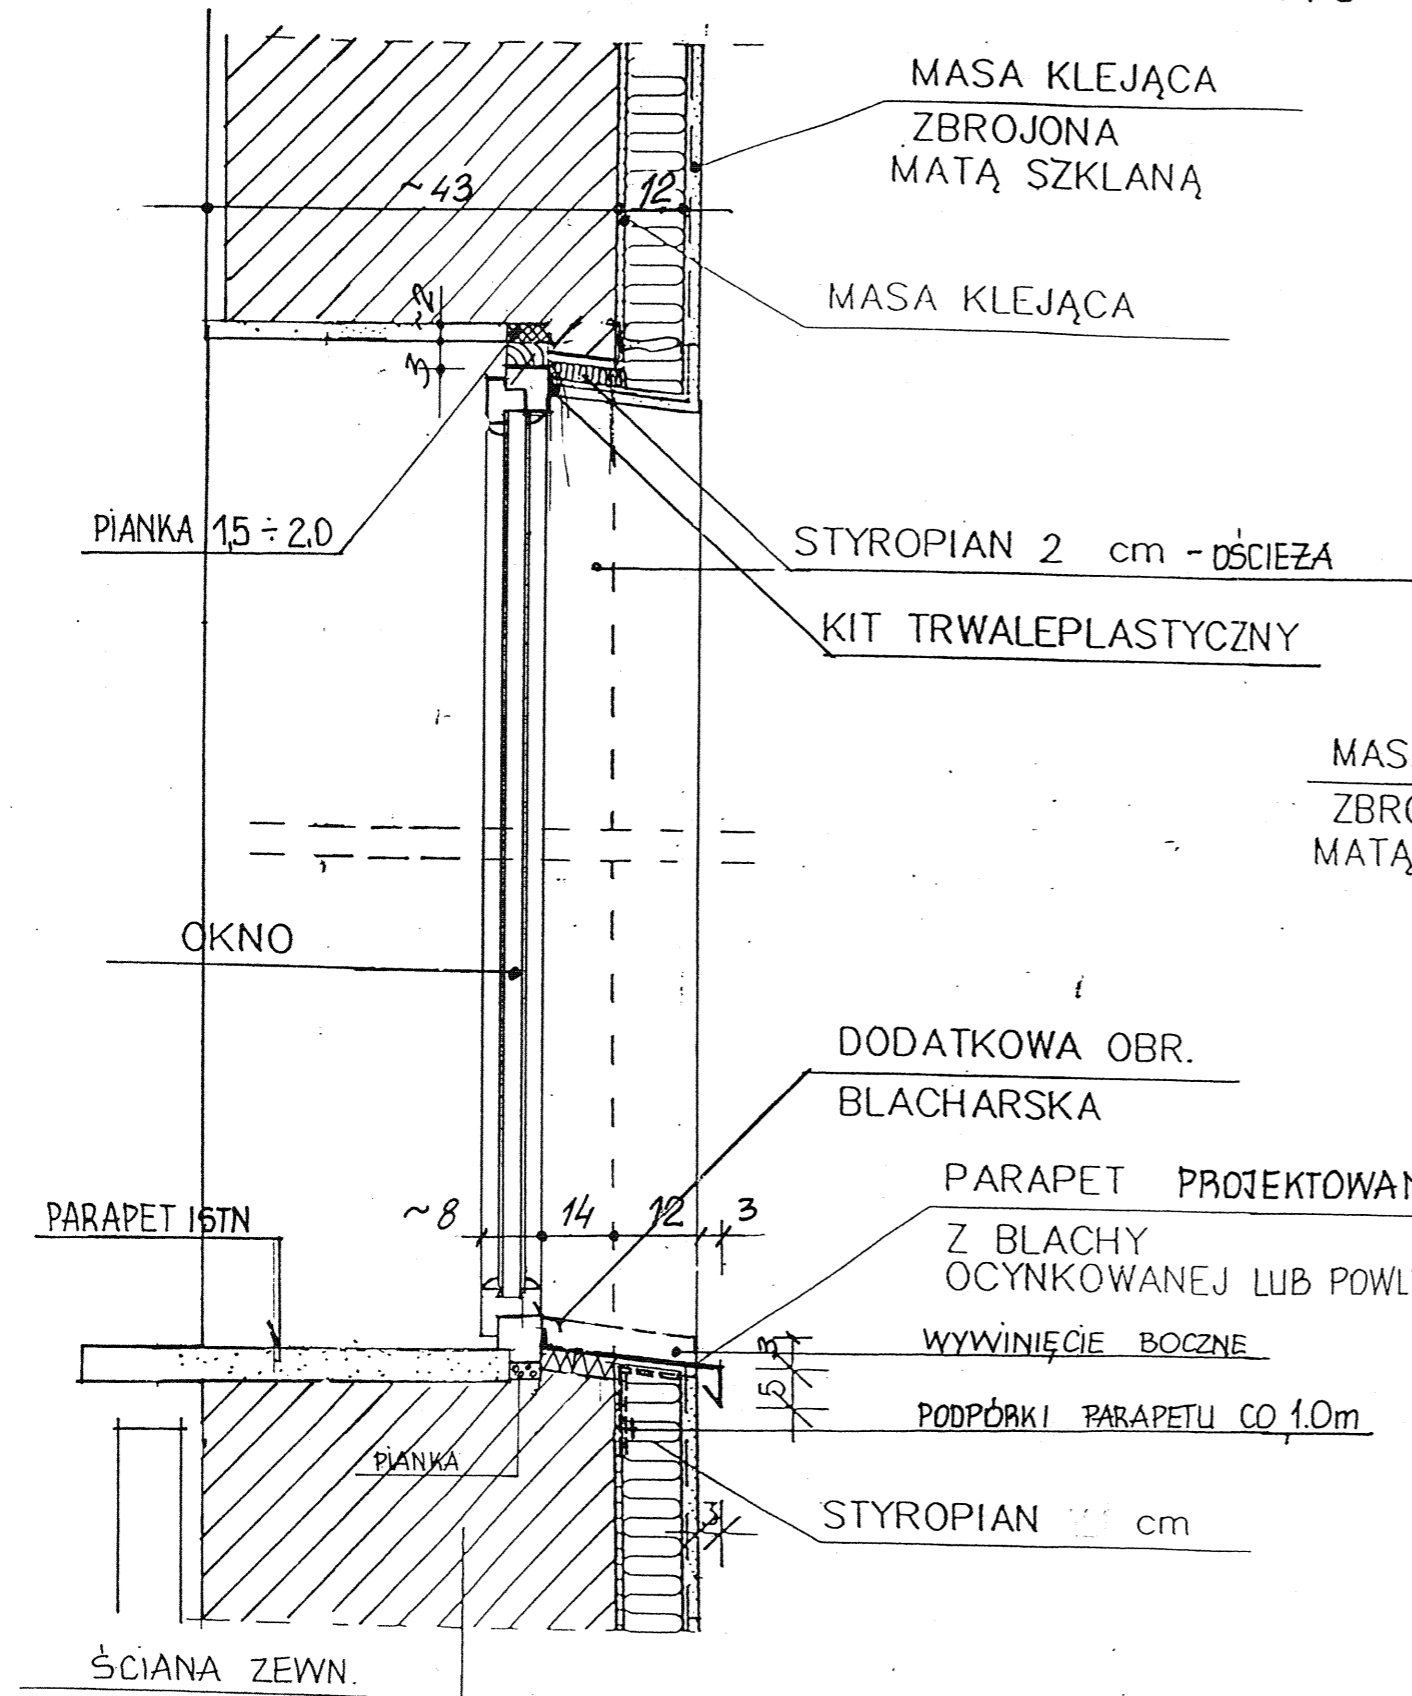

OŚCIEŻE BOCZNE

TYTUŁ OPRACOWANIA :	ZMIANA KONSTRUKCJI DACHU NA BUDYNKU NZOZ I DOCIEPLENIE ŚCIAN ZEWNĘTRZNYCH	NR. 14
ADRES OBIEKTU :	ZDUNY 34 dz nr 619	Data: 06.2010
INWESTOR :	99-440 GMINA ZDUNY	skala :
NAZWA RYSUNKU :	DETAL DOCIEPLENIE OŚCIEŻY	
PROJEKTOWALI :	inż. Jerzy Targaszewski upr.bud.nr 72/01/Wł spec.knstr-bud. b/o mgr inż. arch Jolanta Smolarczyk upr.proj 342/86/Wł spec arch b/o	