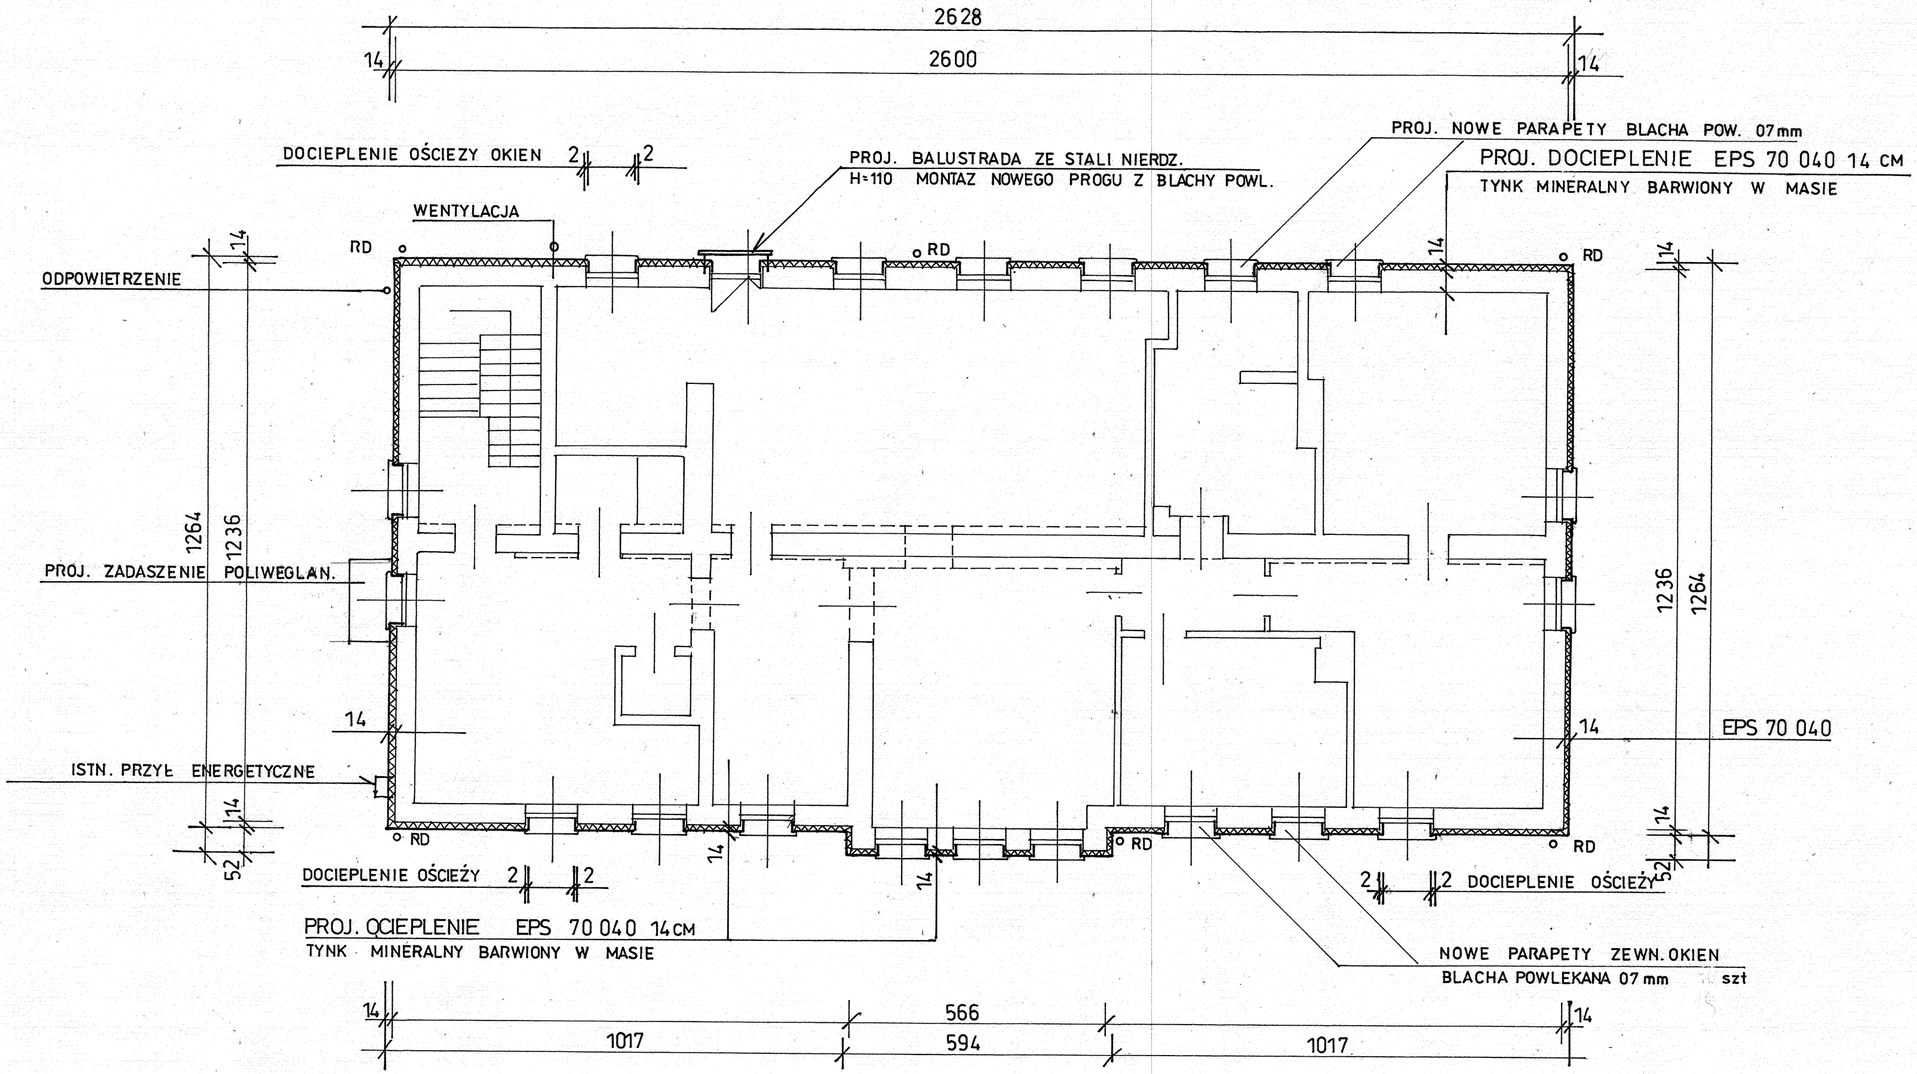

TYTUŁ OPRACOWANIA :	ZMIANA KONSTRUKCJI DACHU NA BUDYNKU NZOZ I DOCIEPLENIE ŚCIAN ZEWNĘTRZNYCH	NR. 4
ADRES OBIEKTU :	ZDUNY 34 dz nr 619	Data: 06.2010
INWESTOR :	99-440 GMINA ZDUNY	skala : 1/100
NAZWA RYSUNKU	RZUT PIĘTRA	
PROJEKTOWALI	inż. Jerzy Targaszewski upr.bud.nr 72/01/Wł. spec. konstr-bud. b/o mgr inż. arch Jolanta Smolarczyk upr proj 342/86 /Wł spec arch b/o	