



WYKŁA DZINA PCW	
DESKI PODŁOGOWE	3,2
POLEPA	
WSUWANKA DESKI	1,8
PUSTKA POWIETRZA	
DESKI SUFITOWE	2,4
TYNK NA TRZCINIE	2

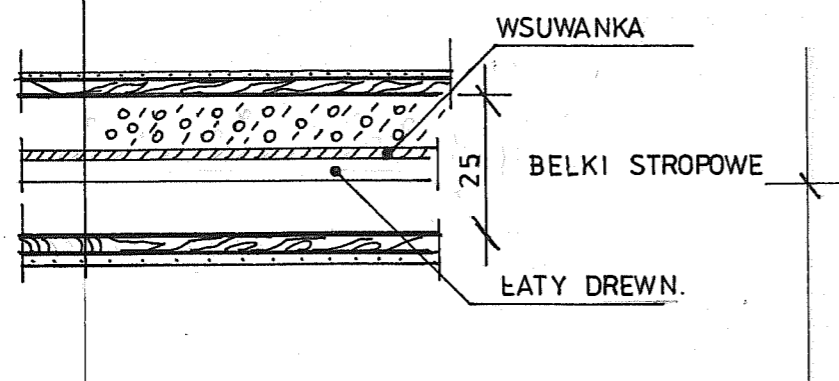

POKRYCIE PAPOWE
DESKOWANIE PEŁNE
KONSTR. DREW.-DACHU
POLEPA
STROP DREWNIANY
TYNK NA TRZCINIE

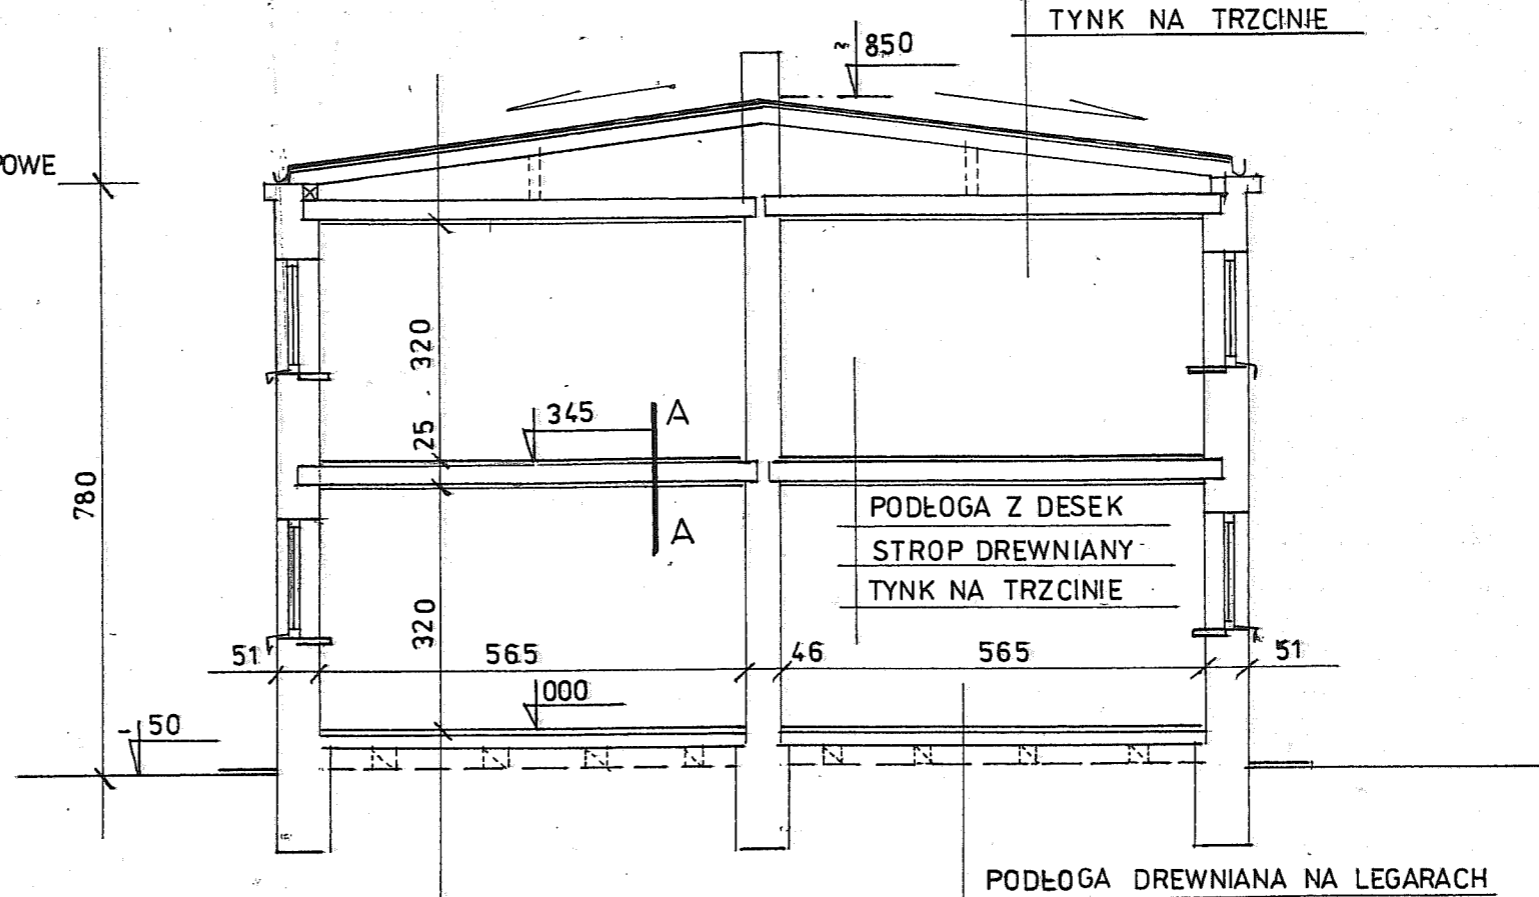

PODŁOGA DREWNIANA NA LEGARACH
PUSTKA POWIETRZNA
PIASEK

ARCHITEKTONICZNA PRACOWNIA PROJEKTOWA 91-728 ŁÓDŹ ul. Bystrzycka 15 tel/fax 042 678 -15-79		
TYTUŁ	PROJEKT PRZEBUDOWY I REMONTU POMIESZCZEŃ PARTERU	3.
OPRACOWANIA :	SZKOŁY NA PRZEDSZKOLE JEDNOODDZIAŁOWE	
ADRES OBIEKTU :	ZŁAKÓW BOROWY dz 1227	Data: 05. 2011
INWESTOR :	GMINA ZDUNY ZDUNY 1c	skala : 1/100
NAZWA RYSUNKU :	PRZEKRÓJ A-A inwentaryzacja	
OPRACOWAŁA	mgr inż. arch Jolanta Smolarczyk nr upr proj. 342/86/WŁ spec.arch. b/o	