



Zjazd - rzut poziomy

skala 1:100

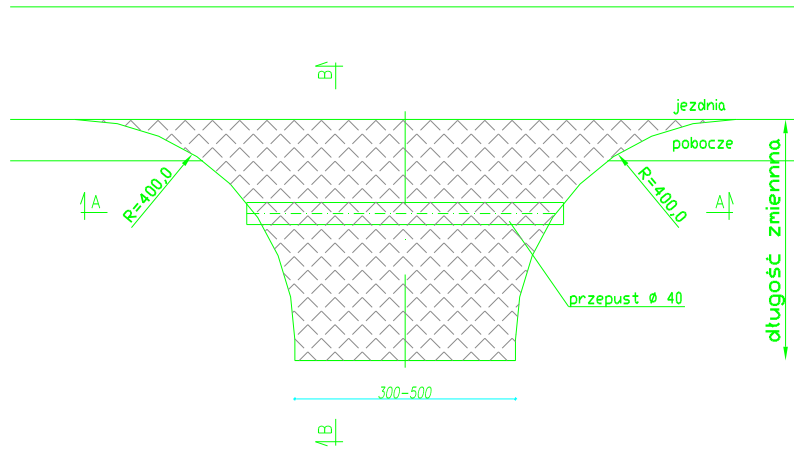

Przekrój normalny przez zjazd A-A

skala 1:50

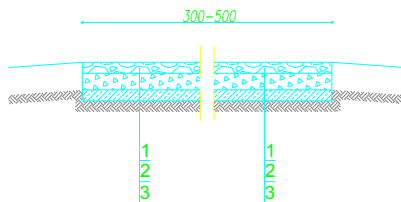

LEGENDA:


- 1 - destruk gr. 10cm
- 2 - kruszywo łamane stabilizowane mechanicznie gr. 15cm
- 3 - piasek stabilizowany cementem gr. 10cm

Uwaga:

- przepust wykonać na zjeździe:
- km 0+659,70
 - km 1+298,69
 - km 1+420,83

Przekrój podłużny przez zjazd B-B

skala 1:50

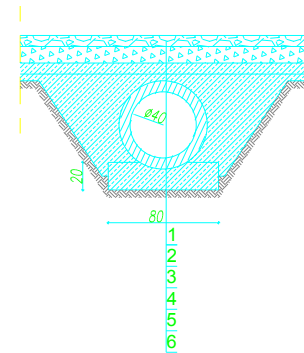

LEGENDA:

- 1 - destruk gr. 10cm
- 2 - kruszywo łamane stabilizowane mechanicznie gr. 15cm
- 3 - piasek stabilizowany cementem gr. 10cm
- 4 - warstwa odcinająca z piasku gr. 10cm
- 5 - rura przepustowa \varnothing 60cm
- 6 - ława zwykła z chudego betonu kl. B-10

Uwaga:

- Wokół rury przepustu na całej długości zastosować izolację - przepusty pomalować ABIZOLEM

DROTECH			SKALA:	FORMAT:	DATA:
ul. A. Chmielińskiej 48 99-400 Łowicz tel.:046-830 20 72					lipiec 2009
INWESTOR:			Gmina Zduny 99-440 Zduny		
OBIEKT:			PRZEBUDOWA DRUGI GMINNEJ ŻŁAKÓW-BOROWY-POPZECZKA-ZALESIE GR. GMINY ŻYCHLIN, NR 105401E - ETAP III		
ADRES:			gmina Zduny		
UWAGA:			Kopiowanie, rozpowszechnianie i udostępnianie niniejszego rysunku lub jego części bez zgody autorów są ZABRONIONE		
ZAWARTOŚĆ:					FAZA
Szczegóły zjazdu					P.B.
					NR RYS.
					6