PRZEKRÓJ PRZEZ JEZDNIĘ NA ŁUKU

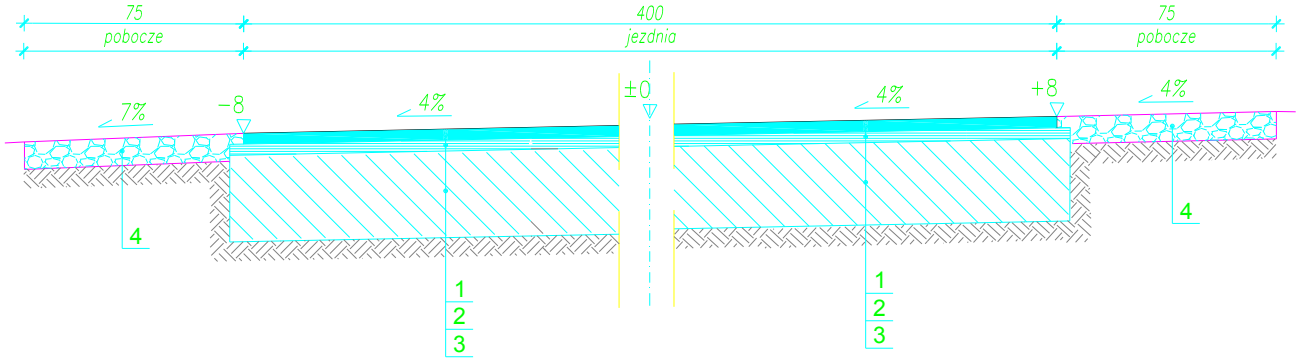

LEGENDA:

1 - warstwa ścieralna: beton asfaltowy 0/12,8mm, gr. 3 cm wg. PN-S-96025/2000

2 - warstwa wiążąca: beton asfaltowy 0/16mm, gr. 3 cm wg. PN-S-96025/2000

3 - istniejące warstwy konstrukcyjne nawierzchni asfaltowej

4 - destrukt gr. 10cm

DROTECH
ul. A. Chmielińskiej 48
99-400 Łowicz
tel.:046-830 20 72

	Imię i Nazwisko	Podpis
Proj.	Janusz STRUGIŃSKI	
Nr upr.:	LOD/0212/ZOOD/04	
Spr.		
Nr upr.:		
Opr.		
Nr upr.:		
Opr.		
Nr upr.:		

SKALA: 1:50 | FORMAT: | DATA: lipiec 2009

INWESTOR:
Gmina Zduny
99-440 Zduny

OBIEKT:
PRZEBUDOWA DROGI GMINNEJ ZLAKÓW BOROWY-POPRZECZKA-ZALESIE
GR. GMINY ŻYCHLIN, NR 105401E - ETAP III

ADRES:
gmina Zduny

UWAGA:
Kopiowanie, rozpowszechnianie i udostępnianie niniejszego rysunku lub jego części bez zgody autorów są ZABRONIONE.

ZAWARTOŚĆ:
PRZEKRÓJ KONSTRUKCYJNY

FAZA: P.B.

NR RYS.: 5