


STAROSTWO POWIATOWE W ŁOWICZU
WYDZIAŁ GEODEZJI, KATASTRU
 I GOSPODARKI NIERUCHOMOŚCIAMI
 99-400 Łowicz, ul. Stanisławskiego 30a
 tel. 830 09 26, 830 00 71
 e-mail: ggm2@powiatlowicki.pl

Wycinek Mapy Ewidencyjnej
 Zasadniczej

Obiekt *obr. Maurzyce*
 gm. *Zduny*

Skala 1:1000

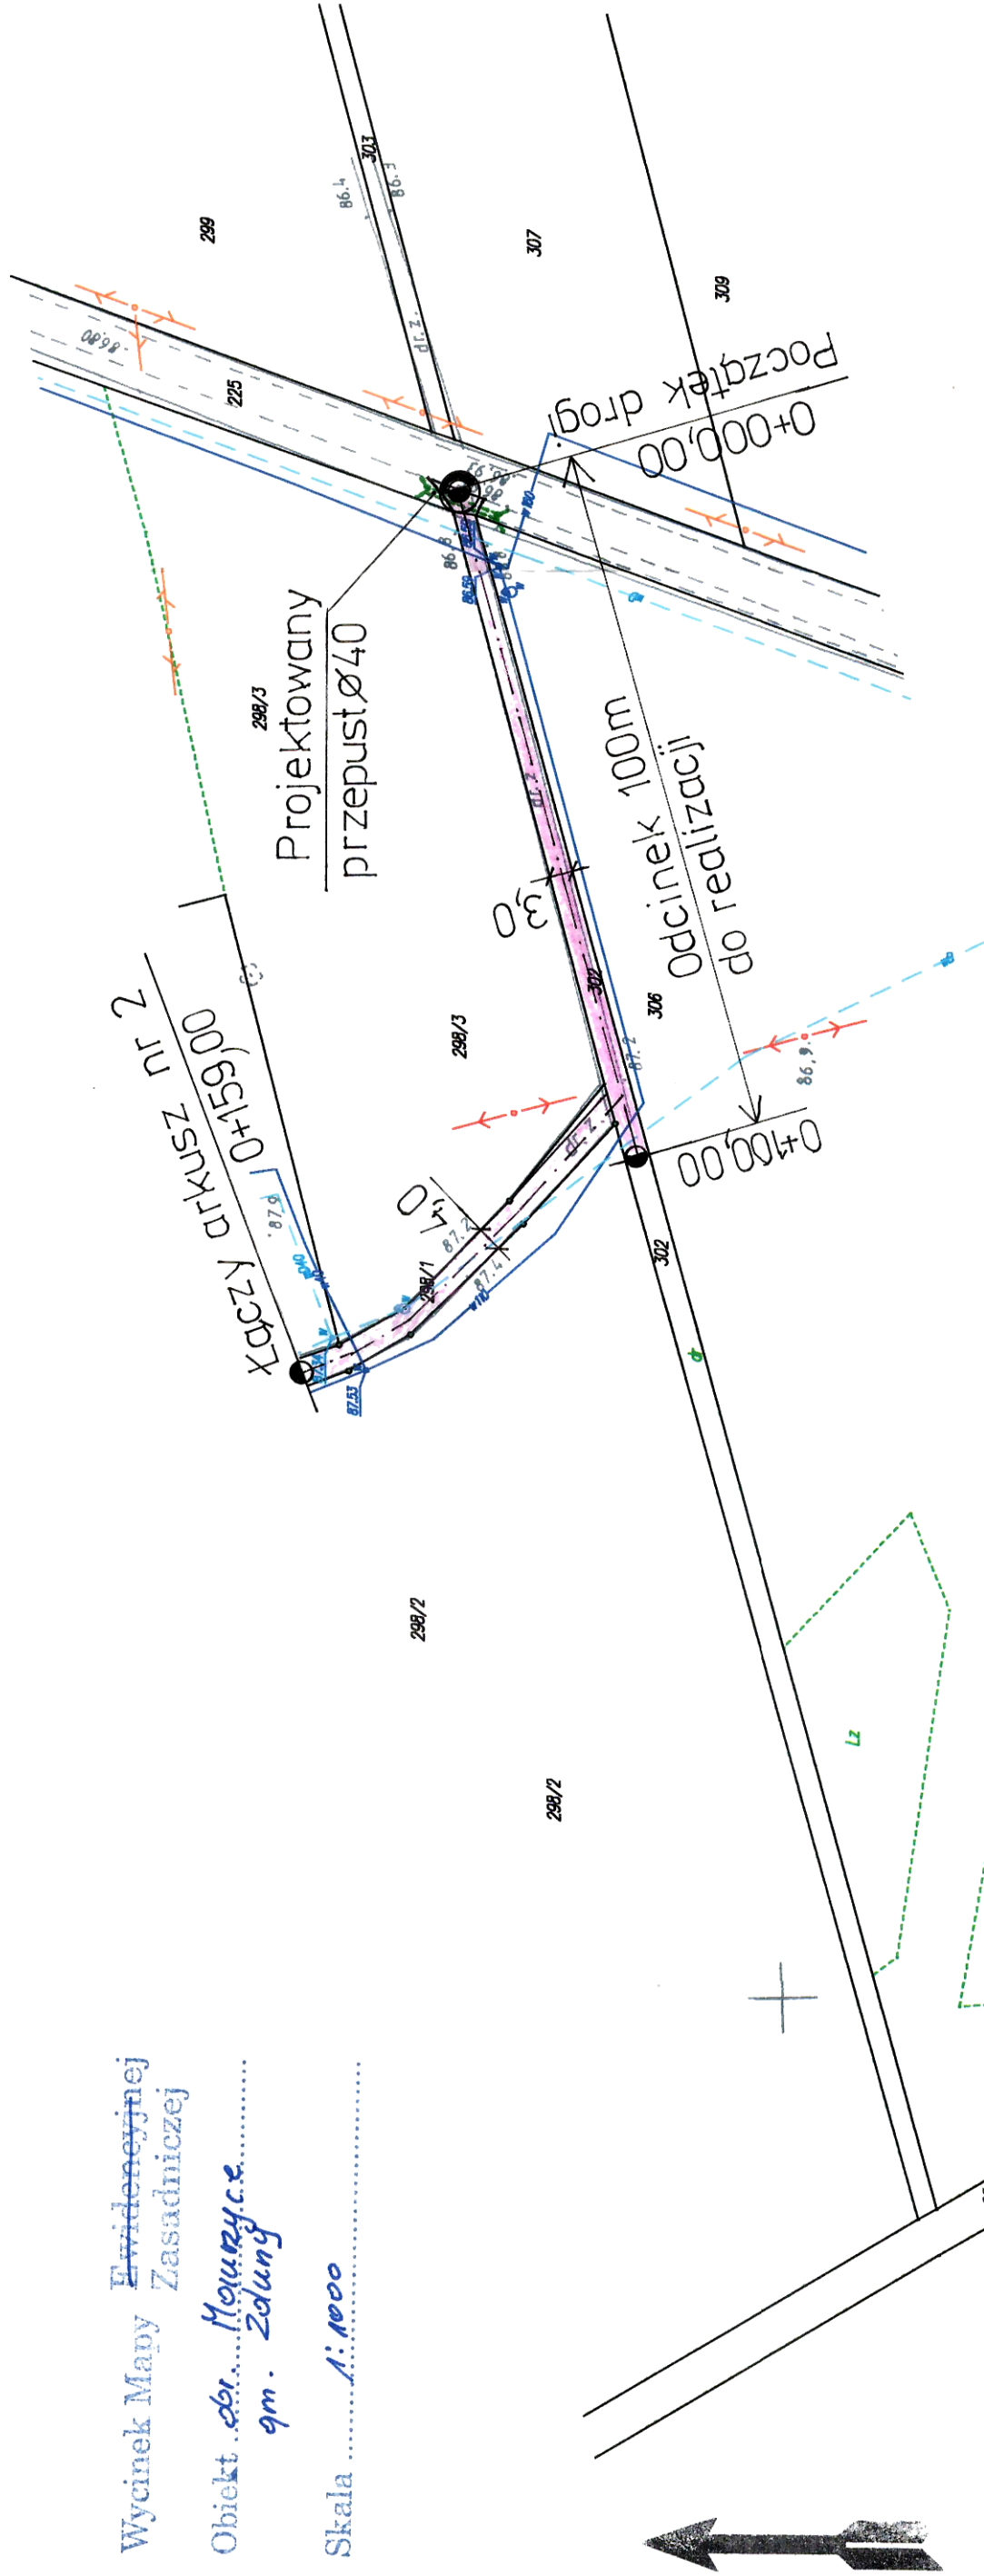

LEGENDA



Nawierzchnia z betonu asfalt.
 grubości łącznie 6cm (3cm+3cm)

NAZWA OBIEKTU	PRZEBUDOWA DROGI DOJAZDOWEJ DO GRUNTÓW ROLNYCH		
INWESTOR	GMINA ZDUNY	SKALA:	1:1000
ADRES OBIEKTU	MAURZYCE	DATA:	03/2011
NAZWA RYSUNKU	PLAN SYTUACYJNY	NR RYS.	3
OPRACOWAŁ	STANISŁAW WOJDA	PODPIS	

STAROSTA ŁOWICKI
 Powiatowy Ośrodek Dokumentacji
 Geodezyjnej i Kartograficznej w Łowiczu
 Reaktywacja, rozpowszechnianie i rozpraszanie niniejszego dokumentu wymaga zezwolenia, o którym mowa w art. 18 ustawy z dnia 17 maja 1966 r. - Prawo geodezyjne i kartograficzne (Dz.U. Nr 30, poz. 163, z późniejszymi zmianami).
 Łowicz 14 LUT. 2011
 dnia

STAROSTA ŁOWICKI
 Powiatowy Ośrodek Dokumentacji
 Geodezyjnej i Kartograficznej w Łowiczu
 Poświadczam, że zgodność niniejszej mapy z oryginałem przydatną do planistycznego zasobu geodezyjnego i kartograficznego w dniu i zaświadczam, że nie ma
 Niezajszca mapa nie może być użyta do celów projektowych
 Łowicz 14 LUT. 2011
 dnia

Z up. STAROSTY
 M. Cisz
 Inspektor w Wydziale Geodezji, Katastru i Gospodarki Nieruchomościami