PRZEBUDOWA DROGI GMINNEJ ZŁAKÓW BOROWY-POPRZECZKA-ZALESIE
GR. GMINY ŻYCHLIN, NR 105401E - ETAP III

PLAN ZAGOSPODAROWANIA TERENU skala1:1000
ARKUSZ 1

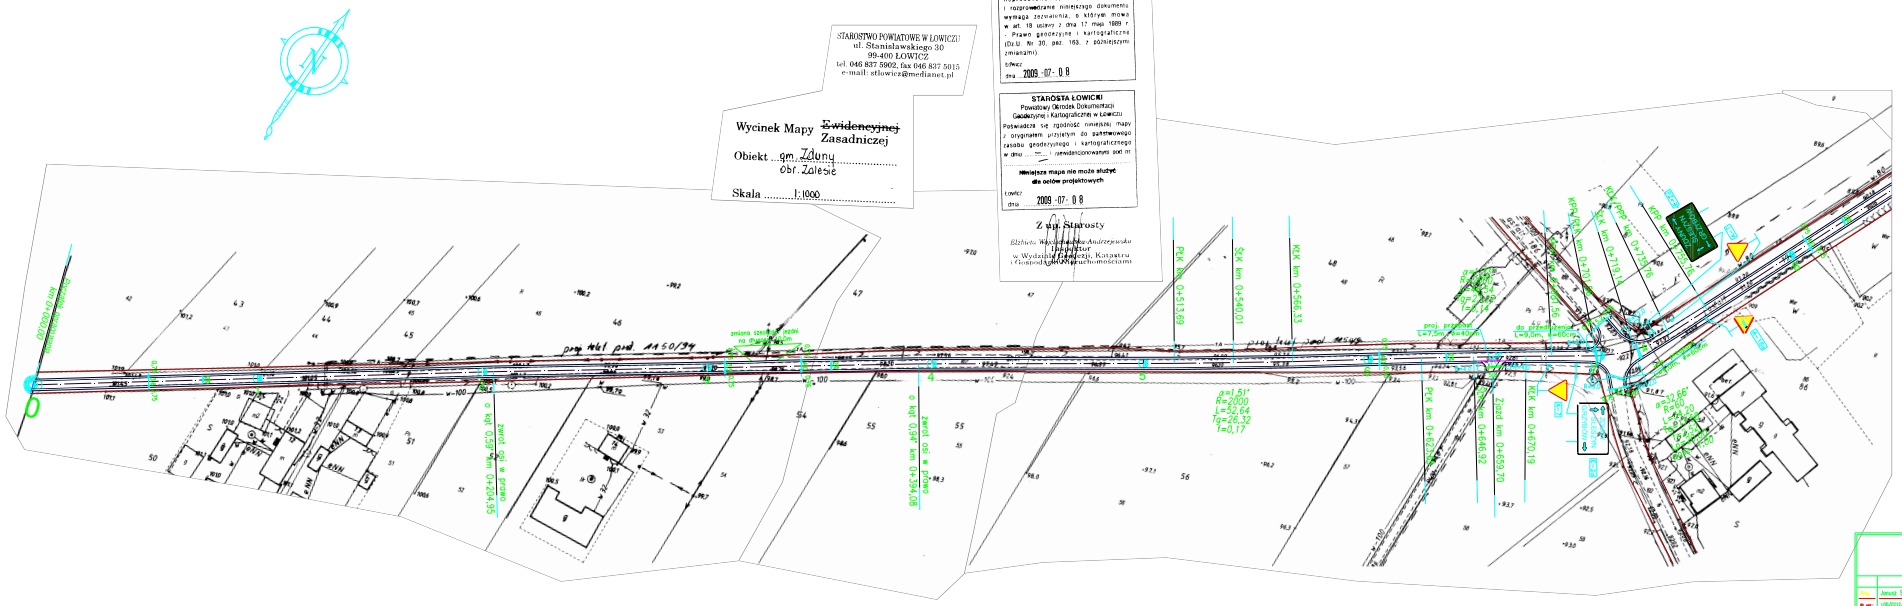

DROTECH	SKALA: 1:1000 FORMAT: DATA: lipiec 2009
ul. A. Osieckiego 48, 99-400 Łowicz, tel./fax 0-46 837 20 72	INWESTOR: Gmina Zduny, 99-440 Zduny
imię i nazwisko / podpis	OBIEKT: PRZEBUDOWA DROGI GMINNEJ ZŁAKÓW BOROWY-POPRZECZKA-ZALESIE GR. GMINY ŻYCHLIN, NR 105401E - ETAP III
Proj. Janusz STRUGARSKI	ADRES: gmina Zduny
Nr upr. UDS/0012/2008/04	UWAGA: Kopiowanie, rozpowszechnianie i udostępnianie niniejszego rysunku lub jego części bez zgody autorów za ZABRONIONE
	ZAWARTOŚĆ: PLAN ZAGOSPODAROWANIA TERENU Arkusz 1
	FAZA: P.B. NR RYS. 1