


PRZEBUDOWA DROGI GMINNEJ ZŁAKÓW BOROWY-POPRZECZKA-ZALESIE GR. GMINY ŻYCHLIN, NR 105401E - ETAP III

SZCZEGÓŁ SKRZYŻOWANIA Z DROGĄ POWIATOWĄ NR 2120E

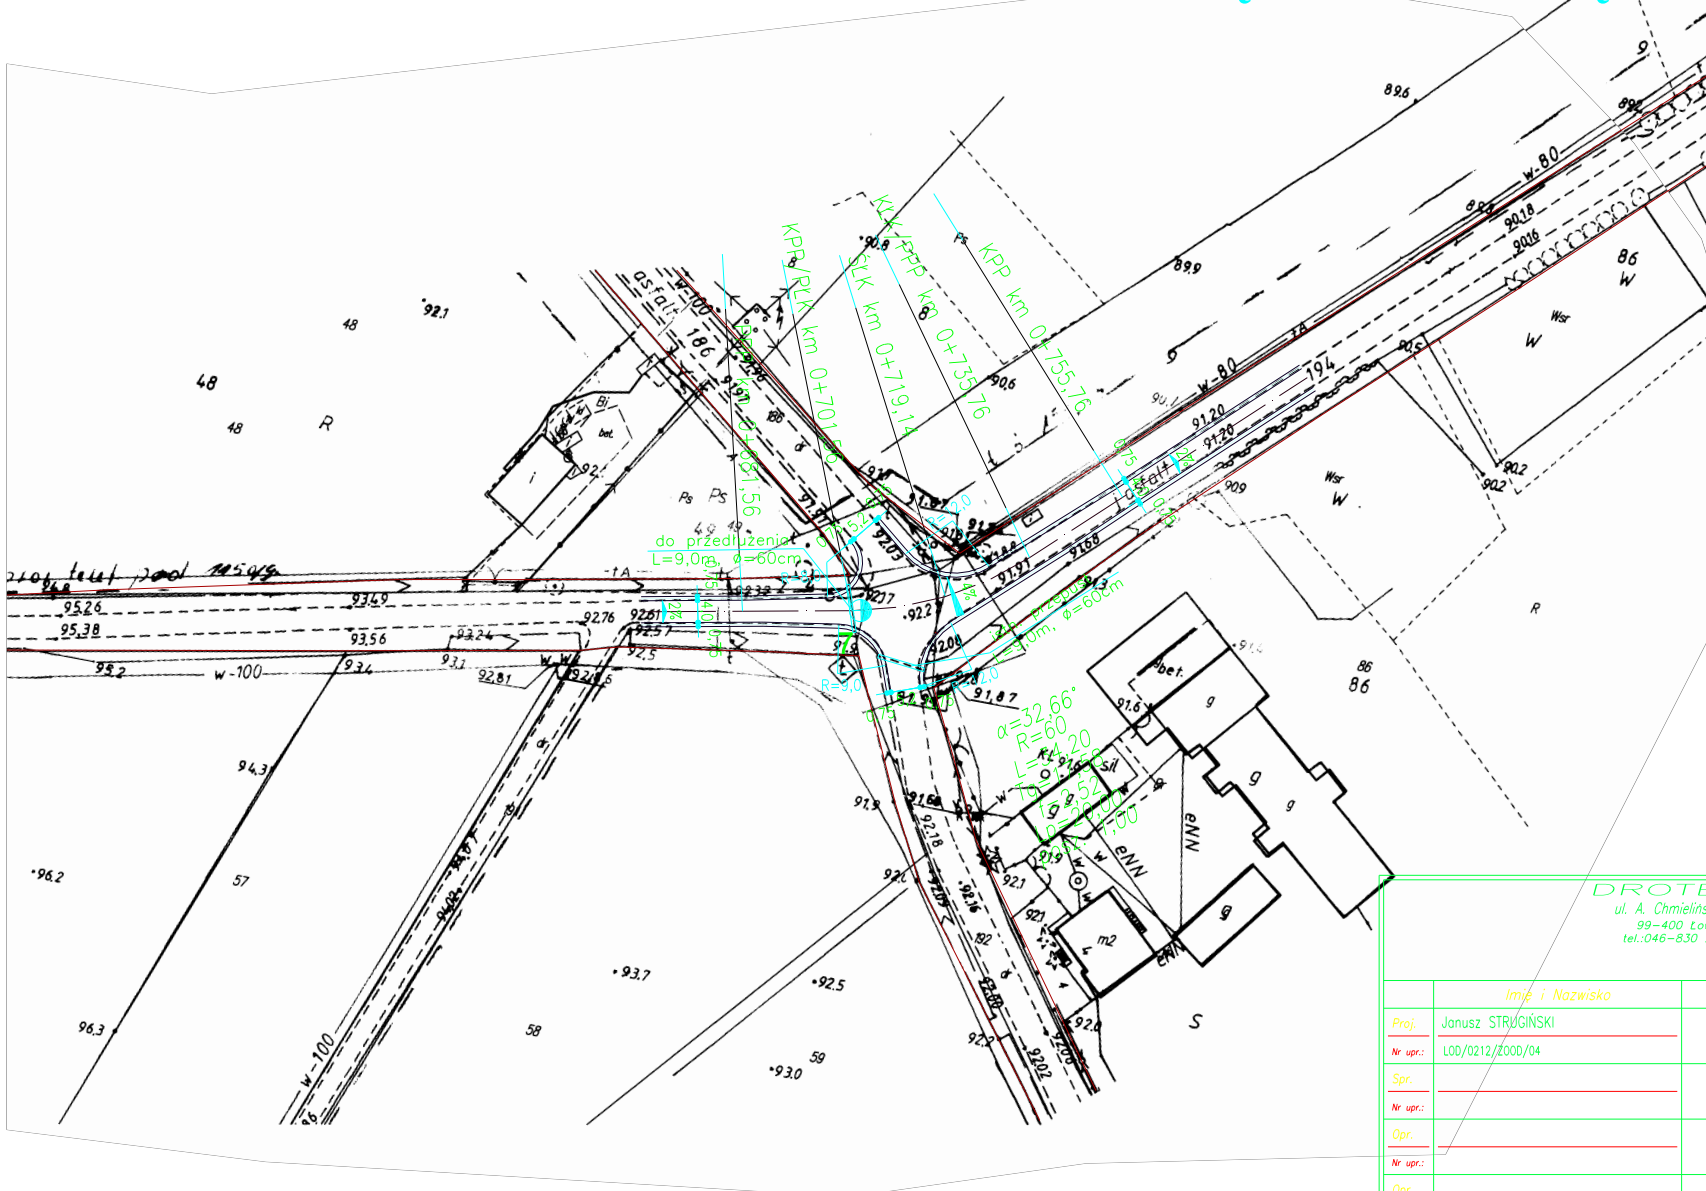

- LEGENDA:**
- droga
 - pobocze
 - krawężł drogi
 - - - oś drogi
 - istniejąca gr. pasa drogowego
- PŁK – początek łuku poziomego
 ŚŁK – środek łuku poziomego
 KŁK – koniec łuku poziomego
 PPP – początek prostej przejściowej
 KPP – koniec prostej przejściowej

DROTECH ul. A. Chmielińskiej 48 99-400 Łowicz tel.: 046-830 20 72		SKALA:	FORMAT:	DATA: lipiec 2009																		
		INWESTOR: Gmina Zduny 99-440 Zduny																				
		OBIEKT: PRZEBUDOWA DROGI GMINNEJ ZŁAKÓW BOROWY-POPRZECZKA-ZALESIE GR. GMINY ŻYCHLIN, NR 105401E - ETAP III																				
		ADRES: gmina Zduny																				
UWAGA: Kopiowanie, rozpowszechnianie i udostępnianie niniejszego rysunku lub jego części bez zgody autorów są ZABRONIONE																						
ZAWARTOŚĆ:				FAZA																		
<table border="1" style="width: 100%; border-collapse: collapse;"> <thead> <tr> <th style="width: 20%;">Imię i Nazwisko</th> <th style="width: 20%;">Podpis</th> </tr> </thead> <tbody> <tr> <td>Proj: Janusz STRUGIŃSKI</td> <td></td> </tr> <tr> <td>Nr upr.: Ł00/0212/2000/04</td> <td></td> </tr> <tr> <td>Spr:</td> <td></td> </tr> <tr> <td>Nr upr.:</td> <td></td> </tr> <tr> <td>Opr:</td> <td></td> </tr> <tr> <td>Nr upr.:</td> <td></td> </tr> <tr> <td>Opr:</td> <td></td> </tr> <tr> <td>Nr upr.:</td> <td></td> </tr> </tbody> </table>				Imię i Nazwisko	Podpis	Proj: Janusz STRUGIŃSKI		Nr upr.: Ł00/0212/2000/04		Spr:		Nr upr.:		Opr:		Nr upr.:		Opr:		Nr upr.:		P.B.
				Imię i Nazwisko	Podpis																	
				Proj: Janusz STRUGIŃSKI																		
				Nr upr.: Ł00/0212/2000/04																		
Spr:																						
Nr upr.:																						
Opr:																						
Nr upr.:																						
Opr:																						
Nr upr.:																						
SZCZEGÓŁ SKRZYŻOWANIA				NR RYS.																		
				7																		