
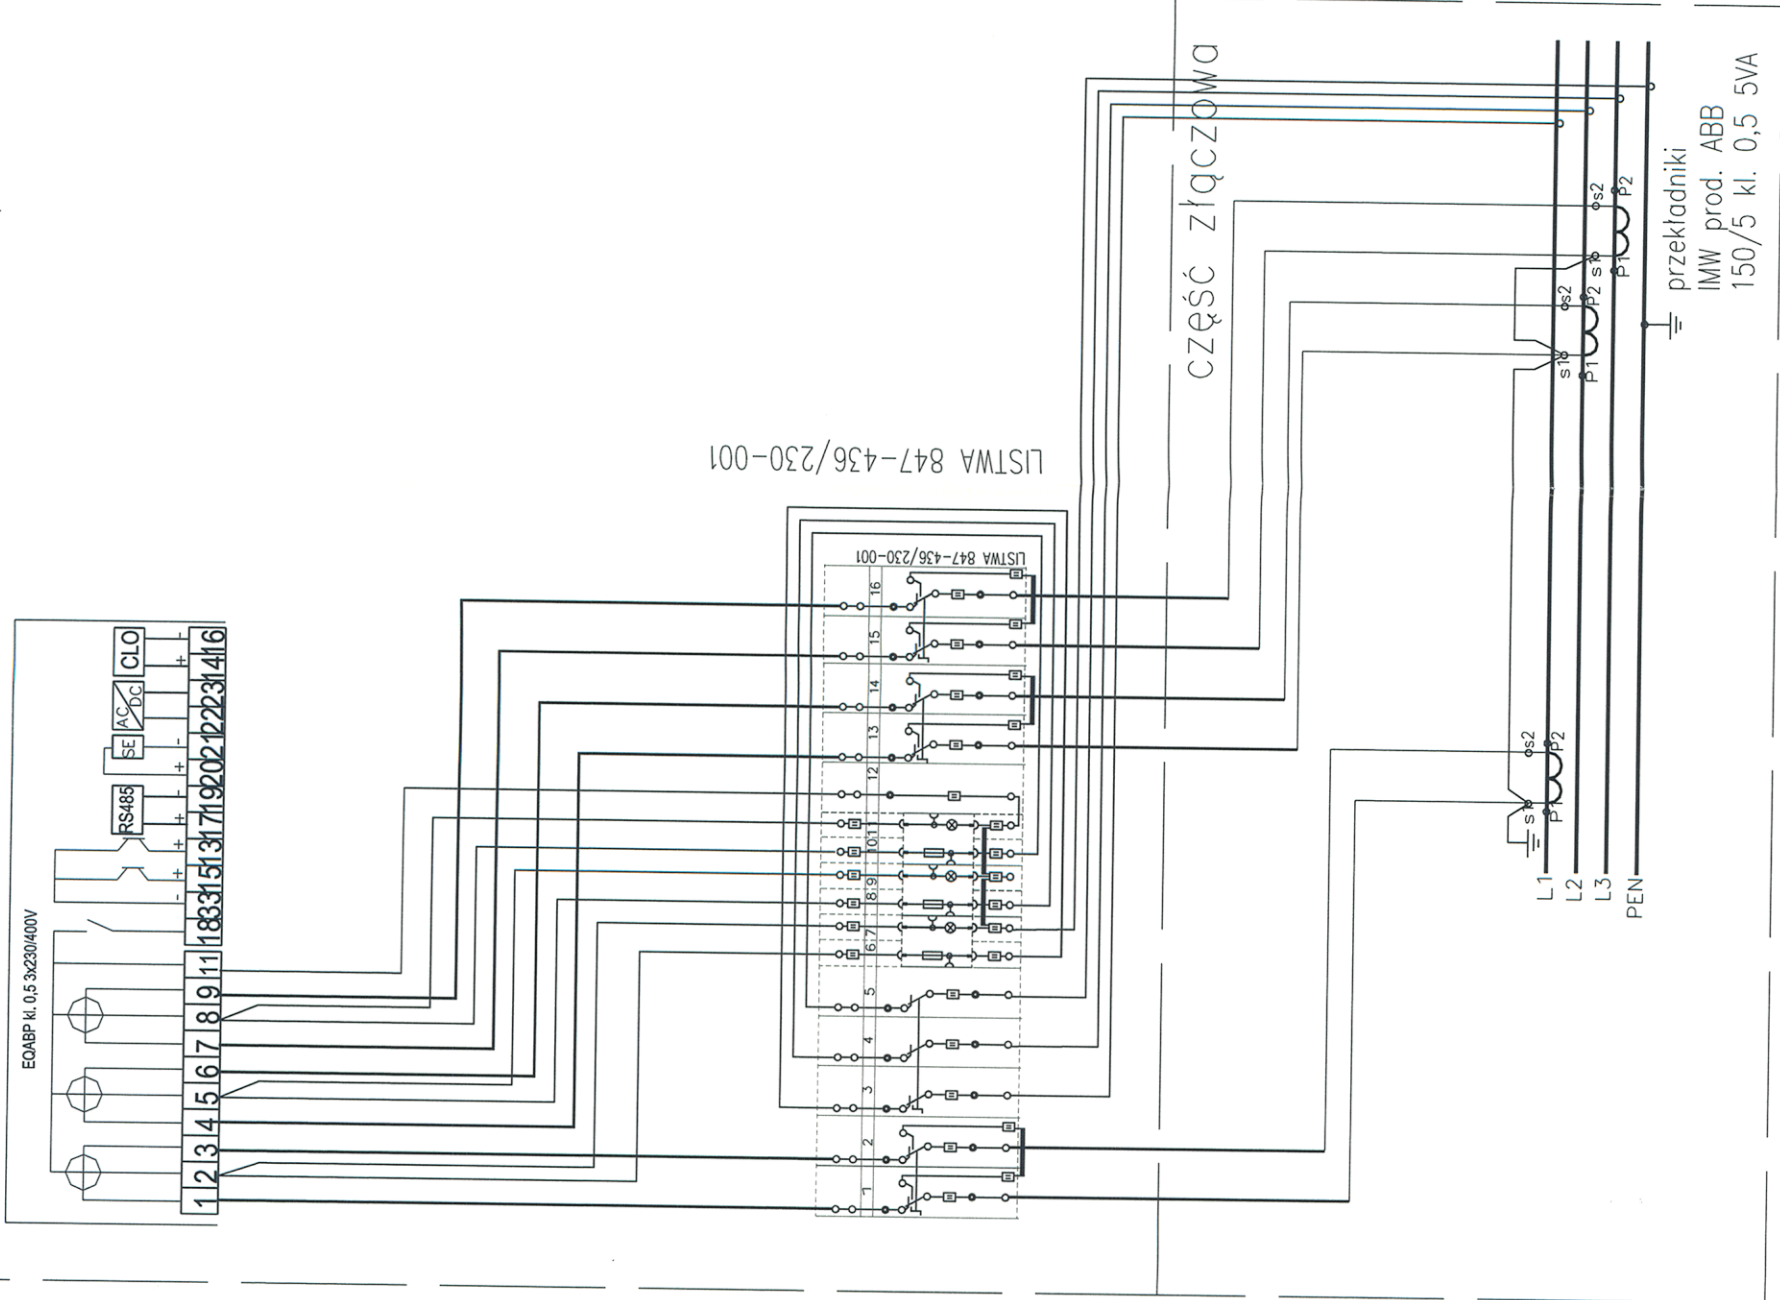
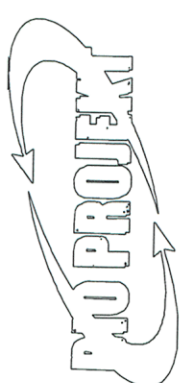


STAROSTWO POWIATOWE W ŁOWICZU
 WYDZIAŁ ARCHITEKTONICZNO-BUDOWLANY
 99-400 Łowicz, ul. Stanisławskiego 30a
 tel./fax 46 837 56 78, 46 830 01 31
 e-mail: ab@powiatlowicki.pl

część pomiarowa

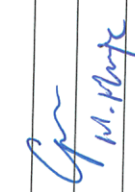

REW.	ZAKRES REWIZJI	DATA
TYTUŁ OPRACOWANIA		ETAP
PROJEKT BUDOWLANY OCZYSZCZALNI ŚCIEKÓW W MIEJSCOWOŚCI STRUGIENICE, GMINA ZDUNY		TOM
INWESTOR		
99-440 Zduny 1C pow. łowicki woj. łódzkie		
GENERALNY PROJEKTANT		
P.P.W. „BIOPROJEKT”		
ADRES DO KORESPONDENCJI:		
Grzegorz Jaśki ul. Fabryczna 26 97-310 Moszczenica		
97-300 Piotrków Tryb. ul. Armii Krajowej 22b/9 (044) 737-09-10 bioprojekt@interia.pl bioprojekt@bioprojekt.com.pl		
JEDNOSTKA PROJEKTOWA		
		
NR KONTRAKTU:	NR UMOWY:	DATA UMOWY:
NR KONTRAKTU:	NR UMOWY:	DATA:
IMIE I NAZWISKO	NR UPRAWNIENI	PODPIS
PROJEKTANT: Andrzej Goszczyński	372/94/WK	
ASYSTENT PROJEKTANTA: Maciej Mijs		
SPRAWDZAJĄCY:		
FAZA	OZNACZENIE FAZY	
PROJEKT BUDOWLANY	PB	
ELEKTRYCZNA	E	
SCHEMAT POŁĄCZEŃ UKŁADU POMIAROWEGO	ZA	
SKALA	NR RYSUNKU	REWIZJA
02.2011	ZA-E-03	00