


ELEWACJA WSCHODNIA /1:50/

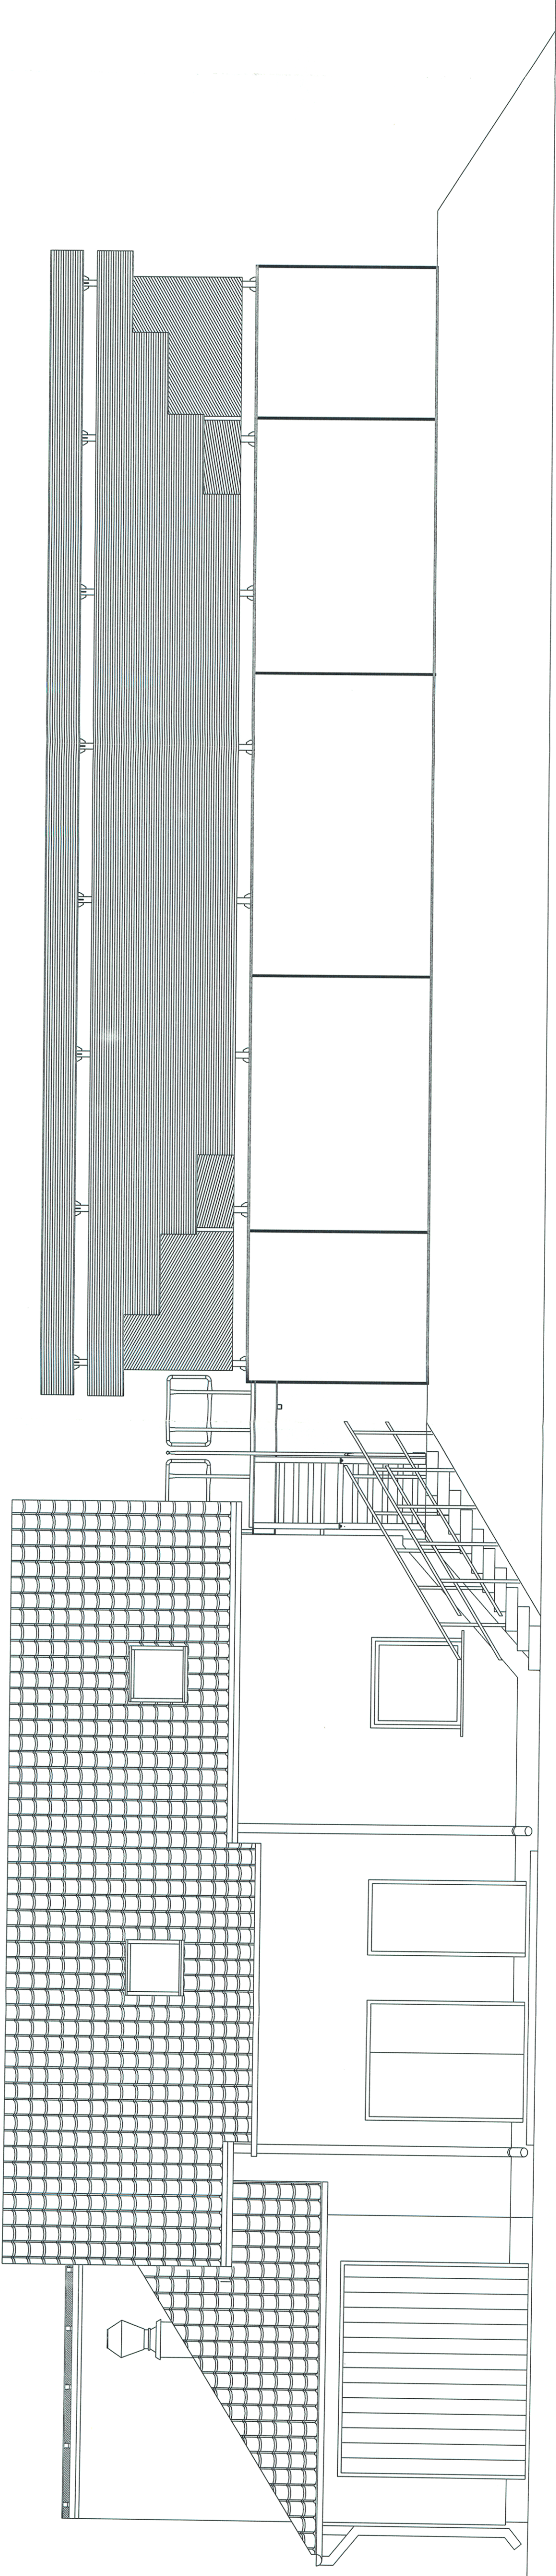

SPRACOWANIE ARCHITEKTURNE W ZAKRESIE WYDZIAŁ ARCHITEKTURNO-BUDOWLANY 99-400 Łowicz, ul. Stanisławska 30a tel./fax: 46 887 56 75, 46 830 01 31 e-mail: ab@powiatlowicki.pl		DATA	TOM
REW. ZAPRES REWIZJA			III
TYTUŁ PROJEKTU OPRACOWANIE DOKUMENTACJI PROJEKTOWO - KOSZTORYSOWEJ BUDOWY OCZYSZCZALNI ŚCIEKÓW WE WSI STRUGIENICE GMINA ZDUNY			
INWESTOR GMINA ZDUNY		ADRES: 99 - 440 Zduny 1C pow. Łowicki, woj. Łódzkie	
GENERALNY PROJEKTANT P.P.W. "BIOPROJEKT"		ADRES DO KORRESPONDENCJI: 97-300 Piotrków Tryb. ul. Armii Krajowej 22b/9 (044) 737-09-10 bioprojekt@interia.pl bioprojekt@bioprojekt.com.pl	
JEDNOSTKA PROJEKTOWA P.P.W. "BIOPROJEKT" Grzegorz Jaśki ul. Fabryczna 26 97-310 Moszczenica		NR KONTRAKTU: ..... NR UMOWY: 92/09 DATA UMOWY: 05.11.2009 NR KONTRAKTU: 92.2009 DATA: 05.11.2009 NR RYSUNKU: ..... EDGERS: <i>[Signature]</i>	
MIEJSCOWOŚĆ PROJEKTANT: SPRZĄDAJĄCY:		NR UPRZĄDNIENIA OPRACOWANIE LOD/BO/257/02 101/01/ML PROJEKTANT: Prof. ZABOROWSKI Roman KALUZA Faza	
BRANŻA PROJEKT BUDOWLANY		ODMOCZENIE BRANŻY OGÓLNE PB	
TYTUŁ RYSUNKU ARCHITEKTURA, KONSTRUKCJA		ODMOCZENIE RYSUNKU SZCZEGÓLNE AK	
SKALA 1:50		RENZA 00	
DATA 2011.03		AK-09	