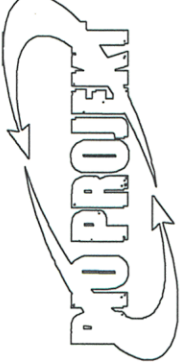


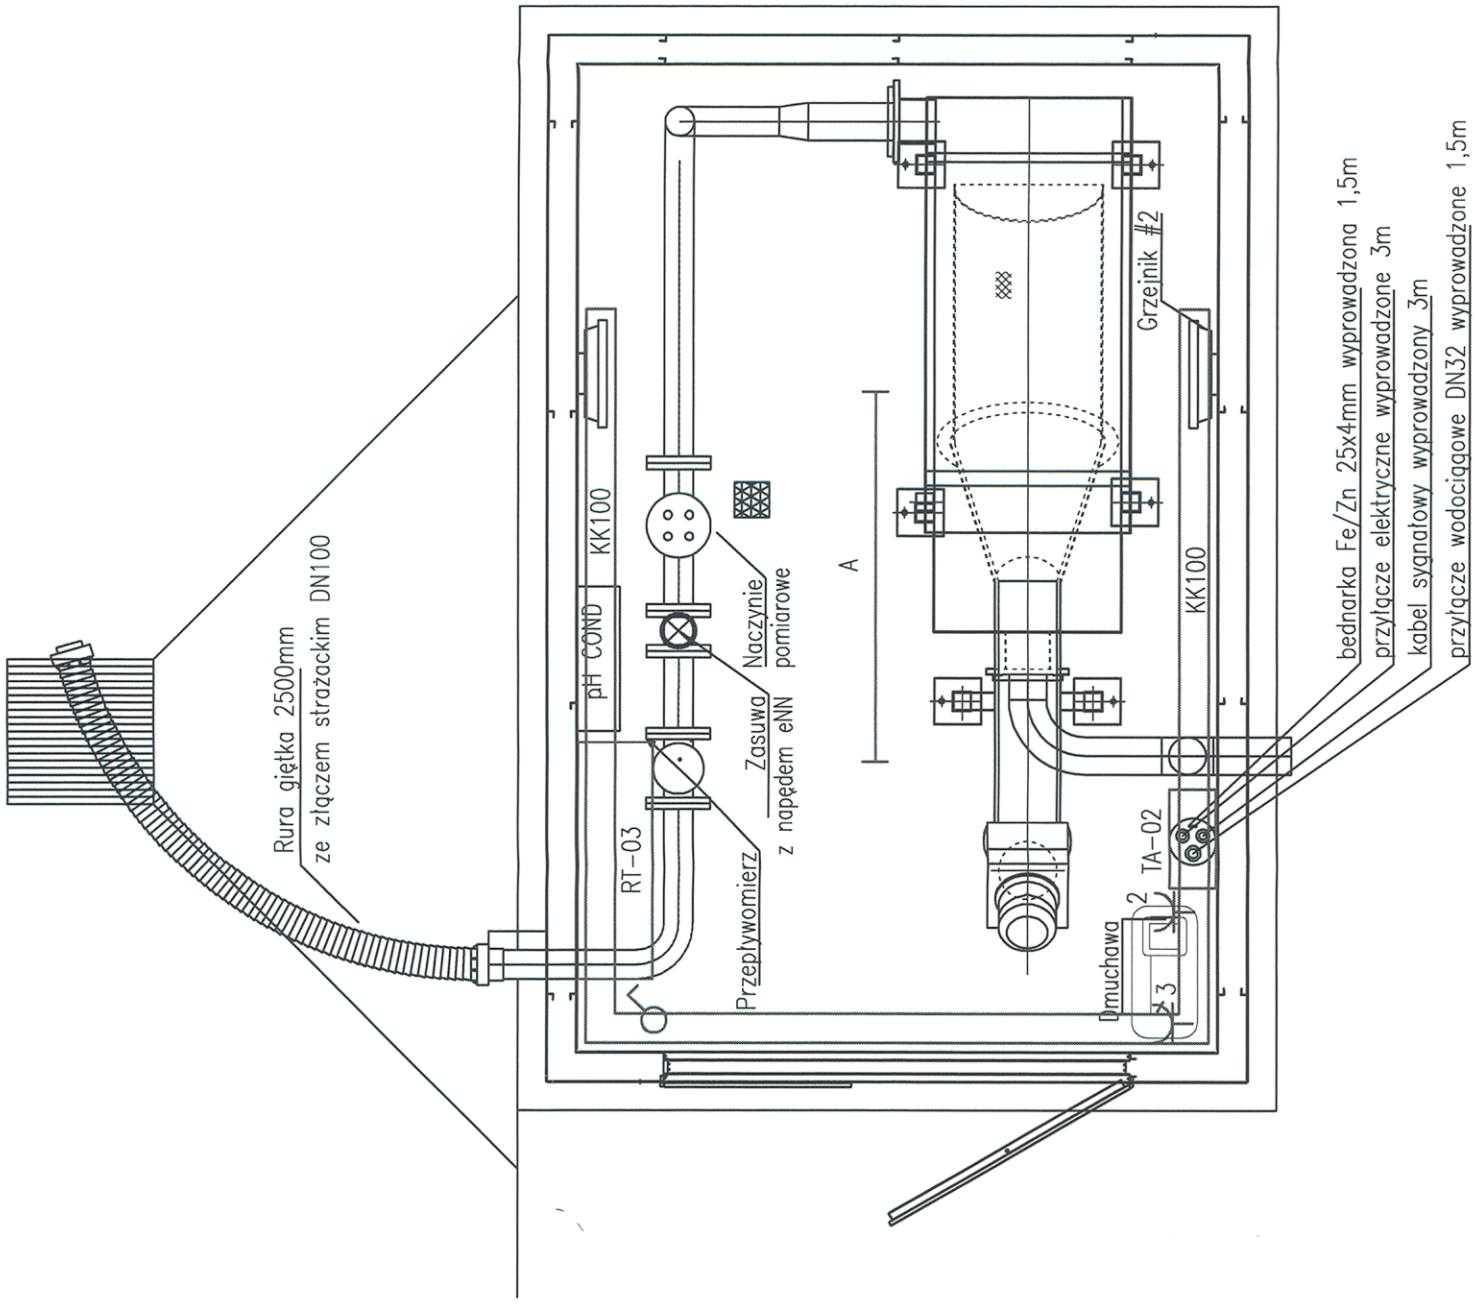


STAROSTWO POWIATOWE W ŁOWICZU  
 WYDZIAŁ ARCHYTEKTONICZNO-BUDOWLANY  
 99-400 Łowicz, ul. Stanisławskiego 30a  
 tel./fax: 46 837 56 78, 46 830 01 31  
 e-mail: ab@powiatlowicki.pl

TYTUŁ OPRACOWANIA		ETAP	
PROJEKT BUDOWLANY OCZYSZCZALNI ŚCIEKÓW W MIEJSCOWOŚCI STRUGIENICE, DZ. NR EWID. 513/1, GMINA ZDUNY		TOM	
INWESTOR		99-440 Zduny Zduny 1C powiat: łowicki województwo: łódzkie	
GENERALNY PROJEKTANT		ADRES DO KORESPONDENCJI: 97-300 Piotrków Tryb. ul. Armii Krajowej 22b/9 (044) 737-09-10 bioprojekt@interia.pl bioprojekt@bioprojekt.com.pl	
		P.P.W. <b>"BIOPROJEKT"</b> Grzegorz Joński ul. Fabryczna 26 97-310 Moszczenica	
JEDNOSTKA PROJEKTOWA Zakład Projektowo-Usługowy 'DELTA' Jacek Jakubowski ul. Słowackiego 67 lok. 313 Piotrków Tryb. nip: 771-256-21-69 zpu_delta@o2.pl			
IMIE I NAZWISKO		NR UPRAWNIEN	
PROJEKTANT: Andrzej GOSZCZYŃSKI		372/94/WK	
SPRAWDZAJĄCY: Jerzy JAKUBOWSKI		NB.IV.7342/49/98	
FAZA		PODPIS	
PROJEKT BUDOWLANY			
BRANŻA		OZNACZENIE BRANŻY	
ELEKTRYCZNA		E	
TYTUŁ		OZNACZENIE RYSUNKU	
Plan instalacji elektrycznej w budynku punktu zlewnego		IE	
SKALA		REWIZJA	
1:25		00	
DATA		OZNACZENIE RYSUNKÓW	
04.2011		IE06	



- A —————
- ♂
- C2
- 3
- KK100
- Oprawa świetłówkowa 2x36W szczelna IP65
- Wyłącznik 1-biegowy 10A hermetyczny IP44
- Gniazdo hermetyczne podwójne 2P+Z 16A/230V IP65
- Zestaw gniazdo hermetyczne silowe 3P+N+PE 16A/400V IP65 z łącznikiem 01 25A
- Korytka kablowe perforowane typu X111 100x 60mm