


LEGENDA:

Główna Szyna Wyrównawcza z bednarki
FeZn 25x4 na uchwyłach

STAROSTWO POWIATOWE W ŁOWICZACH
WYDZIAŁ ARCHITEKTONICZNO-BUDOWLANY
99-400 Łowicz, ul. Stanisławskiego 80a
tel./fax 46 837 66 78, 46 830 01 81
e-mail: ab@powiatlowicki.pl

MIEJSCE PRZEZNACZONE NA REAKTOR PLANOWANY W II ETAPIE REALIZACJI

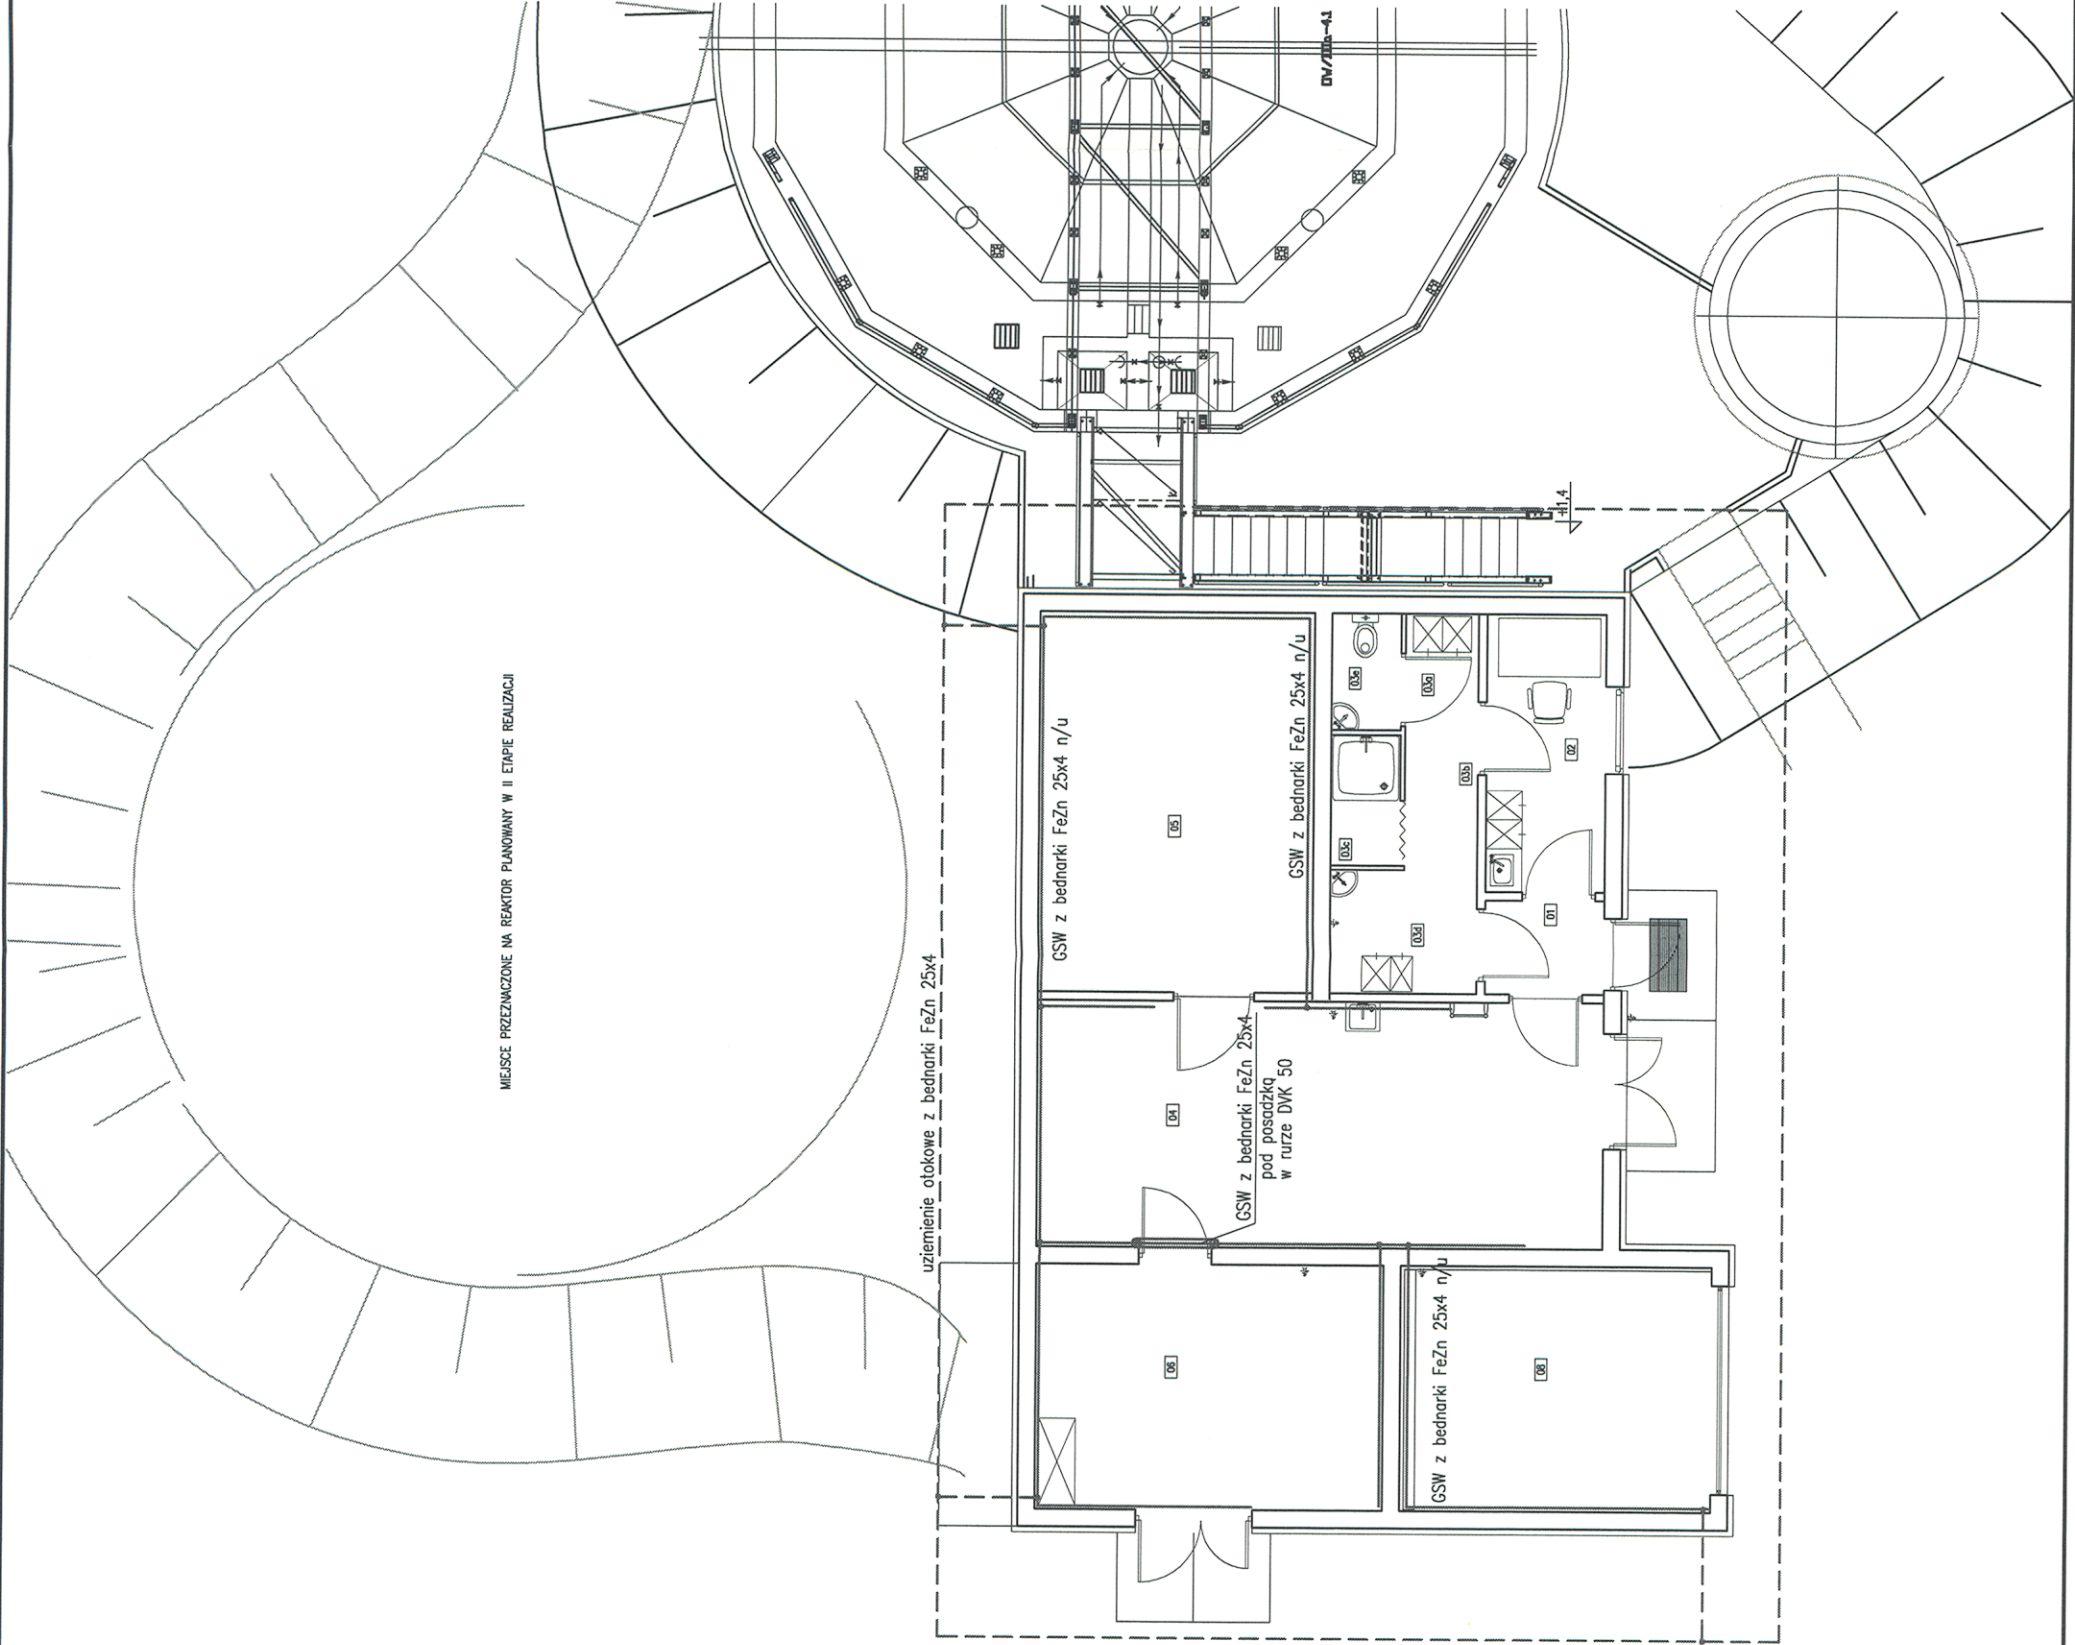

TYTUŁ OPRACOWANIA

PROJEKT BUDOWLANY OCZYSZCZALNI ŚCIEKÓW W MIEJSCOWOŚCI STRUGIENICE, DZ. NR EWID. 513/1, GMINA ZDUNY

ETAP

TOM

INWESTOR


Gmina
Zduny
99-440 Zduny
Zduny 1C
powiat: łowicki
województwo: łódzkie

GENERALNY PROJEKTANT

P.P.W.
"BIOPROJEKT"

ADRES DO KORESPONDENCJI:

97-300 Piotrków Tryb.
ul. Armii Krajowej 22b/9
(044) 737-09-10
bioprojekt@interia.pl
bioprojekt@bioprojekt.com.pl

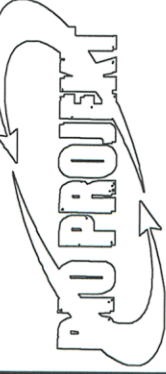

Grzegorz Jaszi
ul. Fabryczna 26
97-310 Moszczenica


NR KONTRAKTU:

NR UMOWY:

DATA UMOWY:

NR KONTRAKTU:

DATA:

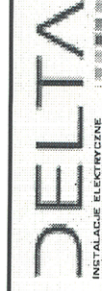

JEDNOSTKA PROJEKTOWA
Zakład Projektowo-Usługowy 'DELTA'
Jacek Jakubowski
ul. Słowackiego 67 lok 313 Piotrków Tryb.
nip: 771-256-21-69
zpu@deltao2.pl

IMIE I NAZWISKO

PROJEKTANT: Andrzej GOSZCZYŃSKI

NR UPRAWNIENI

372/94/WŁ

PODPIS

Jakubowski

SPRAWDZAJĄCY:

Jerzy JAKUBOWSKI

NB.N.7342/49/98

FAZA

PROJEKT BUDOWLANY

OZNACZENIE FAZY

PB

BRANŻA

ELEKTRYCZNA

OZNACZENIE BRANŻY

E

TYTUŁ

Plan instalacji połączeń wyrównawczych
w budynku technologicznym

OZNACZENIE RYSUNKU

IE

SKALA

1:100

OZNACZENIE RYSUNKÓW

DATA

04.2011

IE04

RENIZJA

00